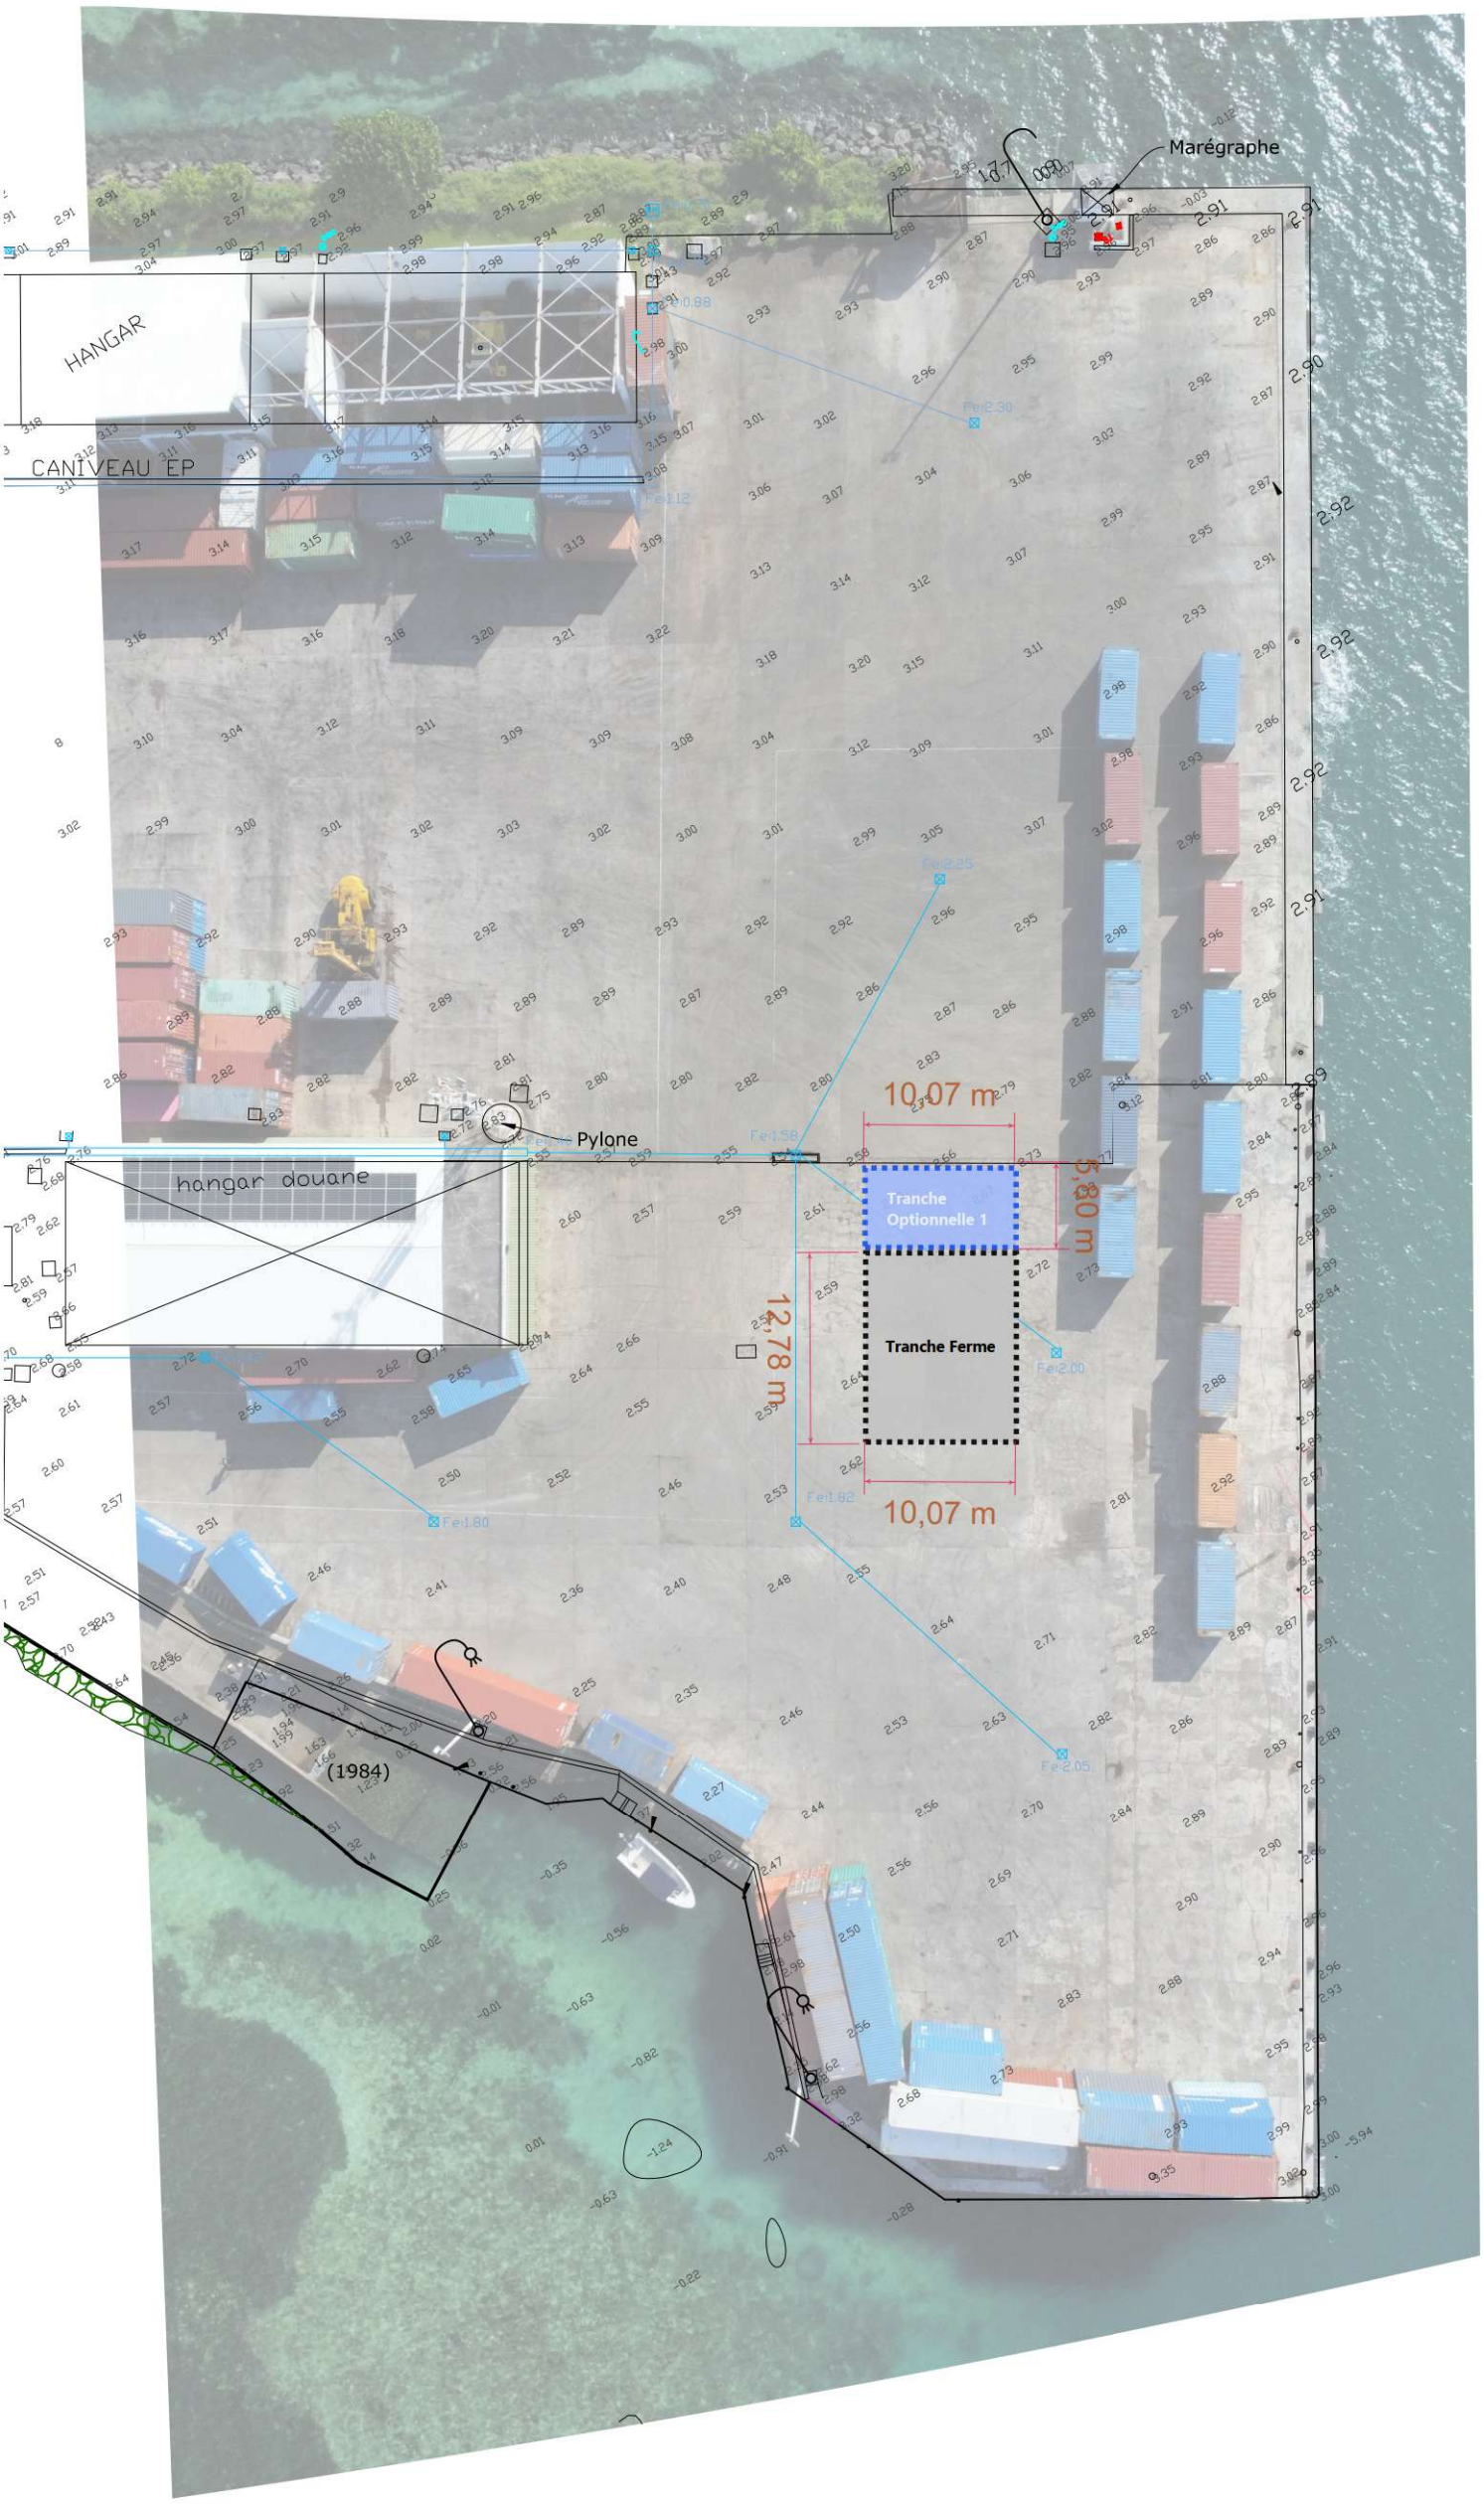

Marégraphe
HANGAR
CANIVEAU EP
Pylone
hangar douane
Tranche Optionnelle 1
Tranche Ferme
10,07 m
5,80 m
12,78 m
10,07 m
(1984)
Tranche Ferme
Tranche optionnelle 1

Ech : 1/500e