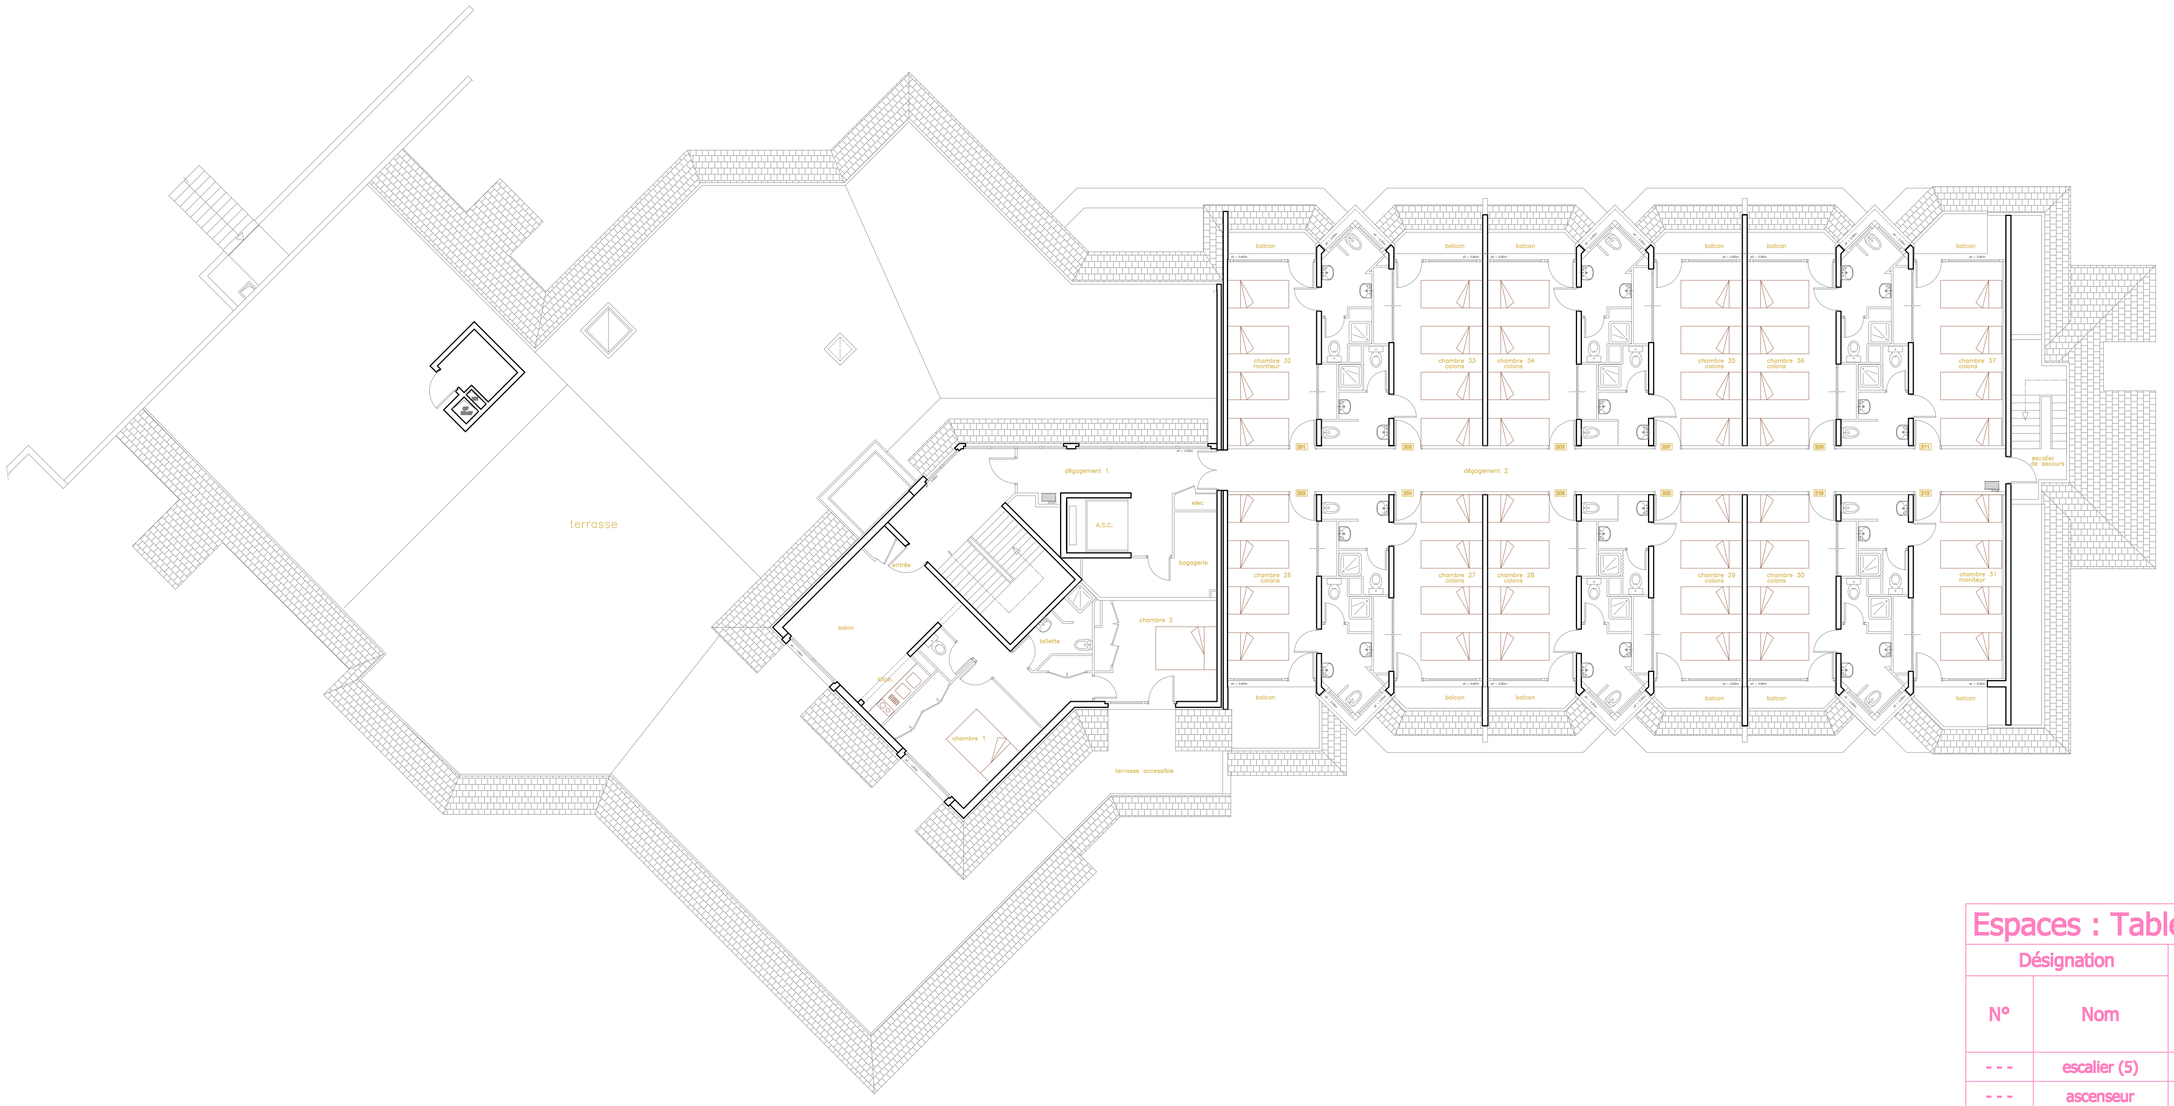



# LE NEOUVIELLE

1er étage 1/100

## Espaces : Table de nomenclature

| Désignation | | Aire | Périmètre de la surface nette |
|---|---|---|---|
| N° | Nom | | |
| - - - | escalier (5) | 10.20 m² | 1280 |
| - - - | ascenseur | 3.60 m² | 760 |
| - - - | chambre 31 | 24.48 m² | 2897.42 |
| - - - | LT elec | 0.71 m² | 382 |
| - - - | chambre 30 | 24.89 m² | 2968.64 |
| - - - | chambre 29 | 24.48 m² | 2897.42 |
| - - - | chambre 27 | 24.48 m² | 2897.42 |
| - - - | chambre 26 | 24.89 m² | 2968.64 |
| - - - | chambre 28 | 24.89 m² | 2968.64 |
| 001 | Chambre 36 | 24.89 m² | 2968.6 |
| 002 | chambre 37 | 24.46 m² | 2896.41 |
| 003 | Chambre 35 | 24.47 m² | 2896.84 |
| 004 | Chambre 34 | 24.89 m² | 2968.6 |
| 005 | Chambre 32 | 24.89 m² | 2968.6 |
| 006 | Chambre 33 | 24.47 m² | 2896.84 |
| 007 | Appartement N°1 | 59.22 m² | 3982.98 |
| 008 | Bagagerie | 7.55 m² | 1404.34 |
| 009 | Degagement N°1 | 21.59 m² | 2995.47 |
| 010 | degagementN°2 | 36.02 m² | 5430 |
| | | 435.06 m² | |