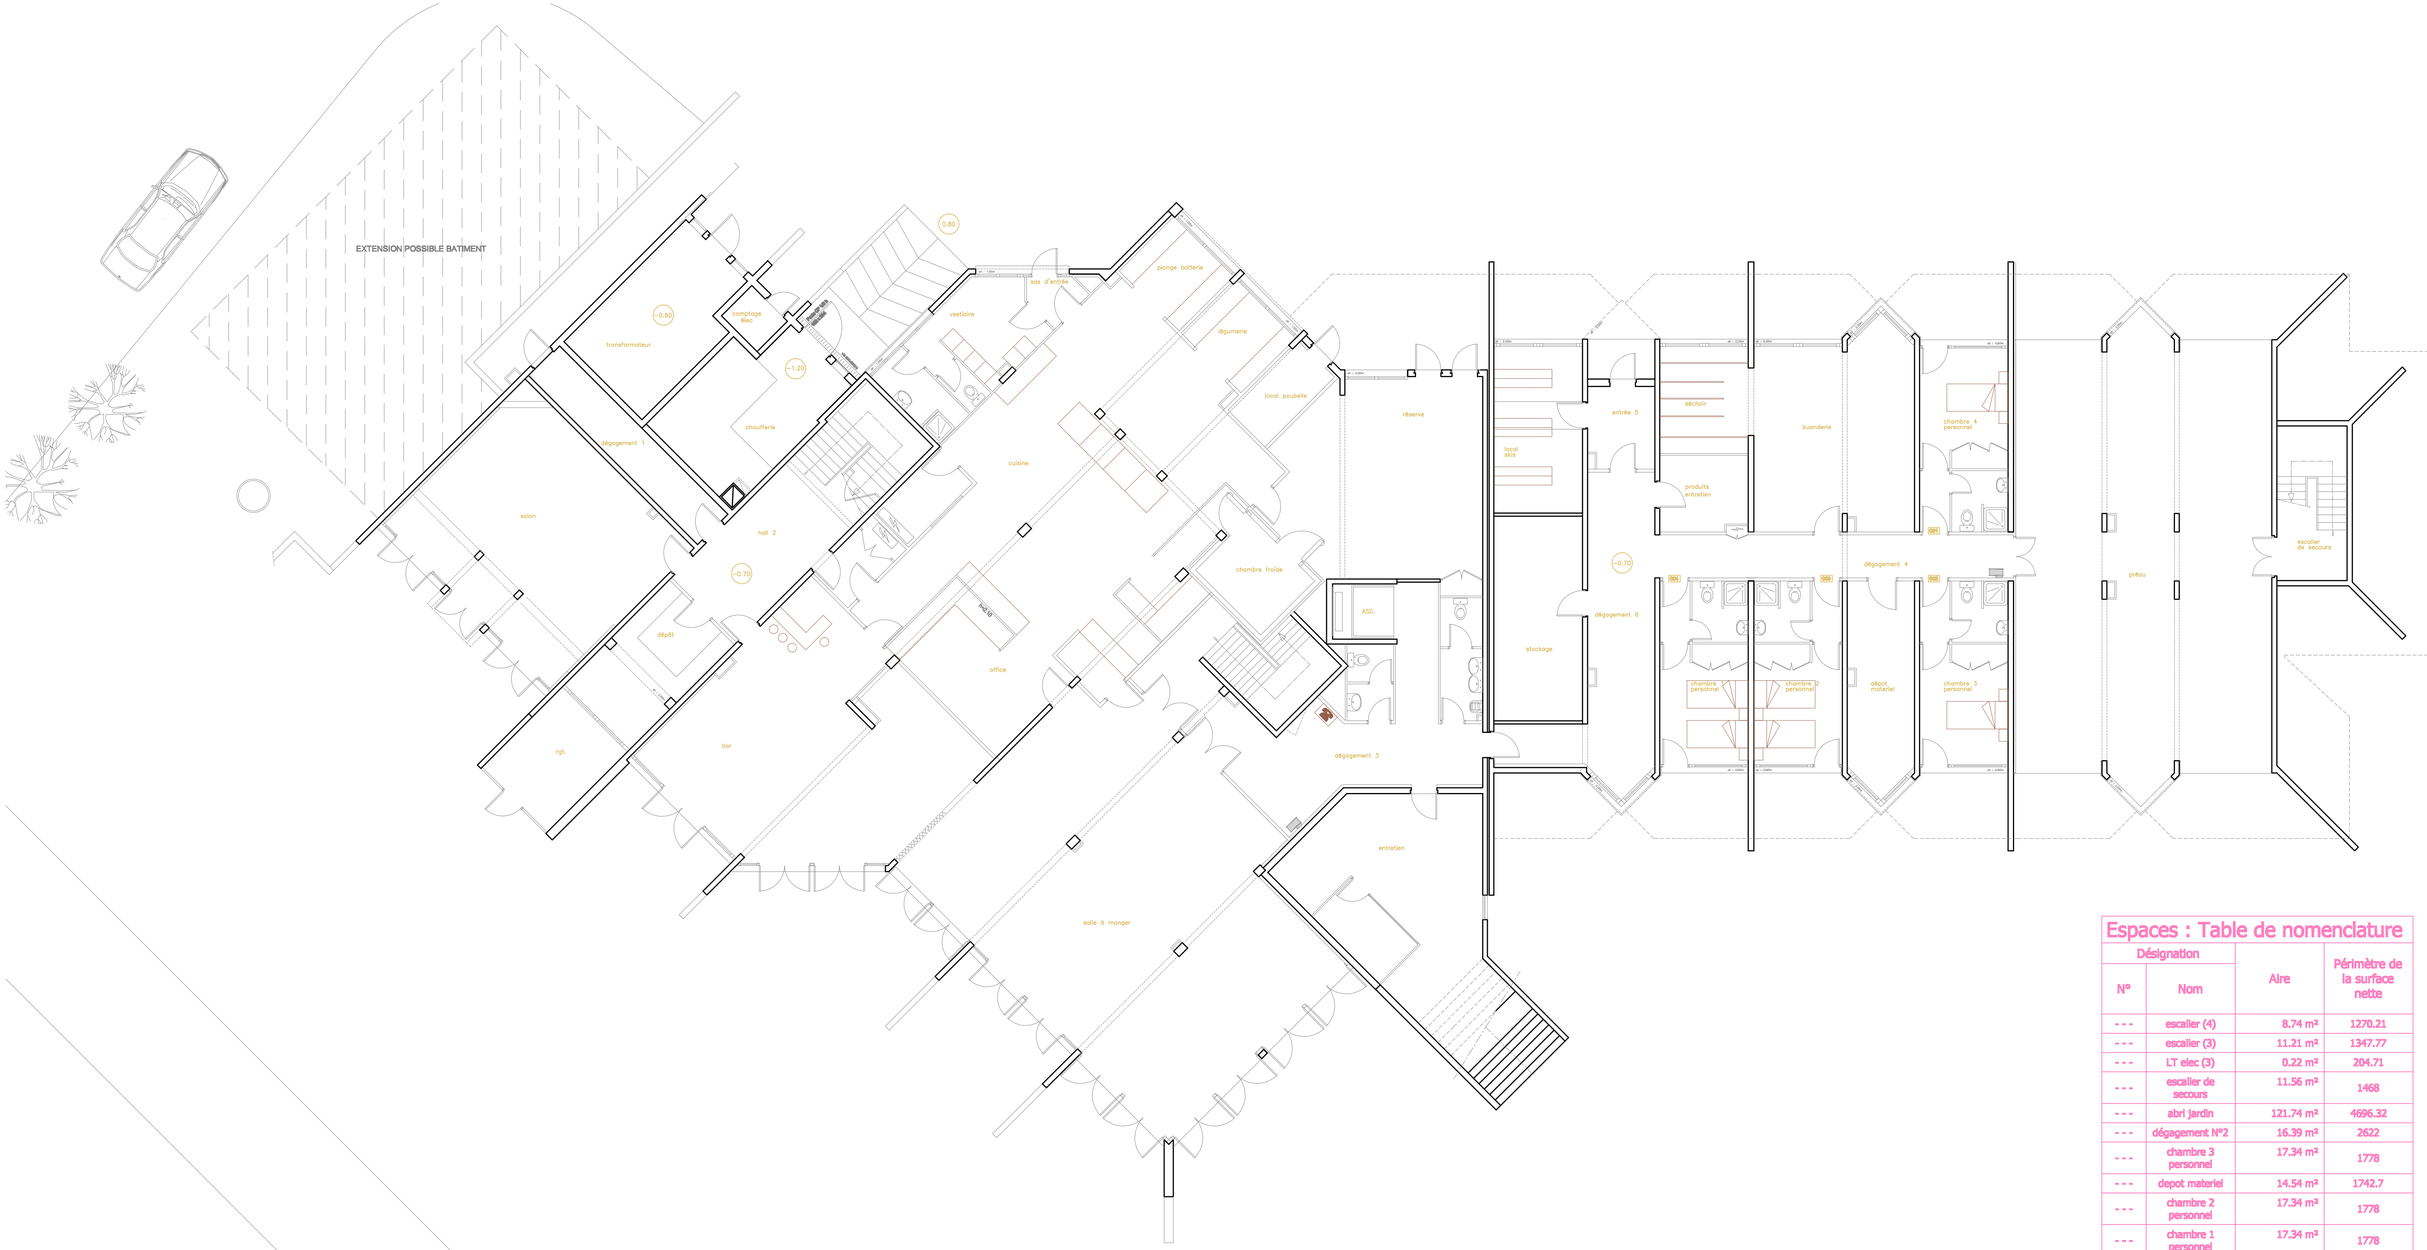


LE NEOUVIELLE

RDC bas 1/100

Espaces : Table de nomenclature

Désignation		Aire	Périmètre de la surface nette
N°	Nom		
---	escalier (4)	8.74 m²	1270.21
---	escalier (3)	11.21 m²	1347.77
---	LT elec (3)	0.22 m²	204.71
---	escalier de secours	11.56 m²	1468
---	abri jardin	121.74 m²	4696.32
---	dégagement N°2	16.39 m²	2622
---	chambre 3 personnel	17.34 m²	1778
---	depot materiel	14.54 m²	1742.7
---	chambre 2 personnel	17.34 m²	1778
---	chambre 1 personnel	17.34 m²	1778
---	chambre 4 personnel	17.33 m²	1777.25
---	local entretien	7.03 m²	1078
---	laverie	43.33 m²	3202.89
---	dégagement N°1	32.49 m²	3619.55
---	local de stockage	19.38 m²	1916.75
---	local a skis	15.77 m²	1667.25
---	sanitaires	6.31 m²	1191.78
---	sanitaire	3.80 m²	804
---	ascenseur	3.61 m²	760.59
---	degagement N°3	37.13 m²	4367.68
---	local entretien	34.98 m²	2340.32
---	salle restauration	120.48 m²	5238.17
---	bar	64.23 m²	3210.76
---	cuisine restanrant	189.14 m²	6828.99
---	vestiaires cuisine	19.07 m²	1880.69
---	hall 2	15.76 m²	1650.66
---	depot	14.52 m²	1568
---	RGT	11.13 m²	1342
---	degagement N°4	10.91 m²	1838.06
---	Chaufferie	19.96 m²	1920
---	TGBT	19.05 m²	1846
---	salon	38.60 m²	2544
		980.41 m²	