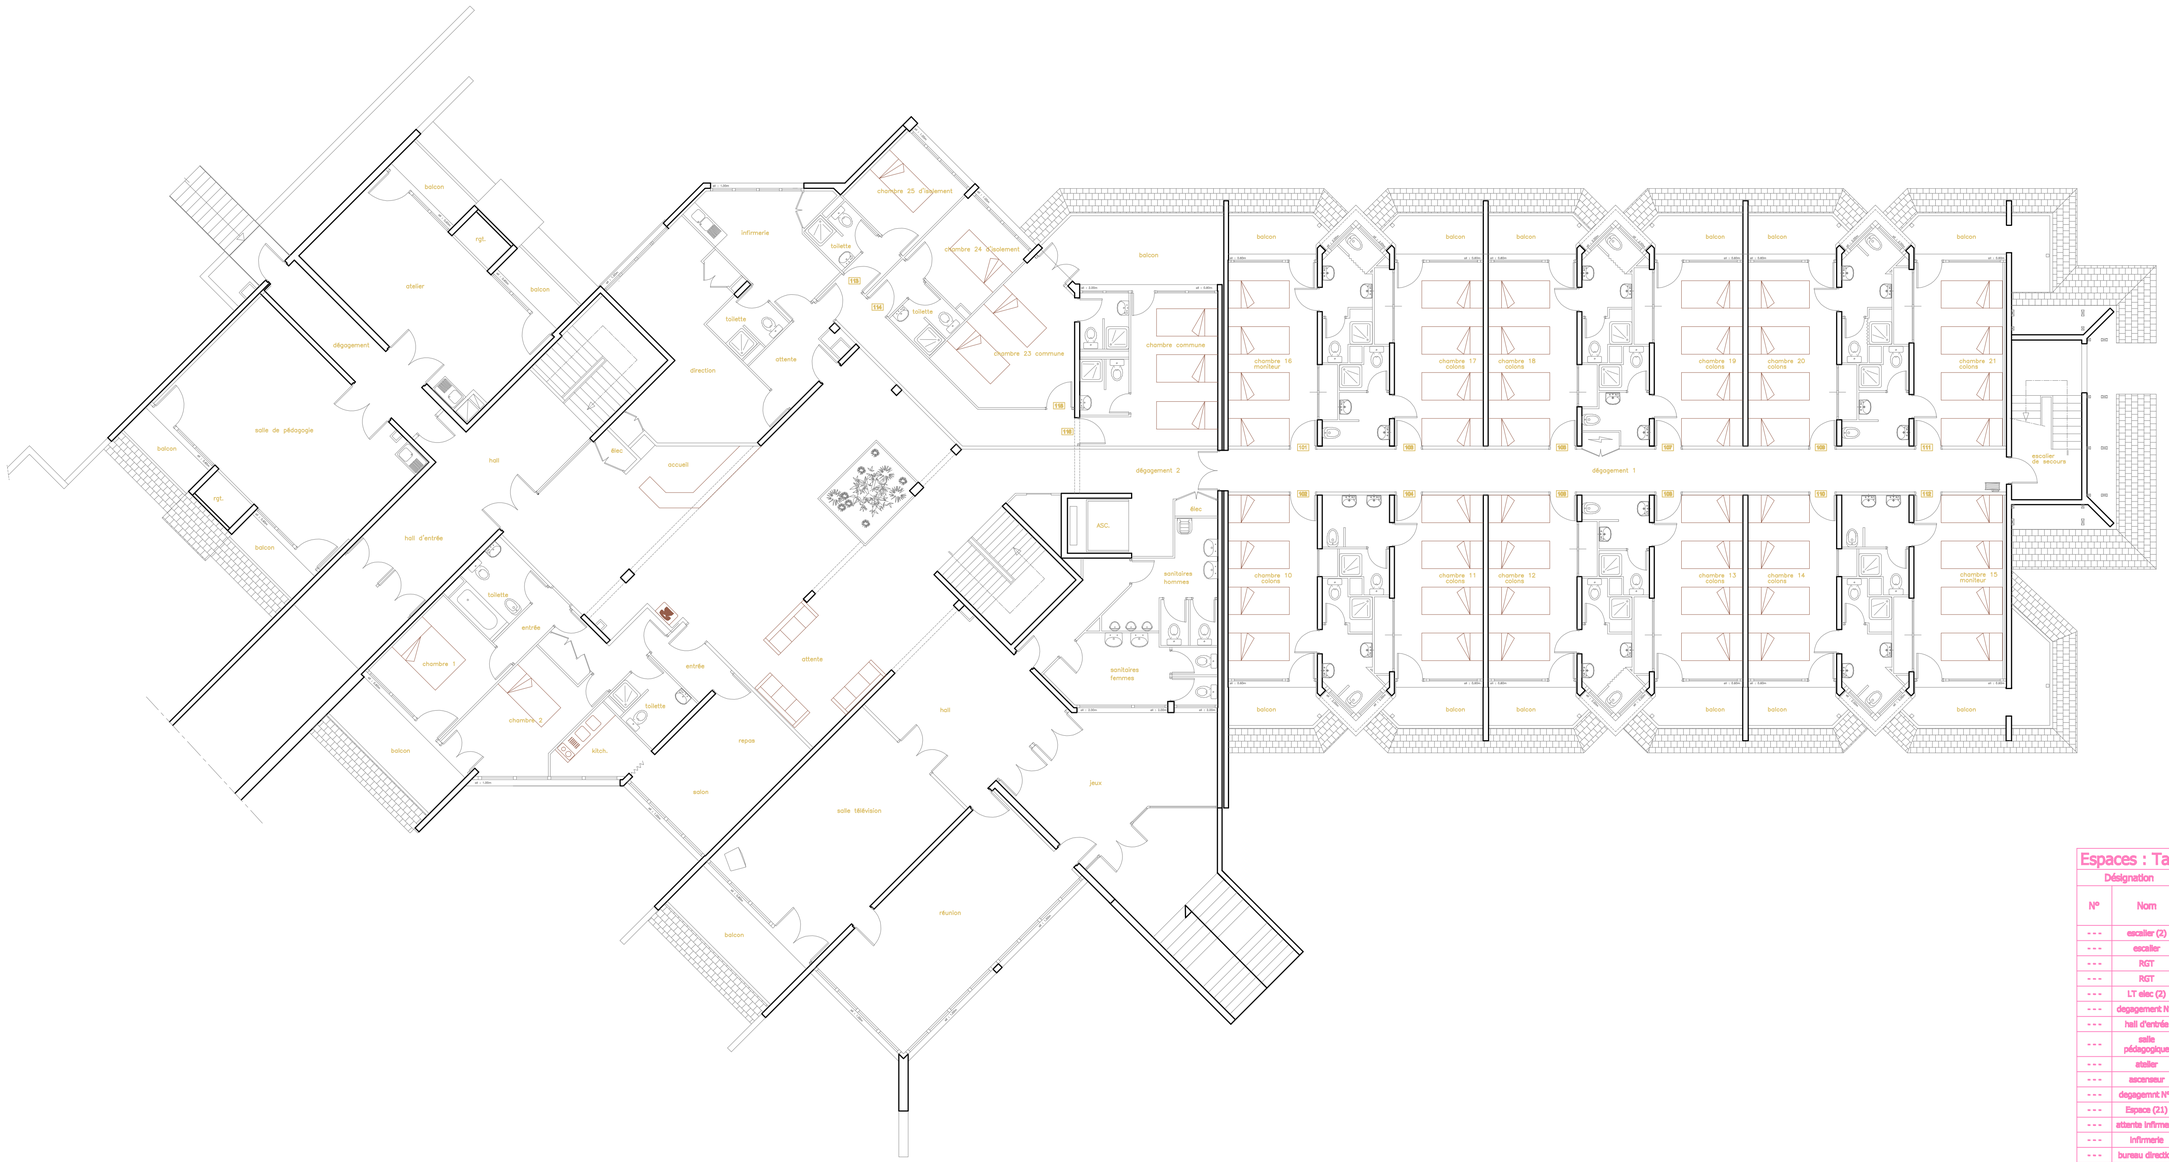


LE NEOUVIELLE

RDC haut 1/100

Espaces : Table de nomenclature

Désignation		Aire	Périmètre de la surface nette
N°	Nom		
- - -	escalier (2)	10.20 m²	1280
- - -	escalier	10.05 m²	1270.17
- - -	RGT	1.71 m²	536
- - -	RGT	1.71 m²	536
- - -	LT elec (2)	0.71 m²	382
- - -	degagement N°1	11.10 m²	1866
- - -	hall d'entrée	25.34 m²	2289.1
- - -	salle pédagogique	39.05 m²	2562
- - -	atelier	30.46 m²	2354
- - -	ascenseur	3.78 m²	780
- - -	degagemnt N°2	9.55 m²	1602
- - -	Espace (21)	11.92 m²	2226.94
- - -	attente infirmerie	5.25 m²	1021.1
- - -	infirmerie	15.95 m²	2040.06
- - -	bureau direction	23.12 m²	2573.74
- - -	appart N°2	70.59 m²	3962.5
- - -	hall d'accueil	109.91 m²	5294.08
- - -	Hall	22.19 m²	1897.03
- - -	salle TV	33.82 m²	2370.2
- - -	salle reunion	33.13 m²	2452.2
- - -	sanitaires accueil	27.83 m²	2308.34
- - -	salle jeux	23.21 m²	2040.47
- - -	chambre d'isolement 25	13.13 m²	1559.15
- - -	chambre 24 commune	13.73 m²	1532.79
- - -	chambre 23 commune	18.94 m²	2149.79
- - -	chambre commune	18.92 m²	1901.03
- - -	degagement N°3	36.02 m²	5430
- - -	chambre 10	24.30 m²	2968.64
- - -	chambre 12	24.30 m²	2968.64
- - -	chambre 11	24.98 m²	2897.53
- - -	chambre 13	24.98 m²	2897.53
- - -	chambre 14	24.30 m²	2968.64
- - -	chambre 15	24.98 m²	2897.53
- - -	escalier secours	11.93 m²	1500
- - -	chambre 16	24.89 m²	2968.64
- - -	chambre 18	24.89 m²	2968.64
- - -	chambre 17	24.48 m²	2897.53
- - -	chambre 19	24.48 m²	2897.53
- - -	chambre 20	24.89 m²	2968.64
- - -	chambre 21	24.48 m²	2897.53
		929.18 m²	