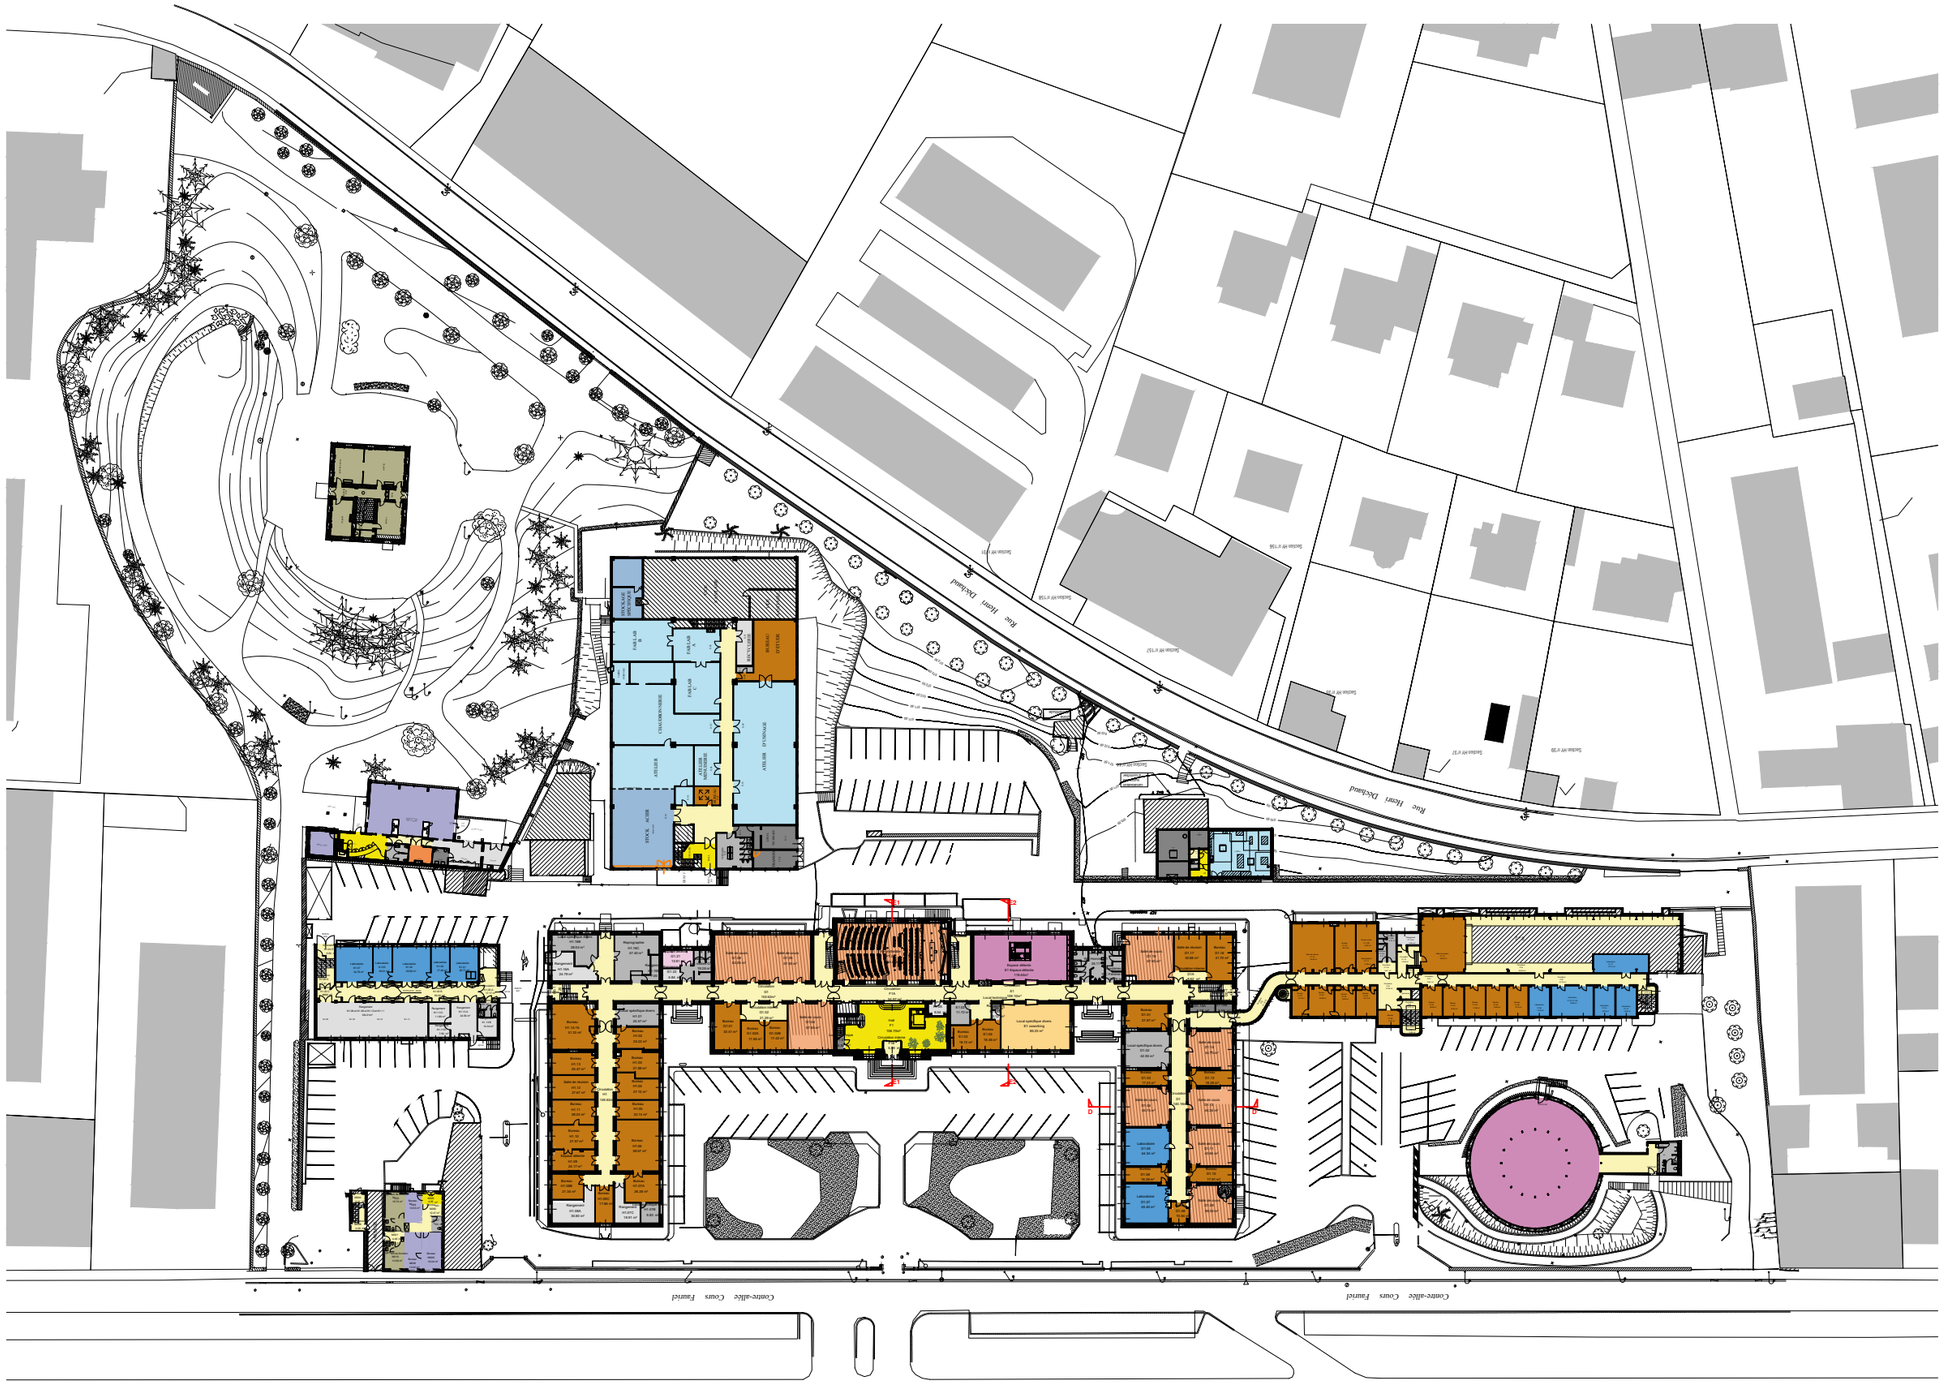


Enseignement
- Salles de cours
- Espace de travail libre

Recherche
- Laboratoires
- Ateliers
- Stockage spécifique

Locaux activités / Vie étudiante
- Locaux associatifs / vie etudiante
- Locaux personnels

Tertiaire
- Tertiaire administratif
- Bureaux enseignants/chercheurs

Logements
- Logements personnels

Expositions
- Locaux exposition

Circulations
- Hall/Accueil/Reception
- Circulations

Autres
- Service (sanitaires, douches)
- Stockage
- LT

23079SEM LES MINES	CARTA & REICHEN ET ROBERT ASSOCIES	SITE - PLAN EXISTANT NIV 01	INTITULE : PHASE :
			ECH : 1/1000 DATE : 15/05/2024