GÉOMÈTRE-EXPERT
CONSEILLER VALORISER GARANTIR


PLAN D'INTERIEUR - ZONE 2

Bâtiment D

Niveau -1

DEPARTEMENT DE LA LOIRE

COMMUNE DE SAINT-ETIENNE
158, Cours Fauriel
Section HY n°44

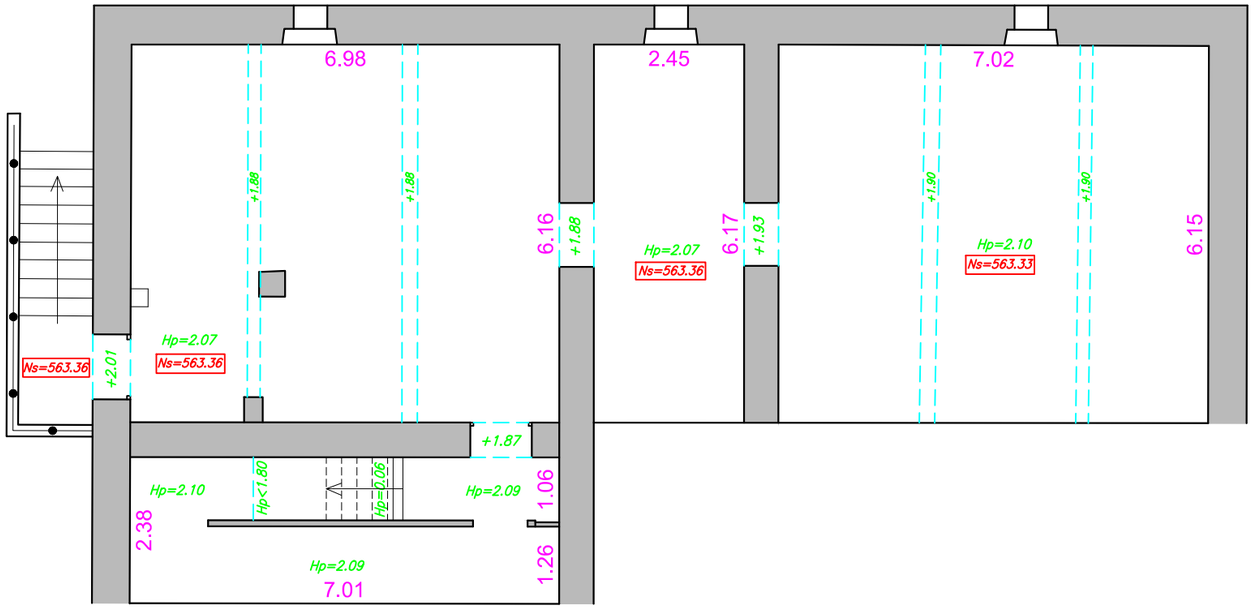

LEGENDE :

Ns=578.58	Niveau du sol
Hfp=2.51	Hauteur sous faux plafond
Hp=2.51	Hauteur sous plafond
+2.40	Hauteur sous poutre
Za:581.43, Zs: 578.59 h:1.34	Altitude Allège, altitude seuil Hauteur de fenêtre, de porte

Mesures réalisées le 06/01/2026
Dressé le 08/01/2026
Echelle : 1/100
Réf : 25328

NOTA :
Altitudes rattachées au plan topographique réalisé par M. MIALLON (réf 19054)
Le présent document ne peut servir que pour l'usage pour lequel il a été réalisé.
Toute modification engagera la responsabilité de la personne l'ayant effectuée.

Cabinet GEO EXPERT 42
Fabien BOUCHET
Ludovic BOUCHET
Géomètres-Experts
www.geoexpert42.fr

Agence de Saint-Chamond
2A Rue Marc Seguin - Paul Station
42400 - Saint-Chamond
Tél. 04.77.22.78.25
contact@geoexpert42.fr

Agence de Montbrison
2 bis Boulevard Chavassieu
42600 - Montbrison
Tél. 06.64.90.20.89
montbrison@geoexpert42.fr