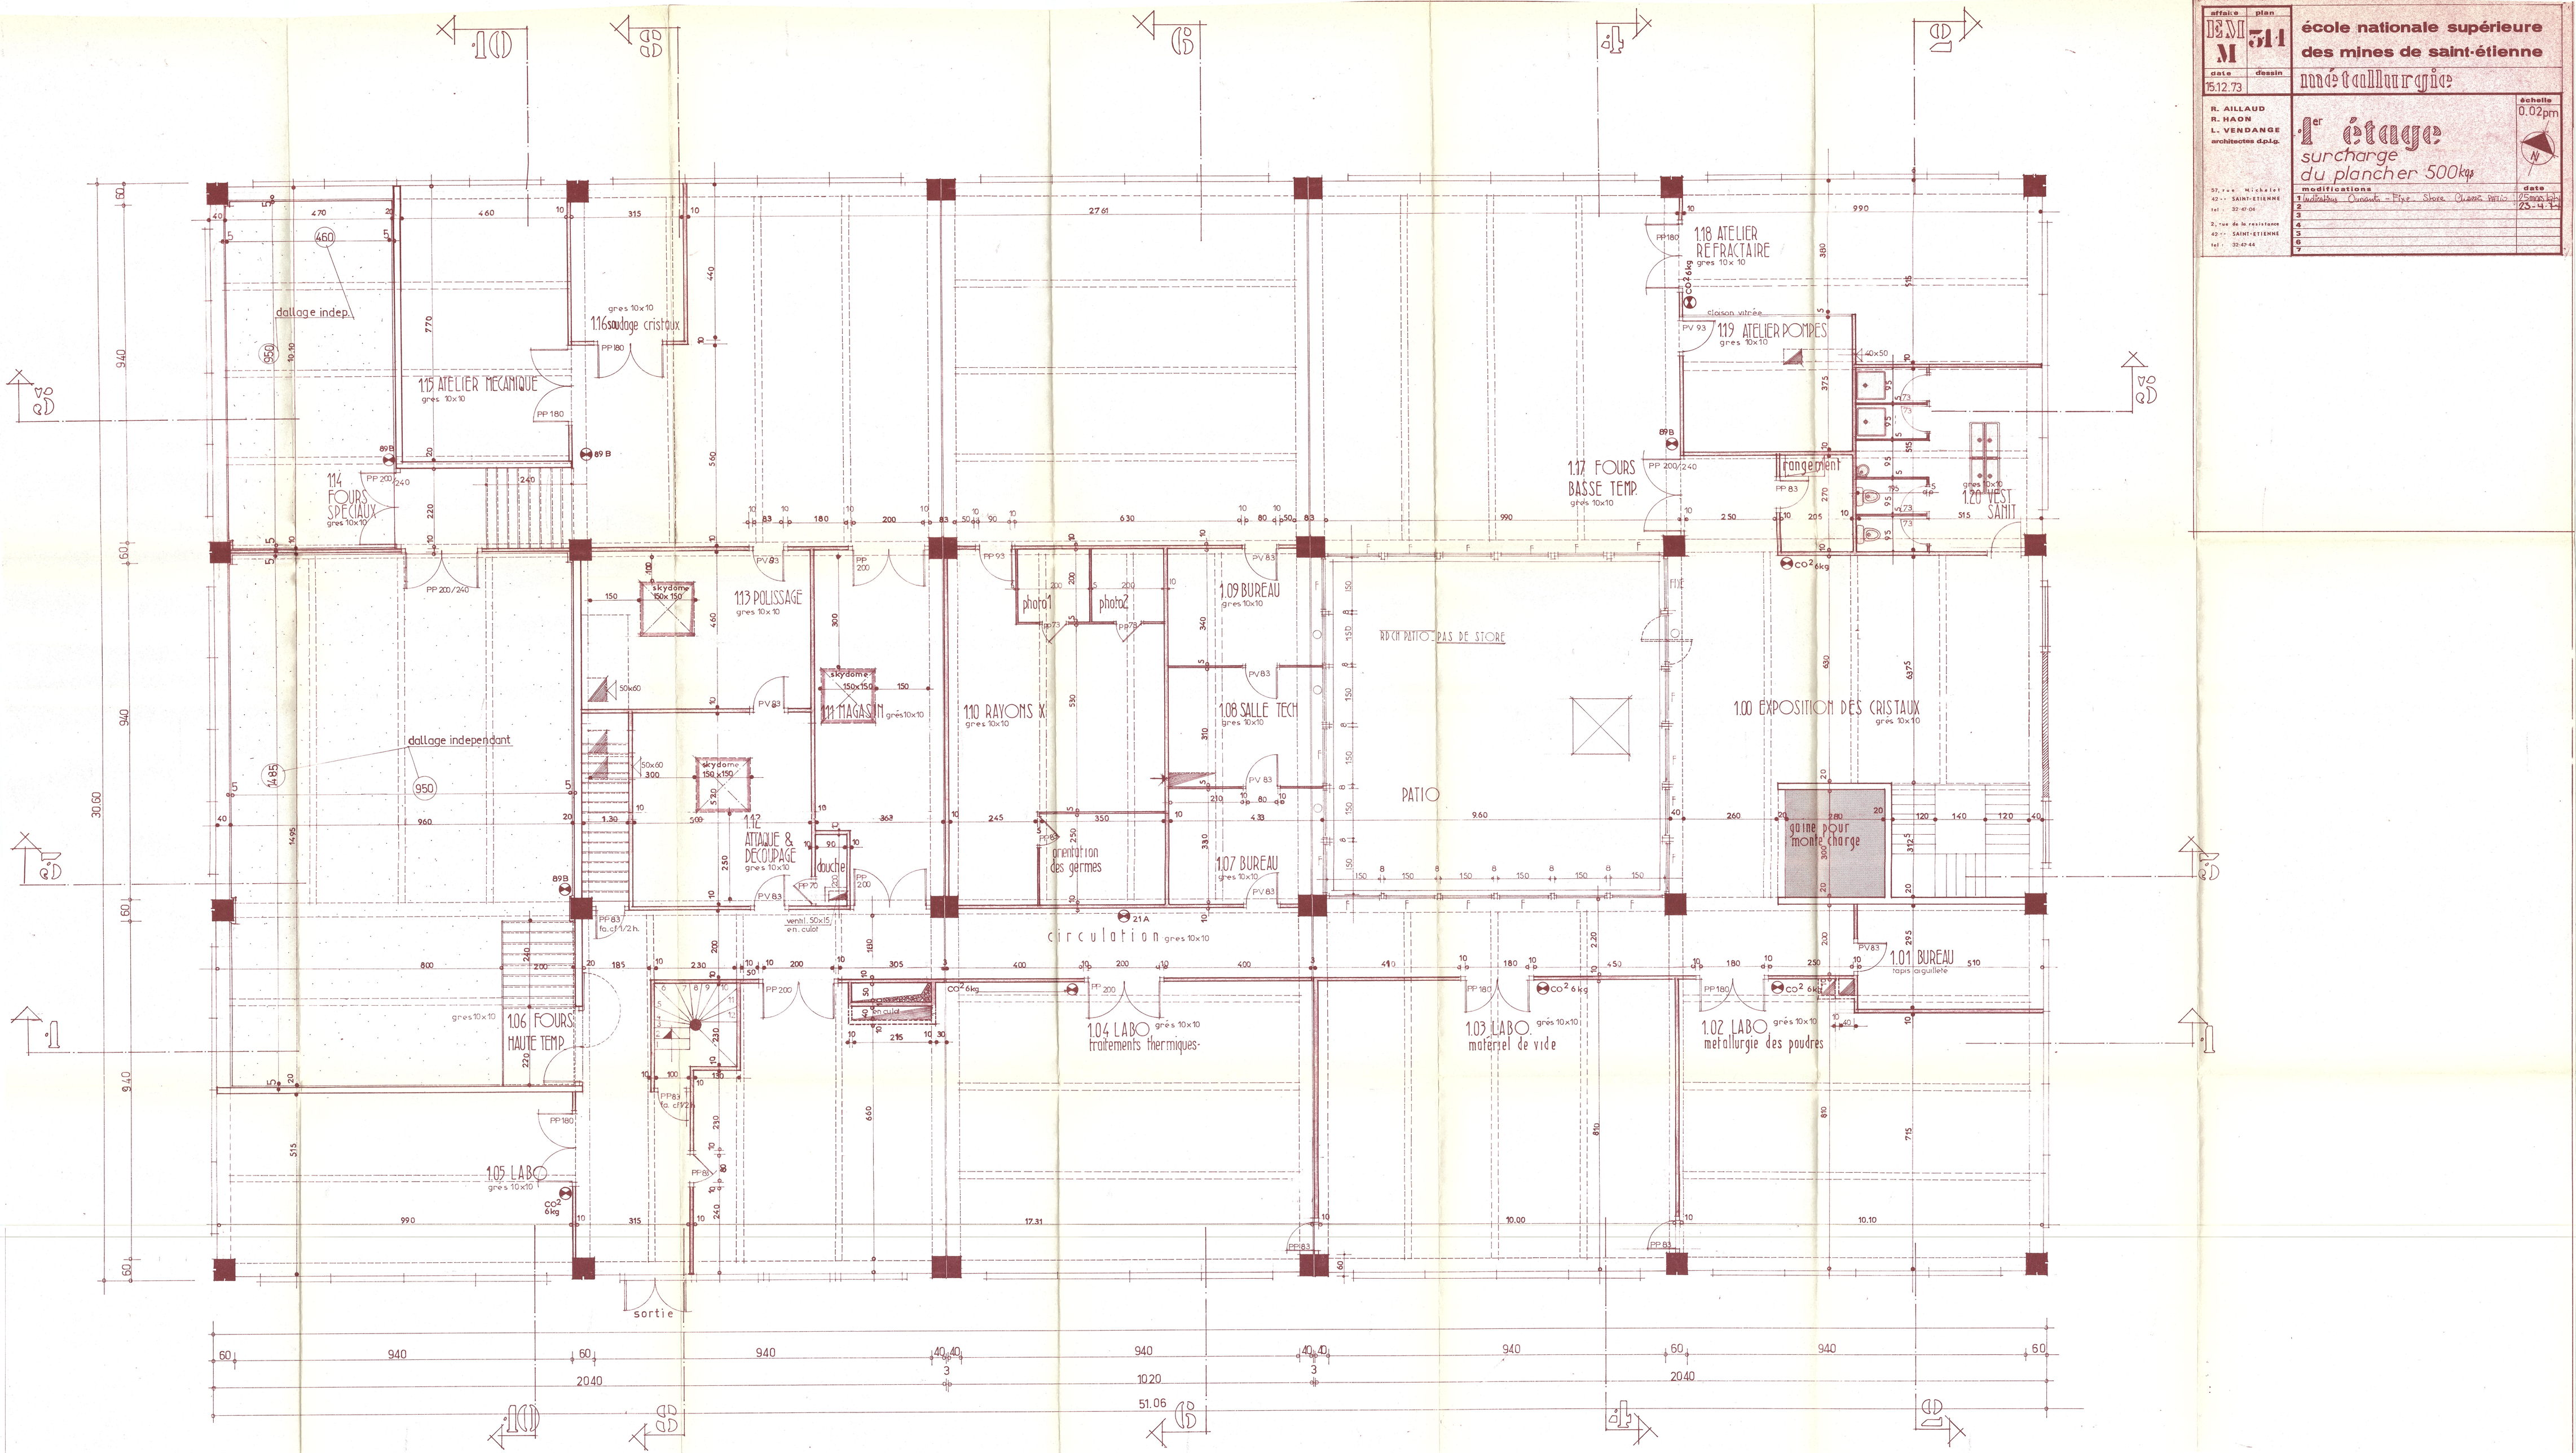


affaire	plan
DENI M	511
date	dessin
15.12.73	

école nationale supérieure des mines de saint-étienne

métallurgie

R. AILLAUD
R. HAON
L. VENDANGE
architectes d.p.l.g.

57, rue Michelet
42 - SAINT-ETIENNE
tel : 32.47.04

2, rue de la resistance
42 - SAINT-ETIENNE
tel : 32.42.44

échelle 0.02pm

1er étage
surcharge du plancher 500kgs

modifications	date
1 indices Ouvert - Fixe Store Ouvr. Parti	25 mars 1974
2	25.4.74
3	
4	
5	
6	
7	