GÉOMÈTRE-EXPERT
CONSEILLER VALORISER GARANTIR


DEPARTEMENT DE LA LOIRE


Commune de SAINT-ETIENNE
158, Cours Fauriel
Section HY parcelle n°44

PLAN DE COUPE

Coupe AA'

Croquis de repérage :

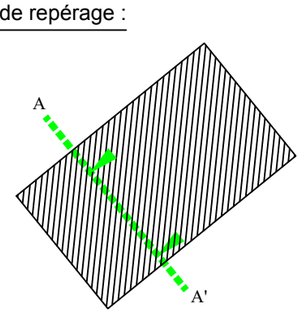

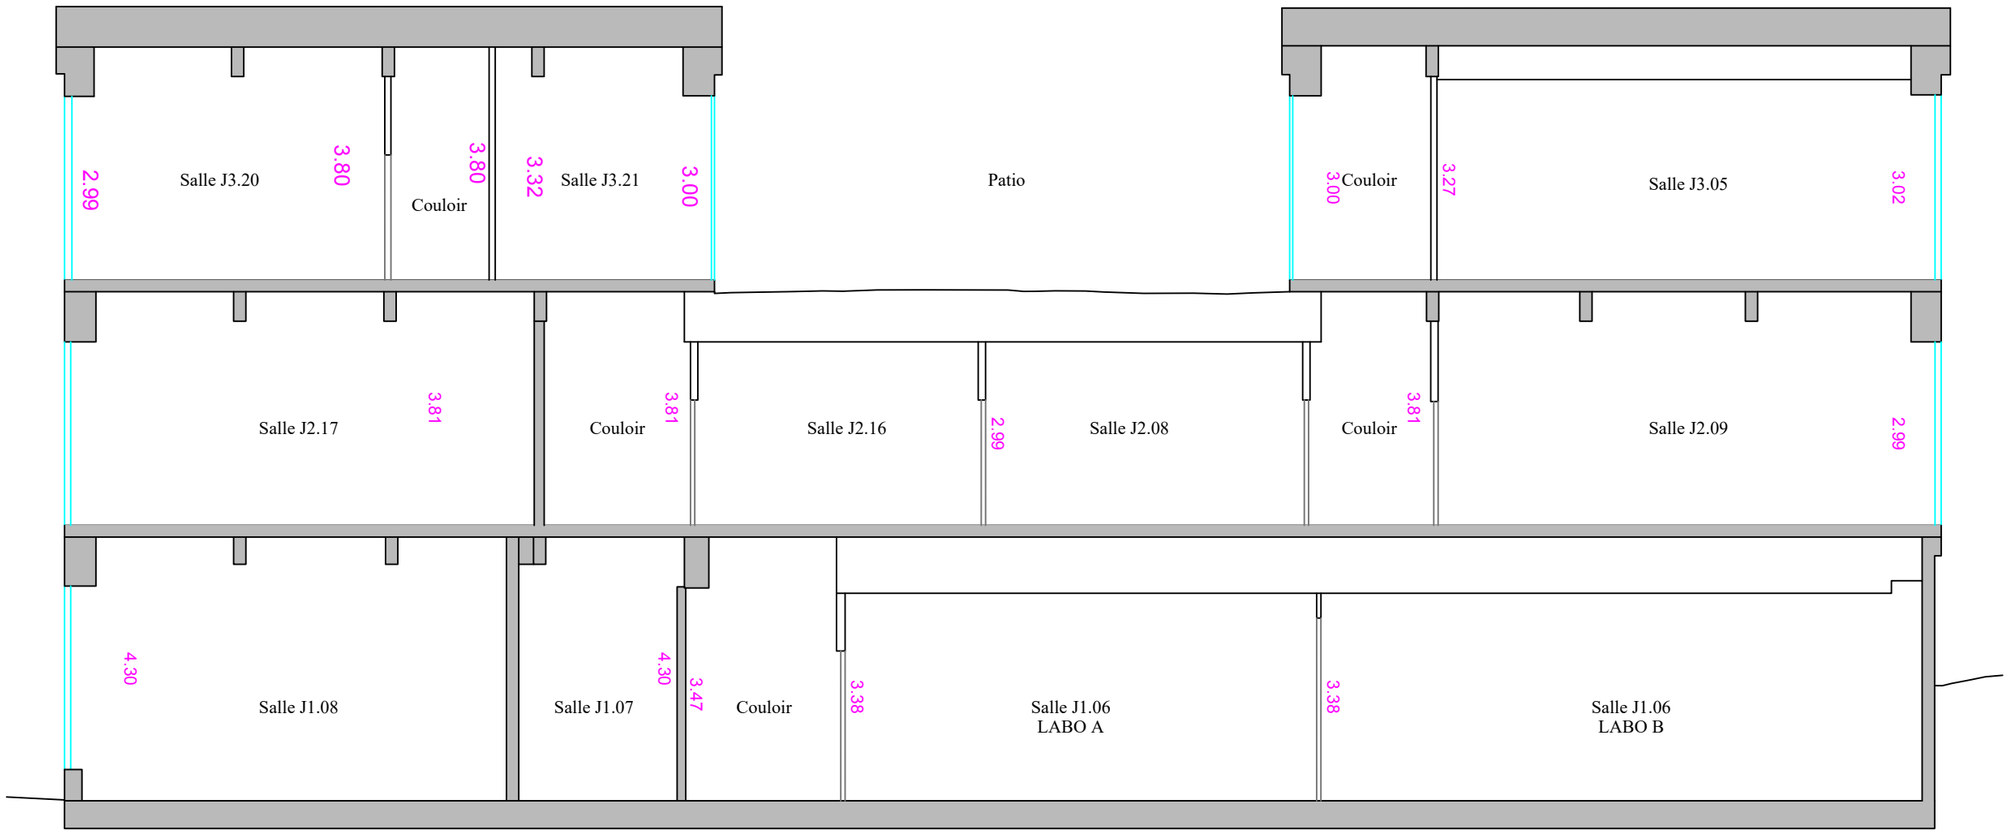

NOTA :
Le présent document ne peut servir que pour l'usage pour lequel il a été réalisé. Toute modification engagera la responsabilité de la personne l'ayant effectuée

Dressé le 16/10/2025
Echelle : 1/100
Réf : 25328

Cabinet GEO EXPERT 42

Fabien BOUCHET
Ludovic BOUCHET
Géomètres-Experts
www.geoexpert42.fr

Agence de Saint-Chamond
2A Rue Marc Seguin - Paul Station
42400 - Saint-Chamond
Tél. 04.77.22.78.25
contact@geoexpert42.fr

Agence de Montbrison
2 bis Boulevard Chavassieu
42600 - Montbrison
Tél. 06.64.90.20.89
montbrison@geoexpert42.fr

GÉOMÈTRE-EXPERT
CONSEILLER VALORISER GARANTIR


DEPARTEMENT DE LA LOIRE


Commune de SAINT-ETIENNE
158, Cours Fauriel
Section HY parcelle n°44

PLAN DE COUPE

Coupe BB'

Croquis de repérage :

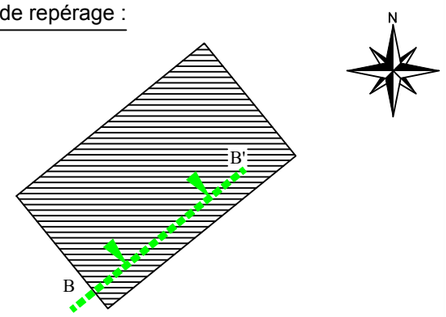

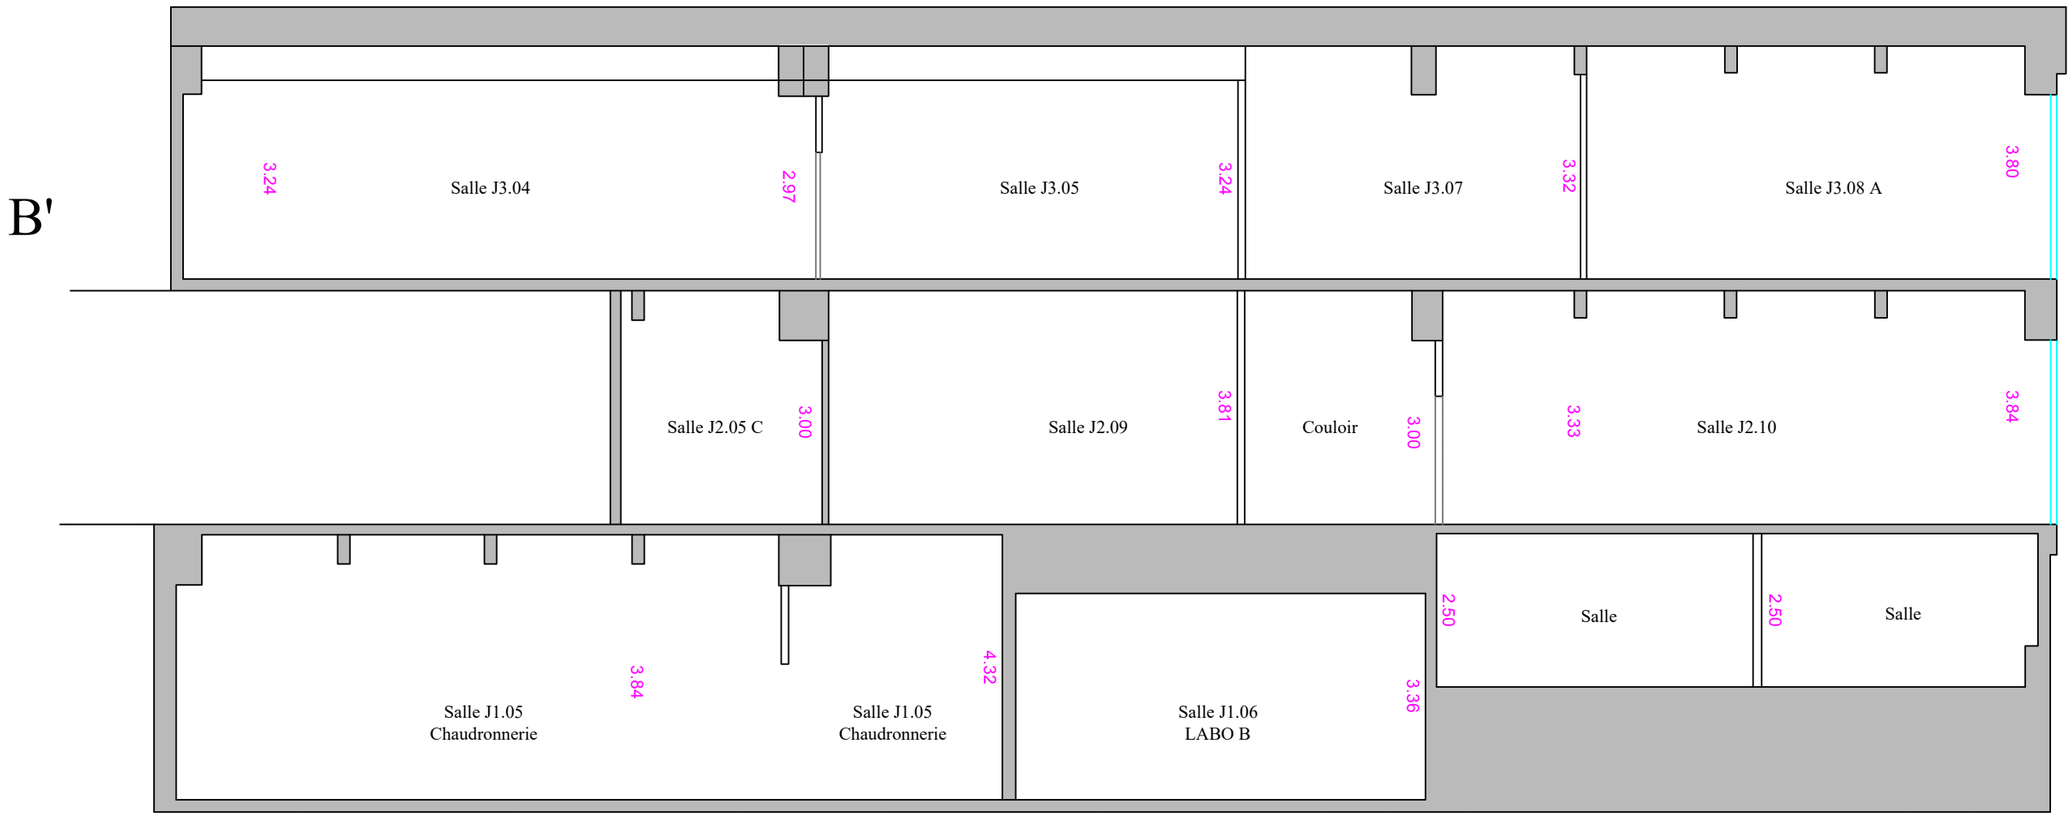

0m 5m

NOTA :
Le présent document ne peut servir que pour l'usage pour lequel il a été réalisé. Toute modification engagera la responsabilité de la personne l'ayant effectuée

Dressé le 16/10/2025
Echelle : 1/100
Réf : 25328

Cabinet GEO EXPERT 42
Fabien BOUCHET
Ludovic BOUCHET
Géomètres-Experts
www.geoexpert42.fr
Agence de Saint-Chamond
2A Rue Marc Seguin - Paul Station
42400 - Saint-Chamond
Tél. 04.77.22.78.25
contact@geoexpert42.fr
Agence de Montbrison
2 bis Boulevard Chavassieu
42600 - Montbrison
Tél. 06.64.90.20.89
montbrison@geoexpert42.fr