affaire	plan
ENM	
M 545	
date	dessin
09.12.68	

école nationale supérieure des mines de saint-étienne

métallurgie

R. AILLAUD
R. HAON
L. VENDANGE
architectes d.p.l.g.

57, rue Michelet
42 - SAINT-ETIENNE
tel : 32-47-04


2, rue de la résistance
42 - SAINT-ETIENNE
tel : 32-47-44

échelle
0.02pm
0.10pm


Terrasse

surcharge 100kg


modifications	date
1 Skids	28 JANV.
2 ACROTERES PATIO + PORTION de l'ISOLANT	15 FEV.
3	
4	
5	
6	
7	

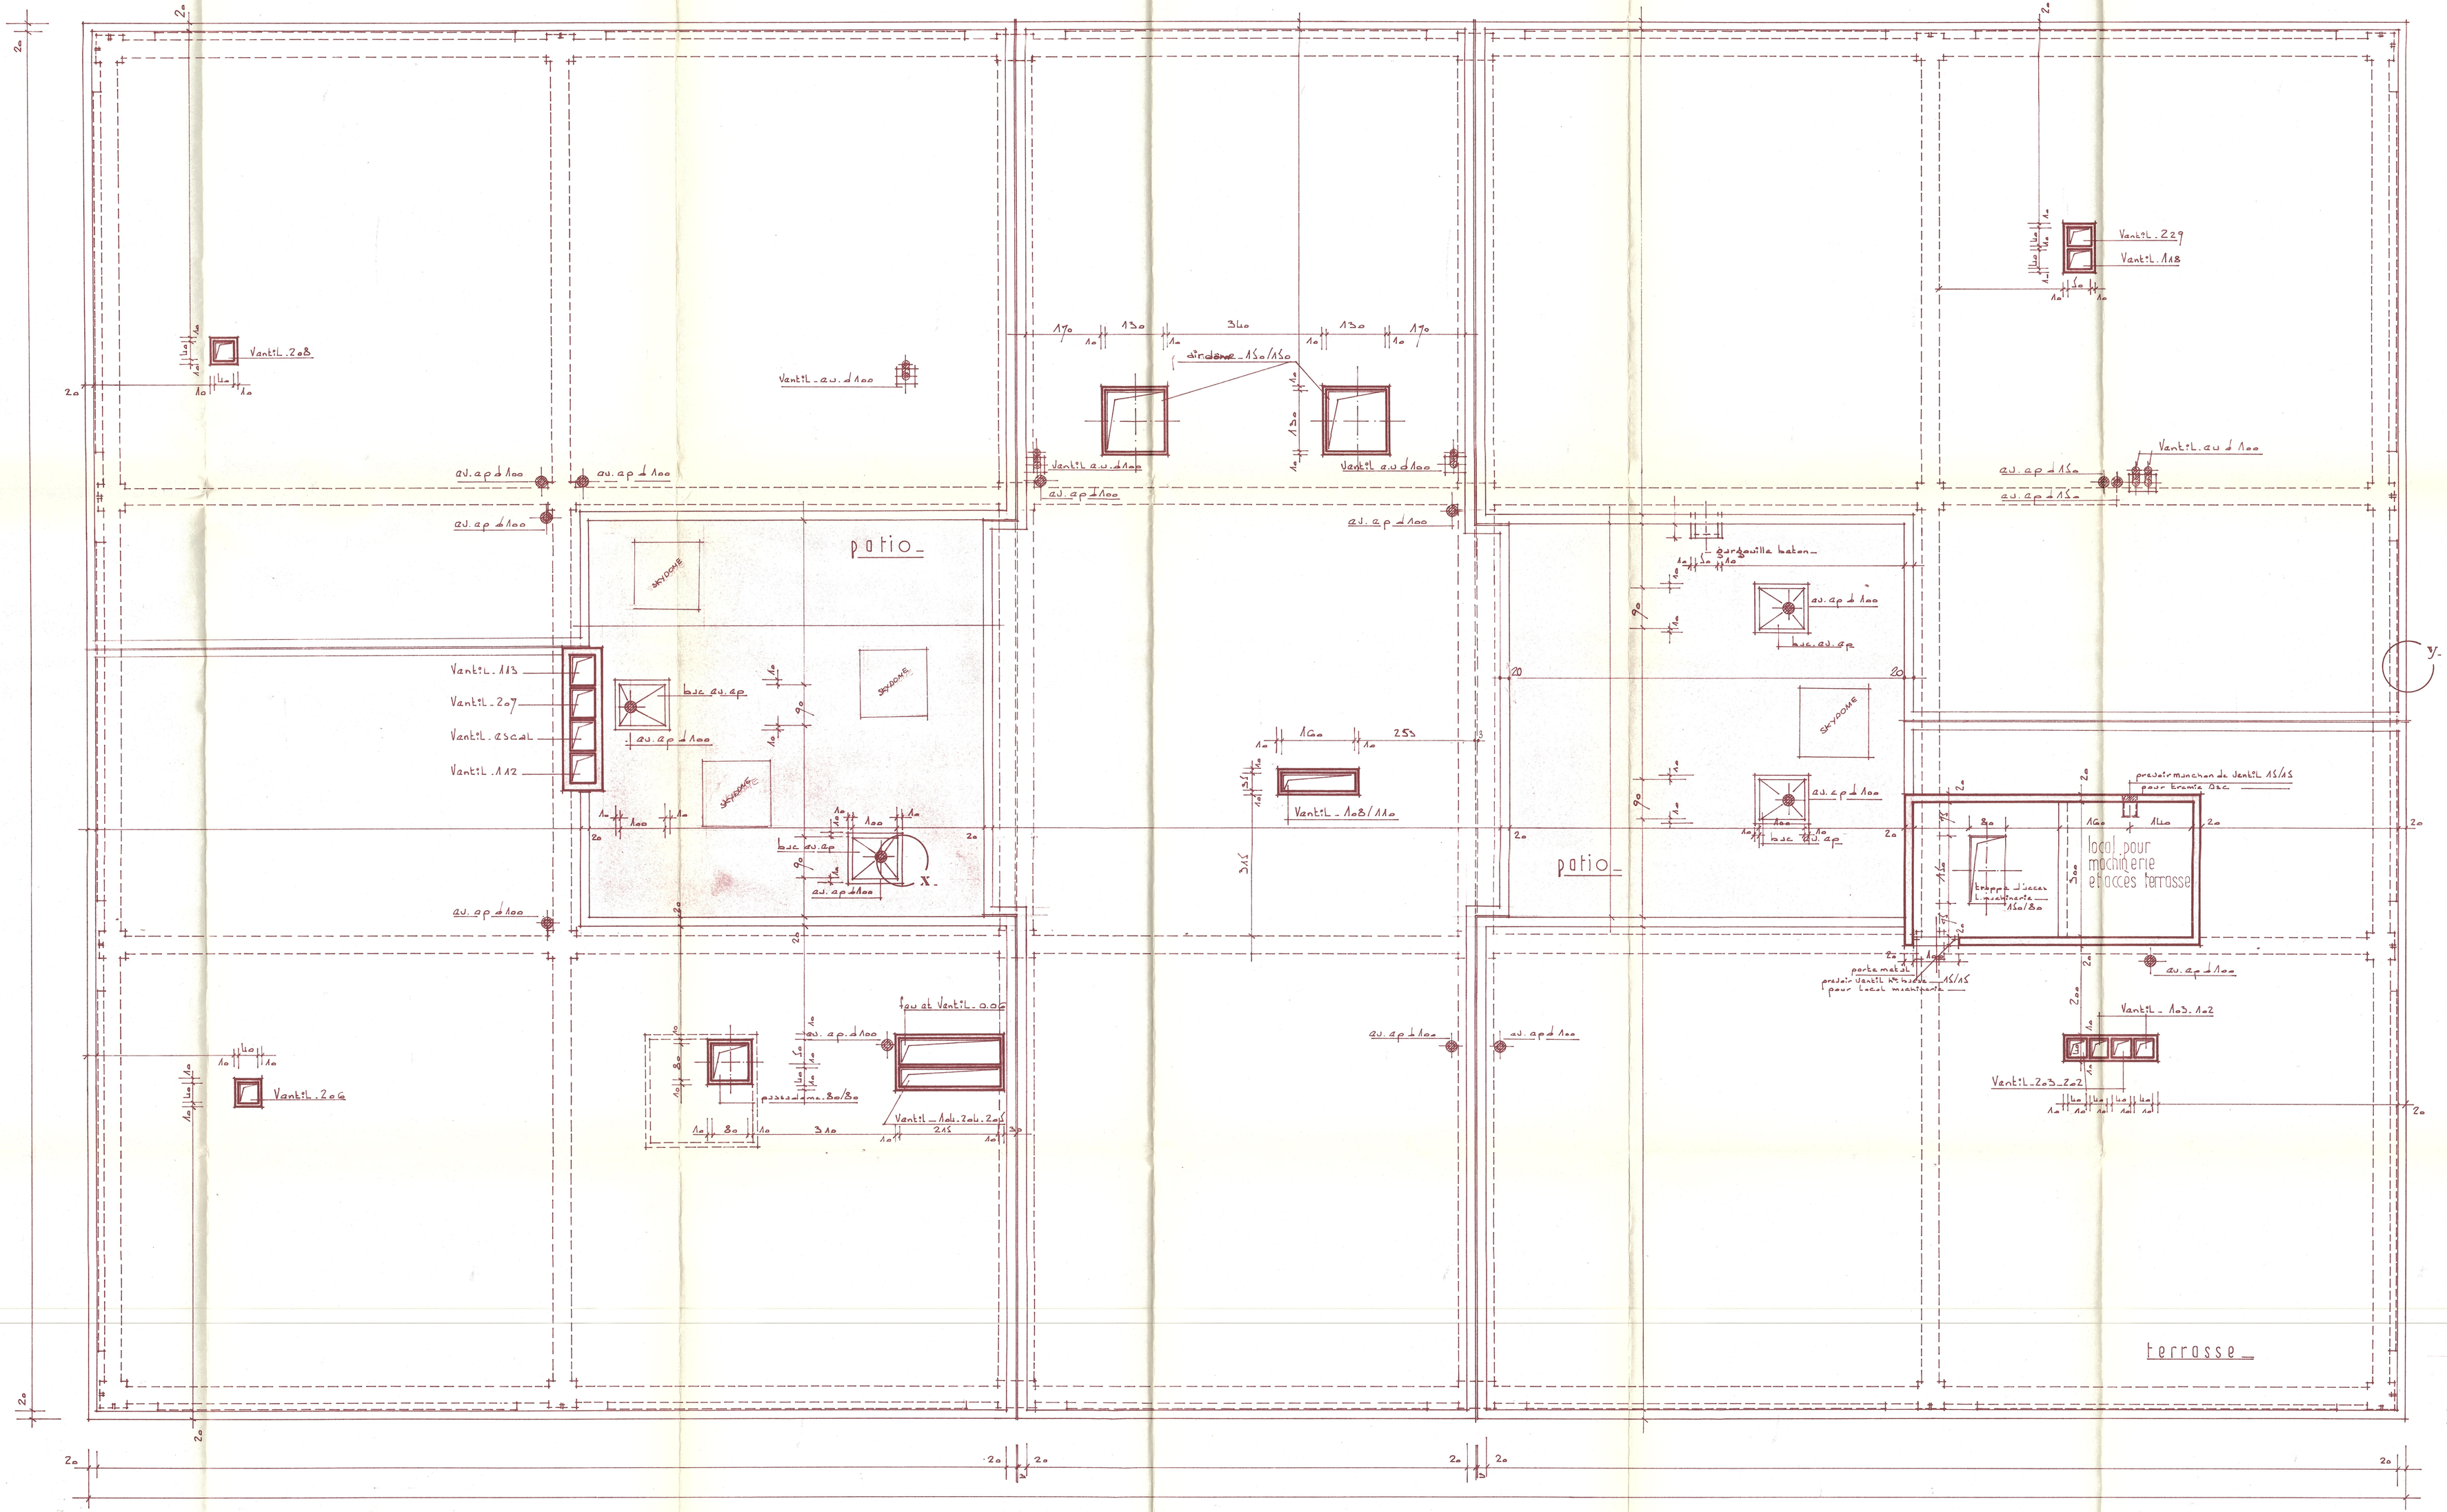

plan_terrasse_

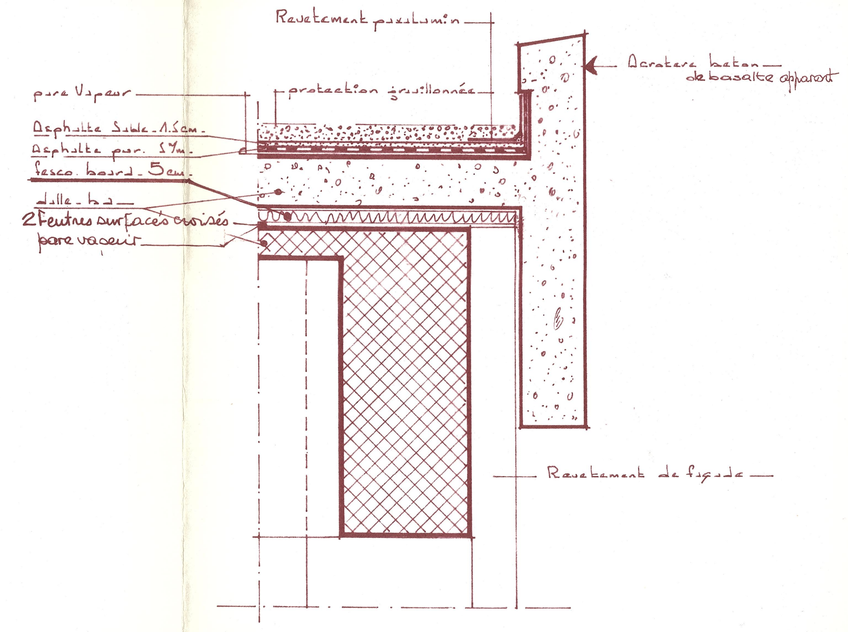

détail_y

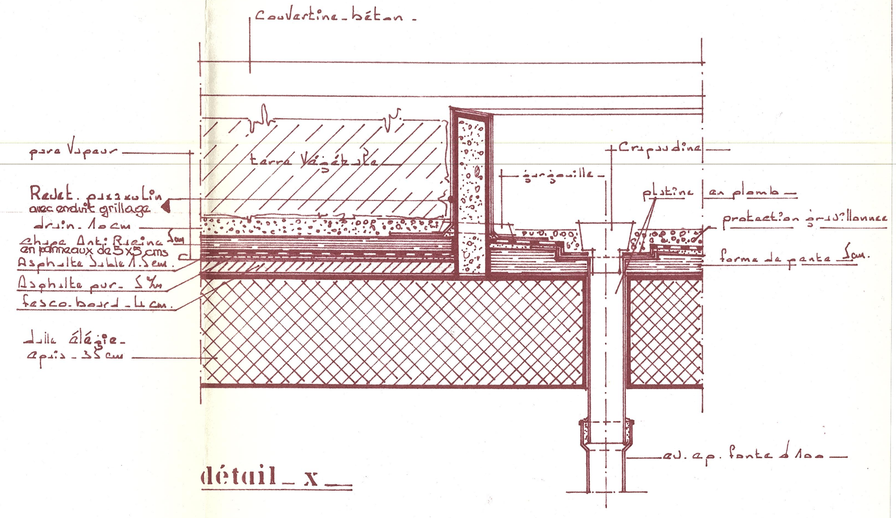

détail_x