
GÉOMÈTRE-EXPERT
CONSEILLER VALORISER GARANTIR

PLAN D'INTERIEURS - ZONE 3
PASSERELLE C-D
Niveau 0

DEPARTEMENT DE LA LOIRE
COMMUNE DE SAINT-ETIENNE
158, Cours Fauriel
Section HY n°44

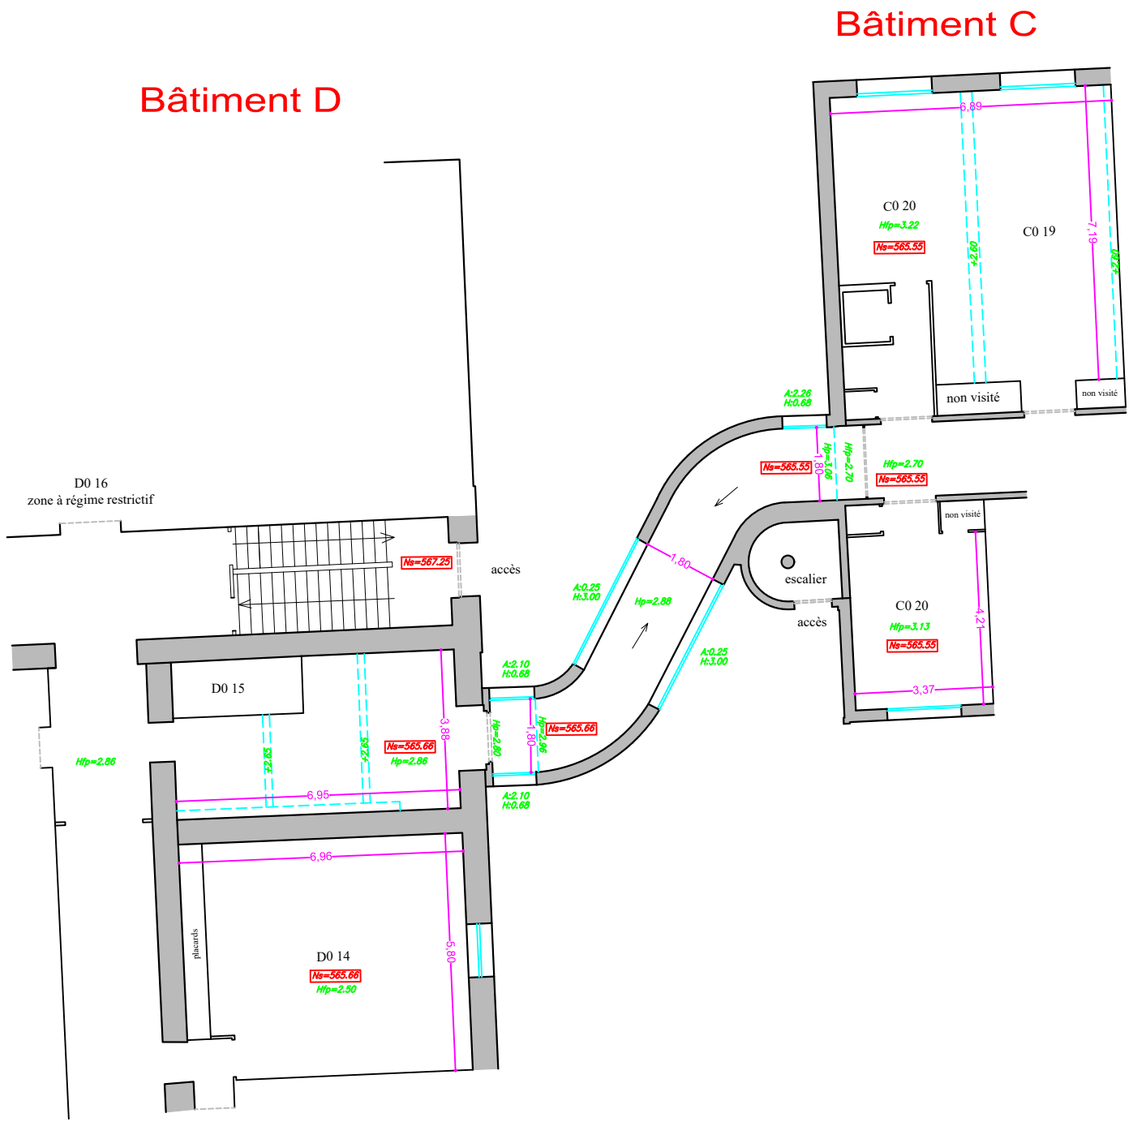

LEGENDE :	
Ns=578.58	Niveau du sol
Hfp=2.51	Hauteur sous faux plafond
Hp=2.51	Hauteur sous plafond
+2.40	Hauteur sous poutre
Zp=572.85	Altitude sous poutre
Zhp=573.32	Altitude sous plafond

Complété le 30/10/2025
Dressé le 15/10/2025
Echelle : 1/150
Réf : 25328

NOTA :
Altitudes rattachées au plan topographique réalisé par M. MIALLON (réf 19054)
Le présent document ne peut servir que pour l'usage pour lequel il a été réalisé.
Toute moficication engagera la responsabilité de la personne l'ayant effectué.

Cabinet GEO EXPERT 42
Fabien BOUCHET
Ludovic BOUCHET
Géomètres-Experts
www.geoexpert42.fr
Agence de Saint-Chamond
2A Rue Marc Seguin - Paul Station
42400 - Saint-Chamond
Tél. 04.77.22.78.25
contact@geoexpert42.fr
Agence de Montbrison
2 bis Boulevard Chavassieu
42600 - Montbrison
Tél. 06.64.90.20.89
montbrison@geoexpert42.fr