LEGENDE

ZAx
Délimitation d'une zone d'alarme

ZCx
Délimitation d'une zone de compartimentage

ZFx
Délimitation d'une zone de désenfumage

ZDM xxx
Délimitation d'une zone de
détection manuelle incendie

ZDA xxx
Délimitation d'une zone de
détection automatique incendie

x correspond au numéro de zone associé

Rév.	Date	Modifications	Dessiné	Vérifié
A	07-10-2026	Premiere emission	AB	PB

PLAN DE ZONES DE DETECTION INCENDIE (ZD) ET PLAN DE ZONES DE MISE EN SECURITE (ZS)

RATP REAL ESTATE

Client :
CROUS CACHAN
60 Rue Camille Desmoulins
94230 - CACHAN

N° Affaire : 25-06-030296


Ce document est la propriété de RATP Real Estate et ne peut être ni reproduit ni communiqué à des tiers sans son autorisation.

CROUS CACHAN

Bâtiment G

Remplacement de la centrale incendie Habitation


Format :	Echelle :	Date :	Planche :	Révision :
A3	-	07-10-2026	1/5	A

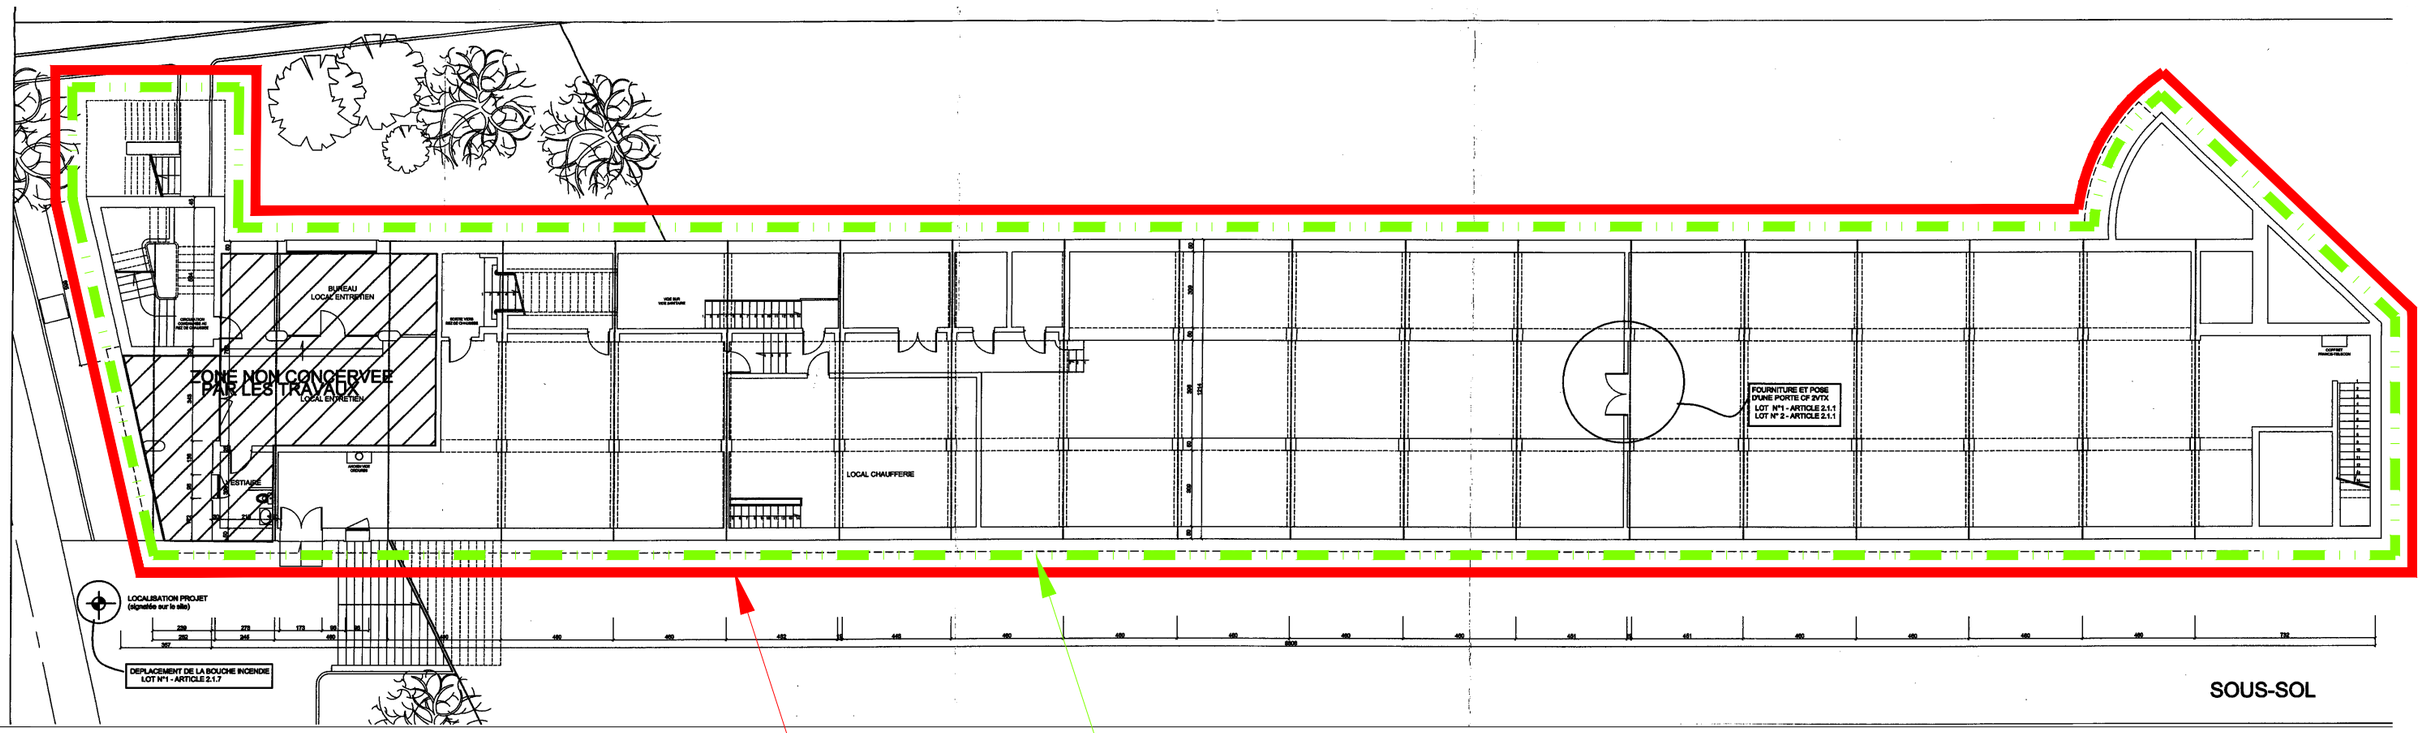

ZA 01

ZDM 01

PLAN DE ZONES DE DETECTION DE SECURITE INCENDIE		Date : 07/10/2026
Indice: A	CROUS CACHAN Bâtiment G Sous-sol	RATP REAL ESTATE Expertises & Audits
Planche: 2/5		

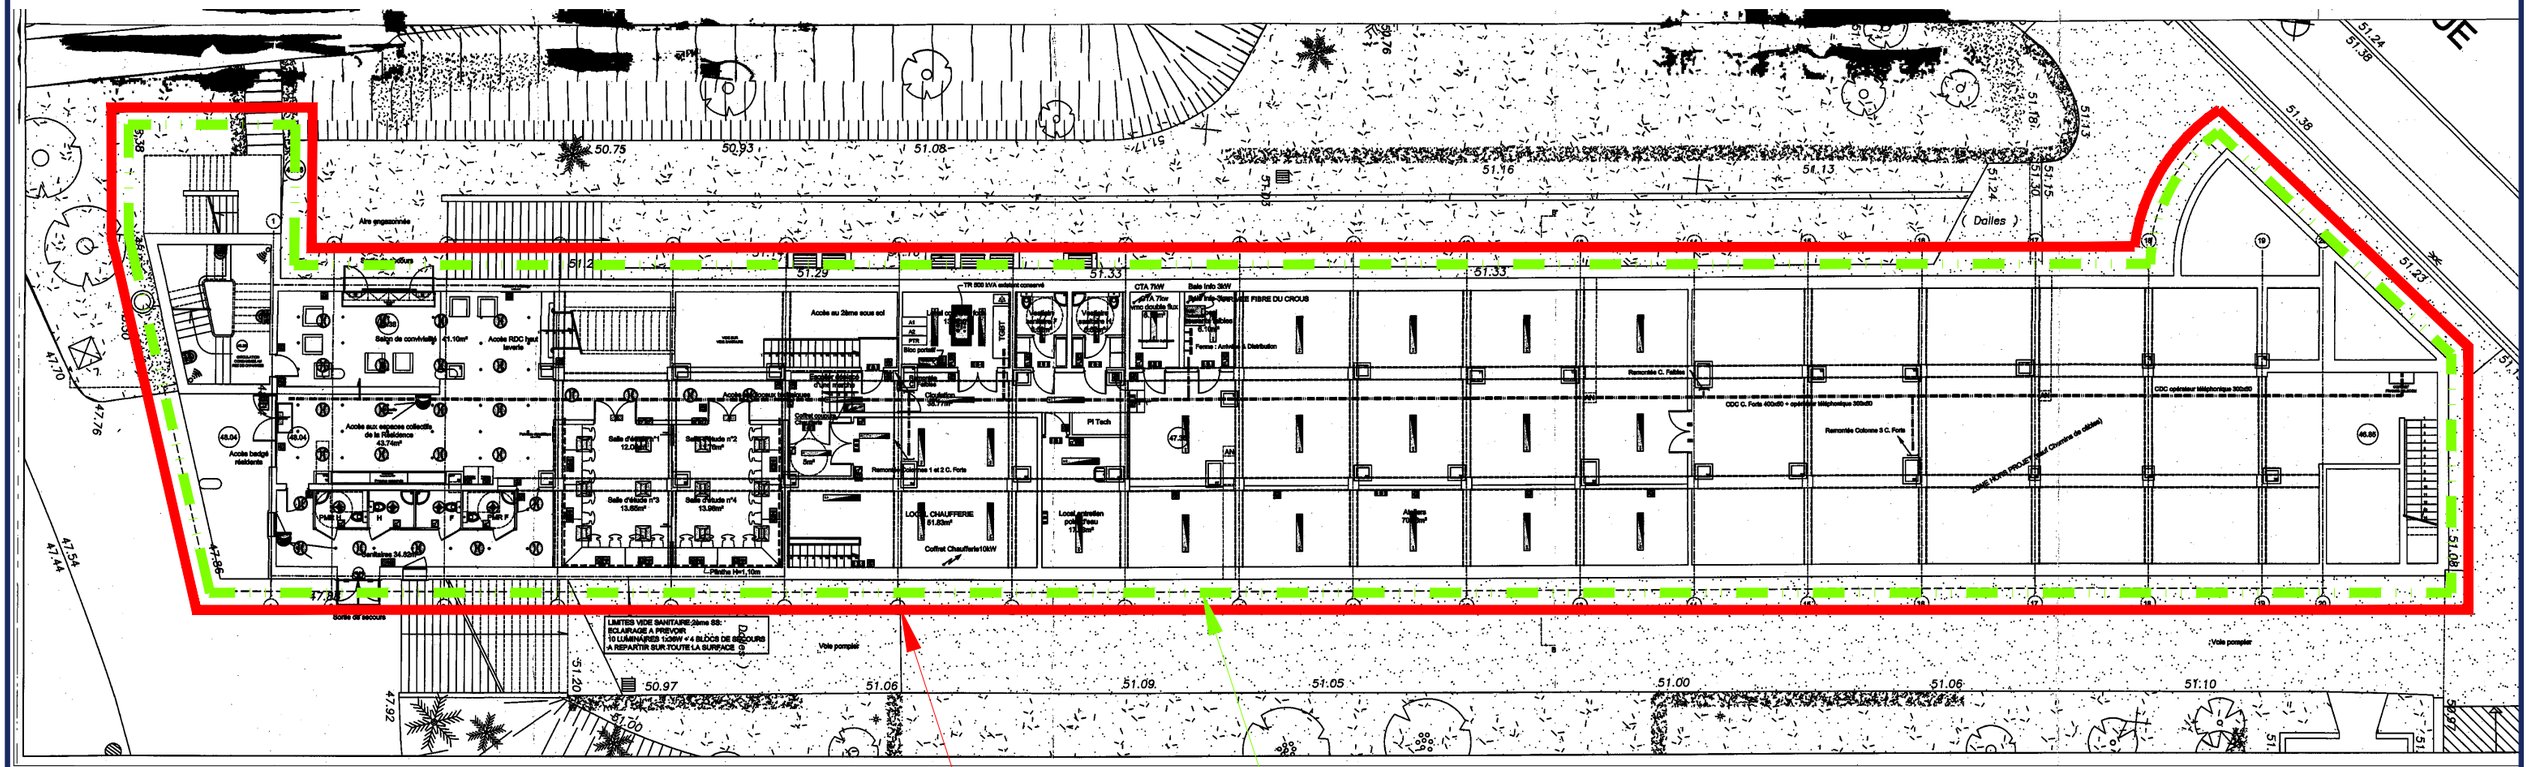

PLAN DE ZONES DE DETECTION DE SECURITE INCENDIE


Date : 07/10/2026

Indice: A

Planche: 3/5

CROUS CACHAN
Bâtiment G
Rez-de-chaussée bas

RATP REAL ESTATE
Expertises & Audits

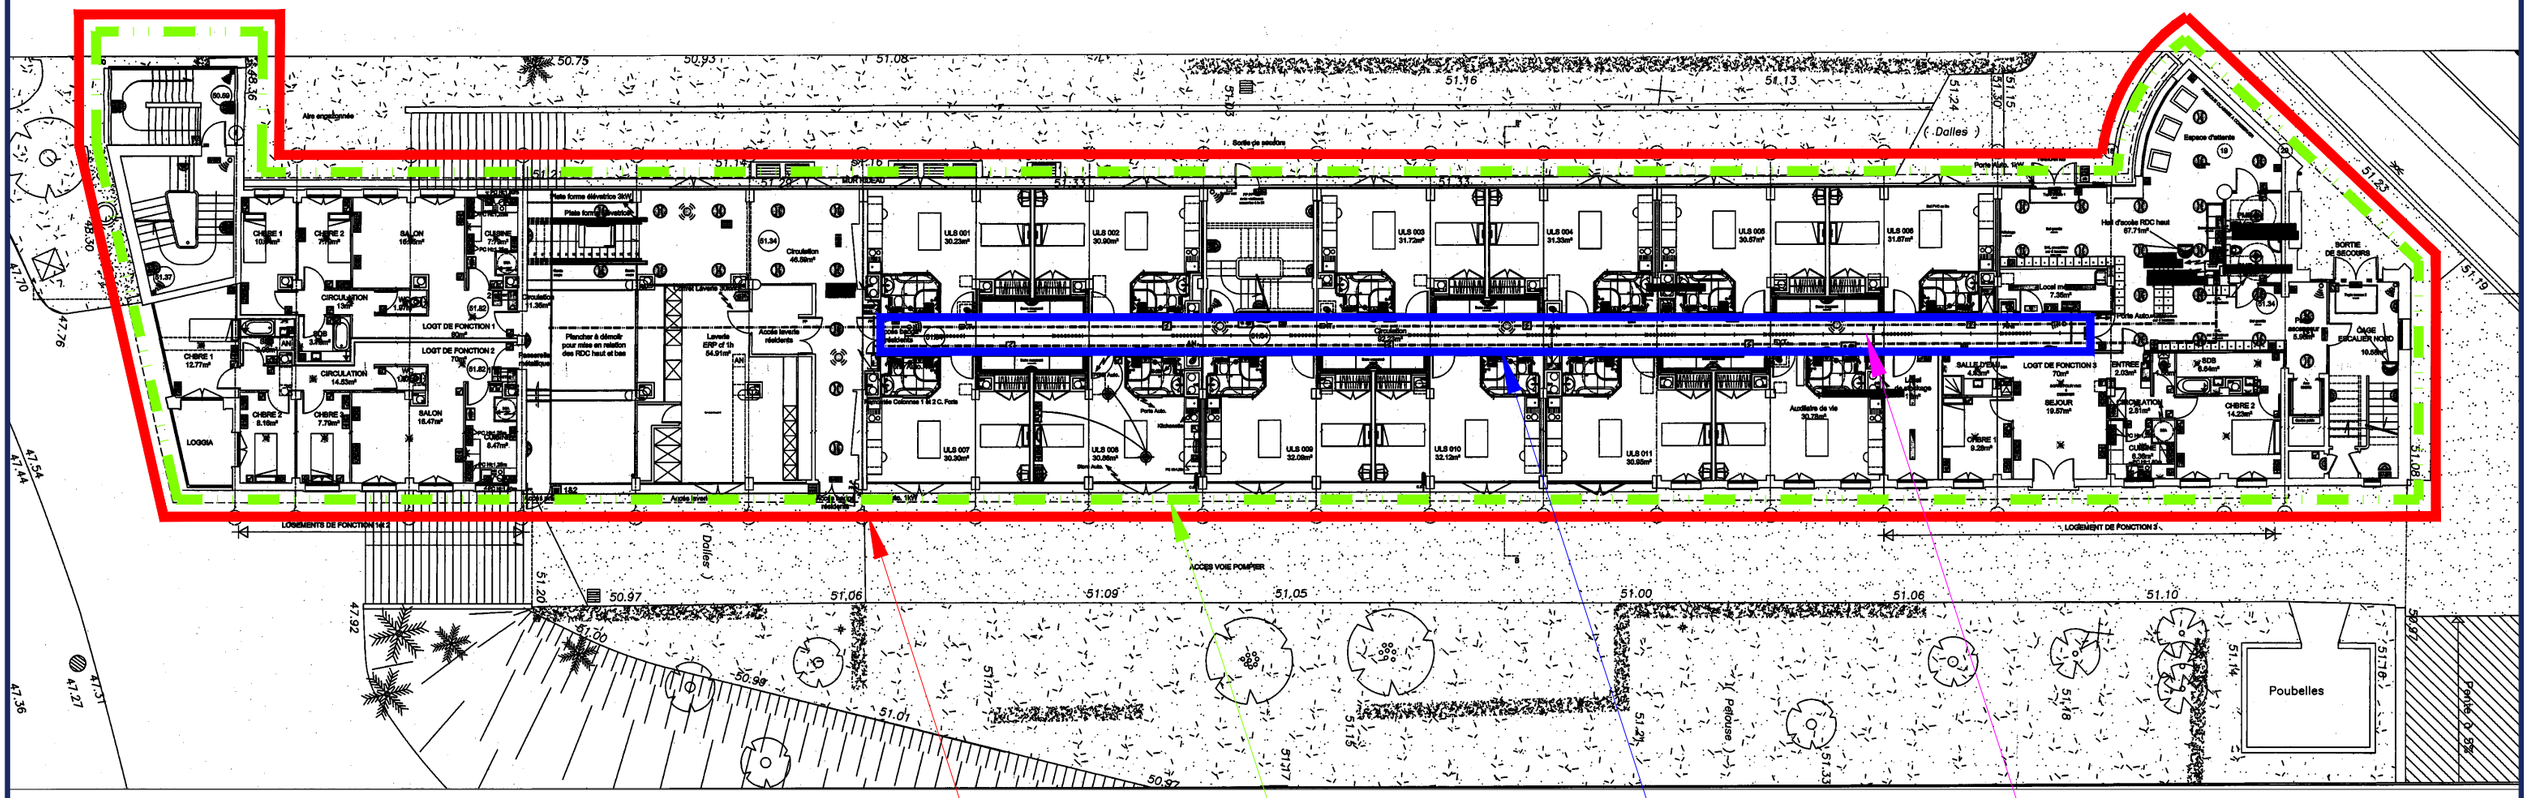

PLAN DE ZONES DE DETECTION DE SECURITE INCENDIE


Date : 07/10/2026

Indice: A

Planche: 4/5

CROUS CACHAN
Bâtiment G
Rez-de-chaussée haut

RATP REAL ESTATE
Expertises & Audits

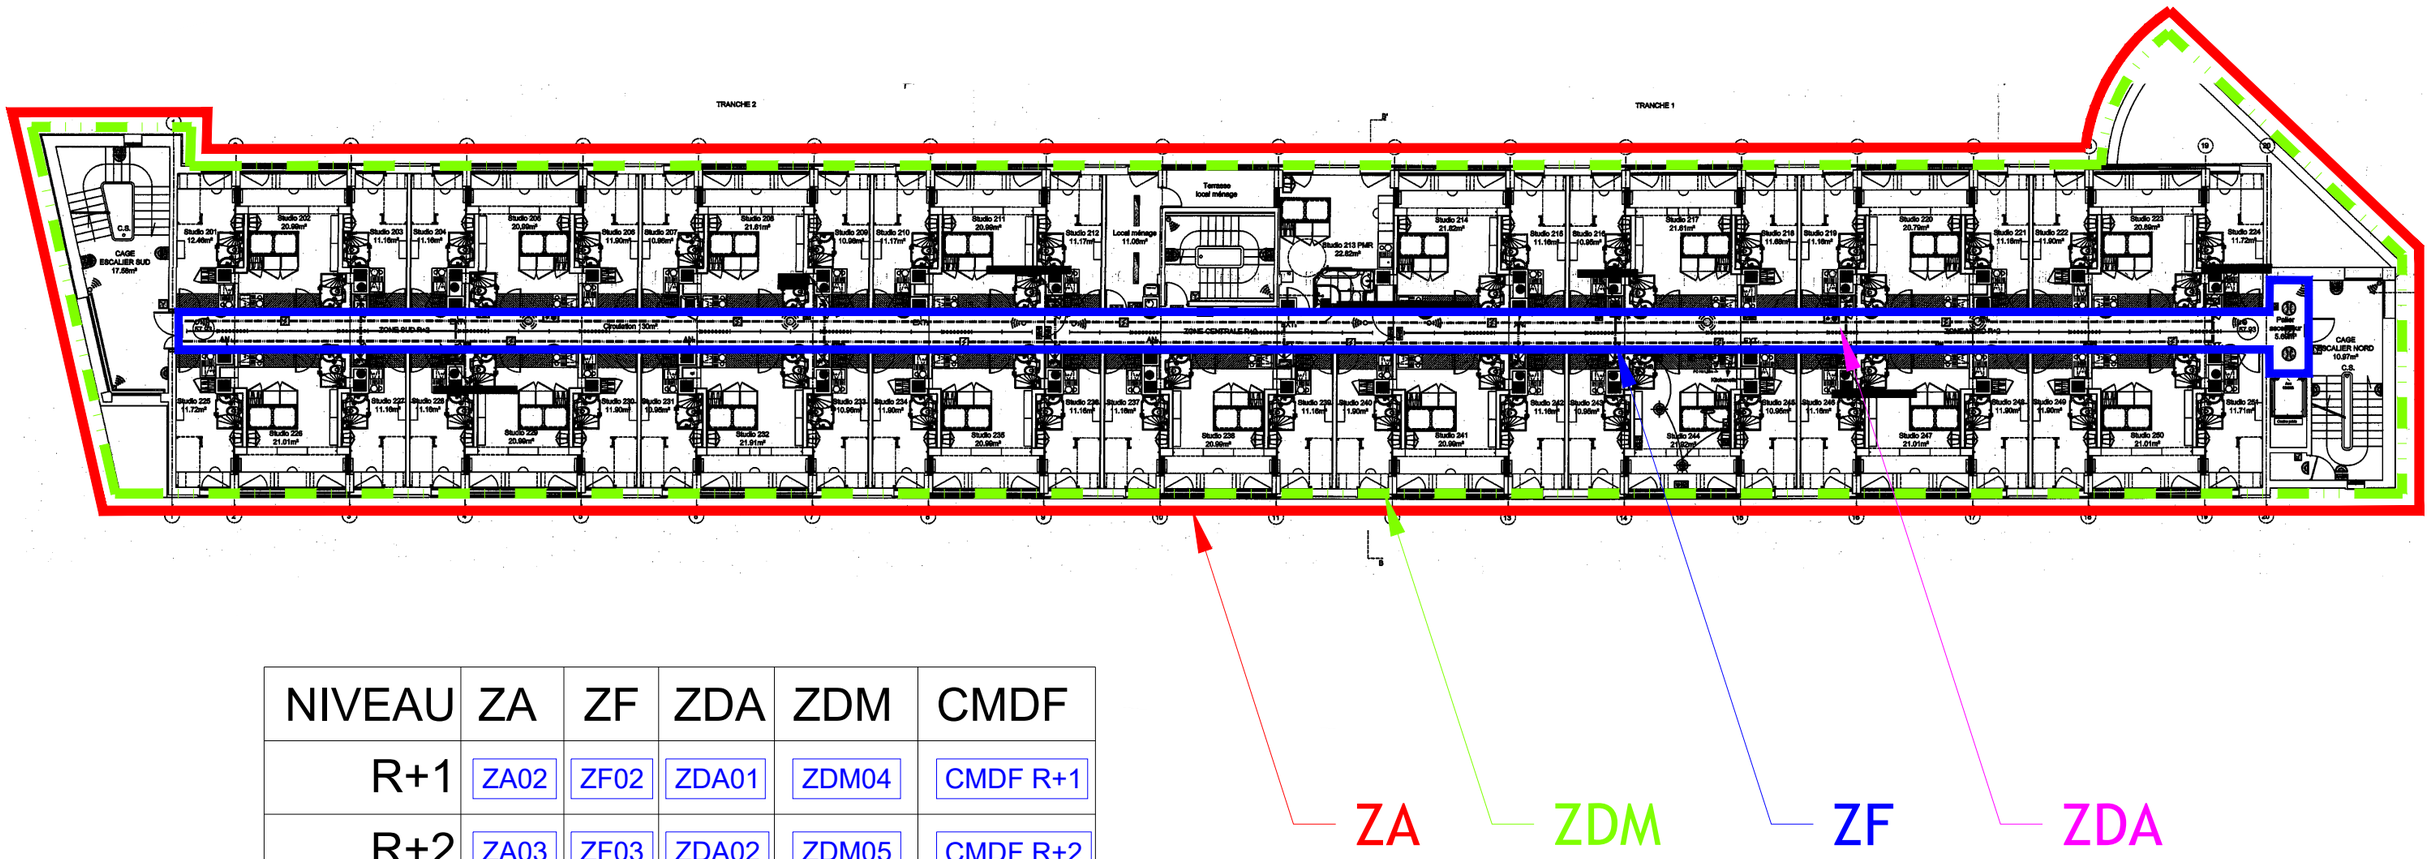

NIVEAU	ZA	ZF	ZDA	ZDM	CMDF
R+1	ZA02	ZF02	ZDA01	ZDM04	CMDF R+1
R+2	ZA03	ZF03	ZDA02	ZDM05	CMDF R+2
R+3	ZA04	ZF04	ZDA03	ZDM06	CMDF R+3
R+4	ZA05	ZF05	ZDA04	ZDM07	CMDF R+4
R+5	ZA06	ZF06	ZDA05	ZDM08	CMDF R+5

PLAN DE ZONES DE DETECTION DE SECURITE INCENDIE

Date : 07/10/2026

Indice: A

Planche: 5/5

CROUS CACHAN
Bâtiment G
Etage 1 à étage 5

RATP REAL ESTATE
Expertises & Audits