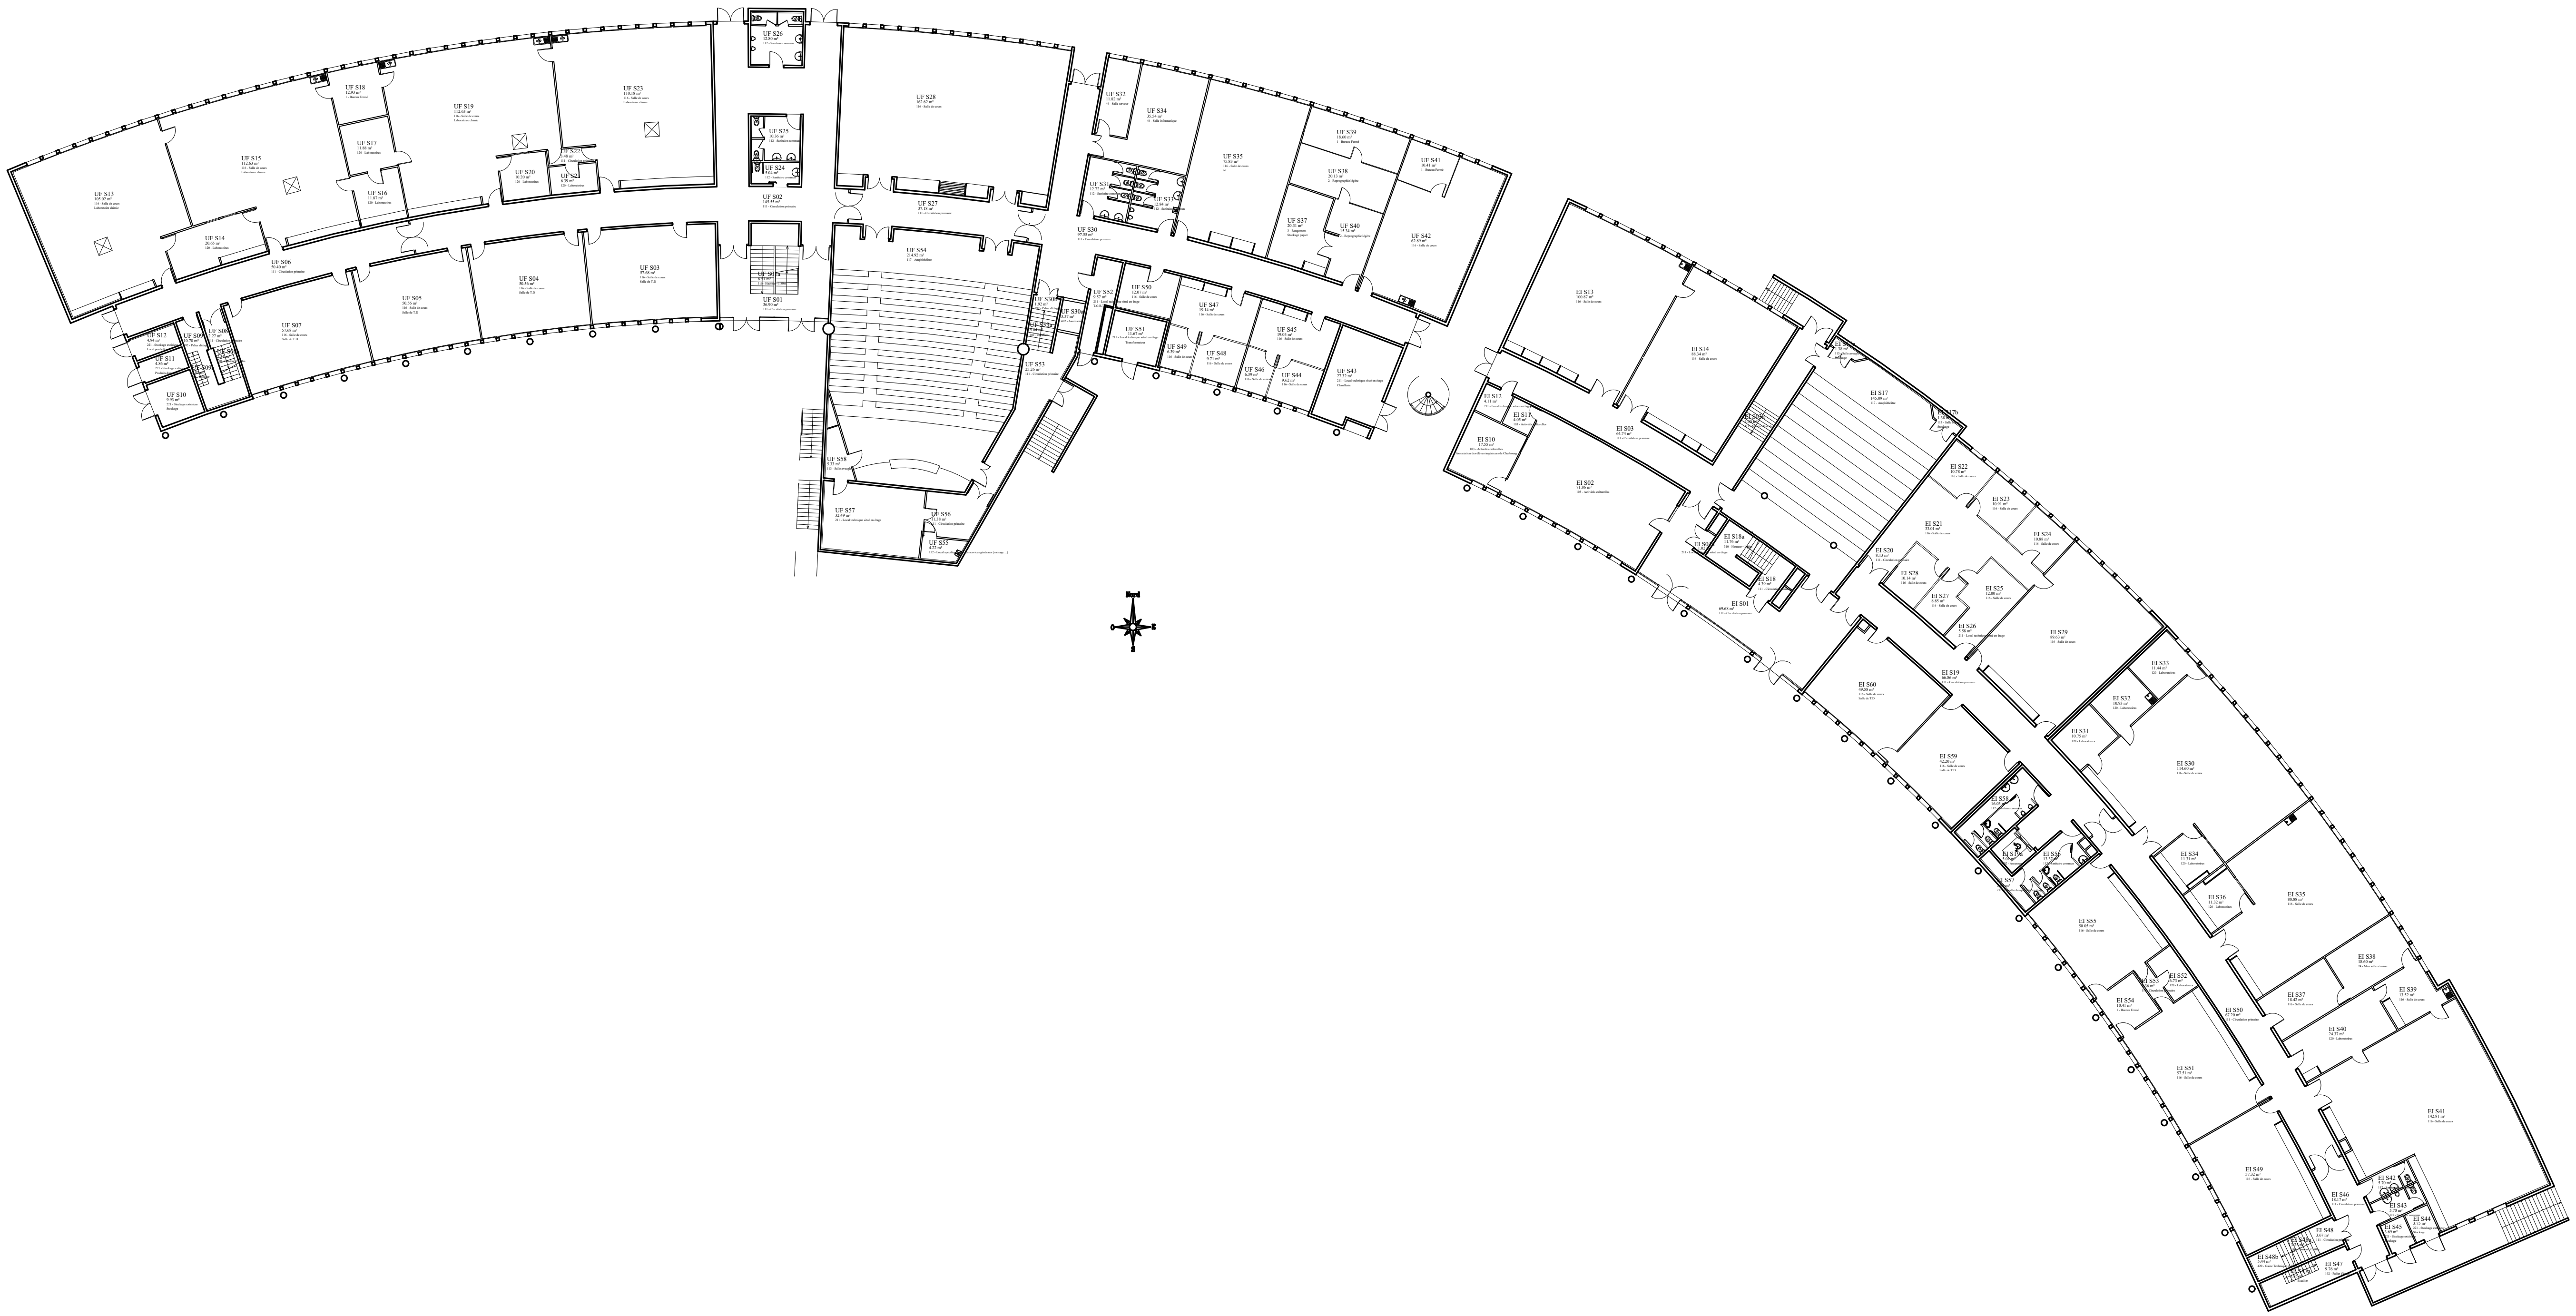


RÉPUBLIQUE FRANÇAISE
Liberté Égalité Fraternité

UNIVERSITÉ CAEN NORMANDIE

Direction du Patrimoine & de la Logistique

Esplanade de la Paix
CS 14032
14032 Caen Cedex 5
Tél : 02.31.56.55.71

N°Fichier :	XREF_MEI_PLA_RDJ_A.dwg
Date Création :	23/12/2011
Dessinée par :	UNICAEN


Ind.	Form.	Ech.
A	A3	1/500

BATIMENT ESIX - UFR LVE

PLAN ARCHITECTURE BATIMENT

Code Bât :	MEI
Niv :	REZ DE JARDIN

Ind.	Date	Désignation
A	21/04/2021	Edition originale avec cartouche

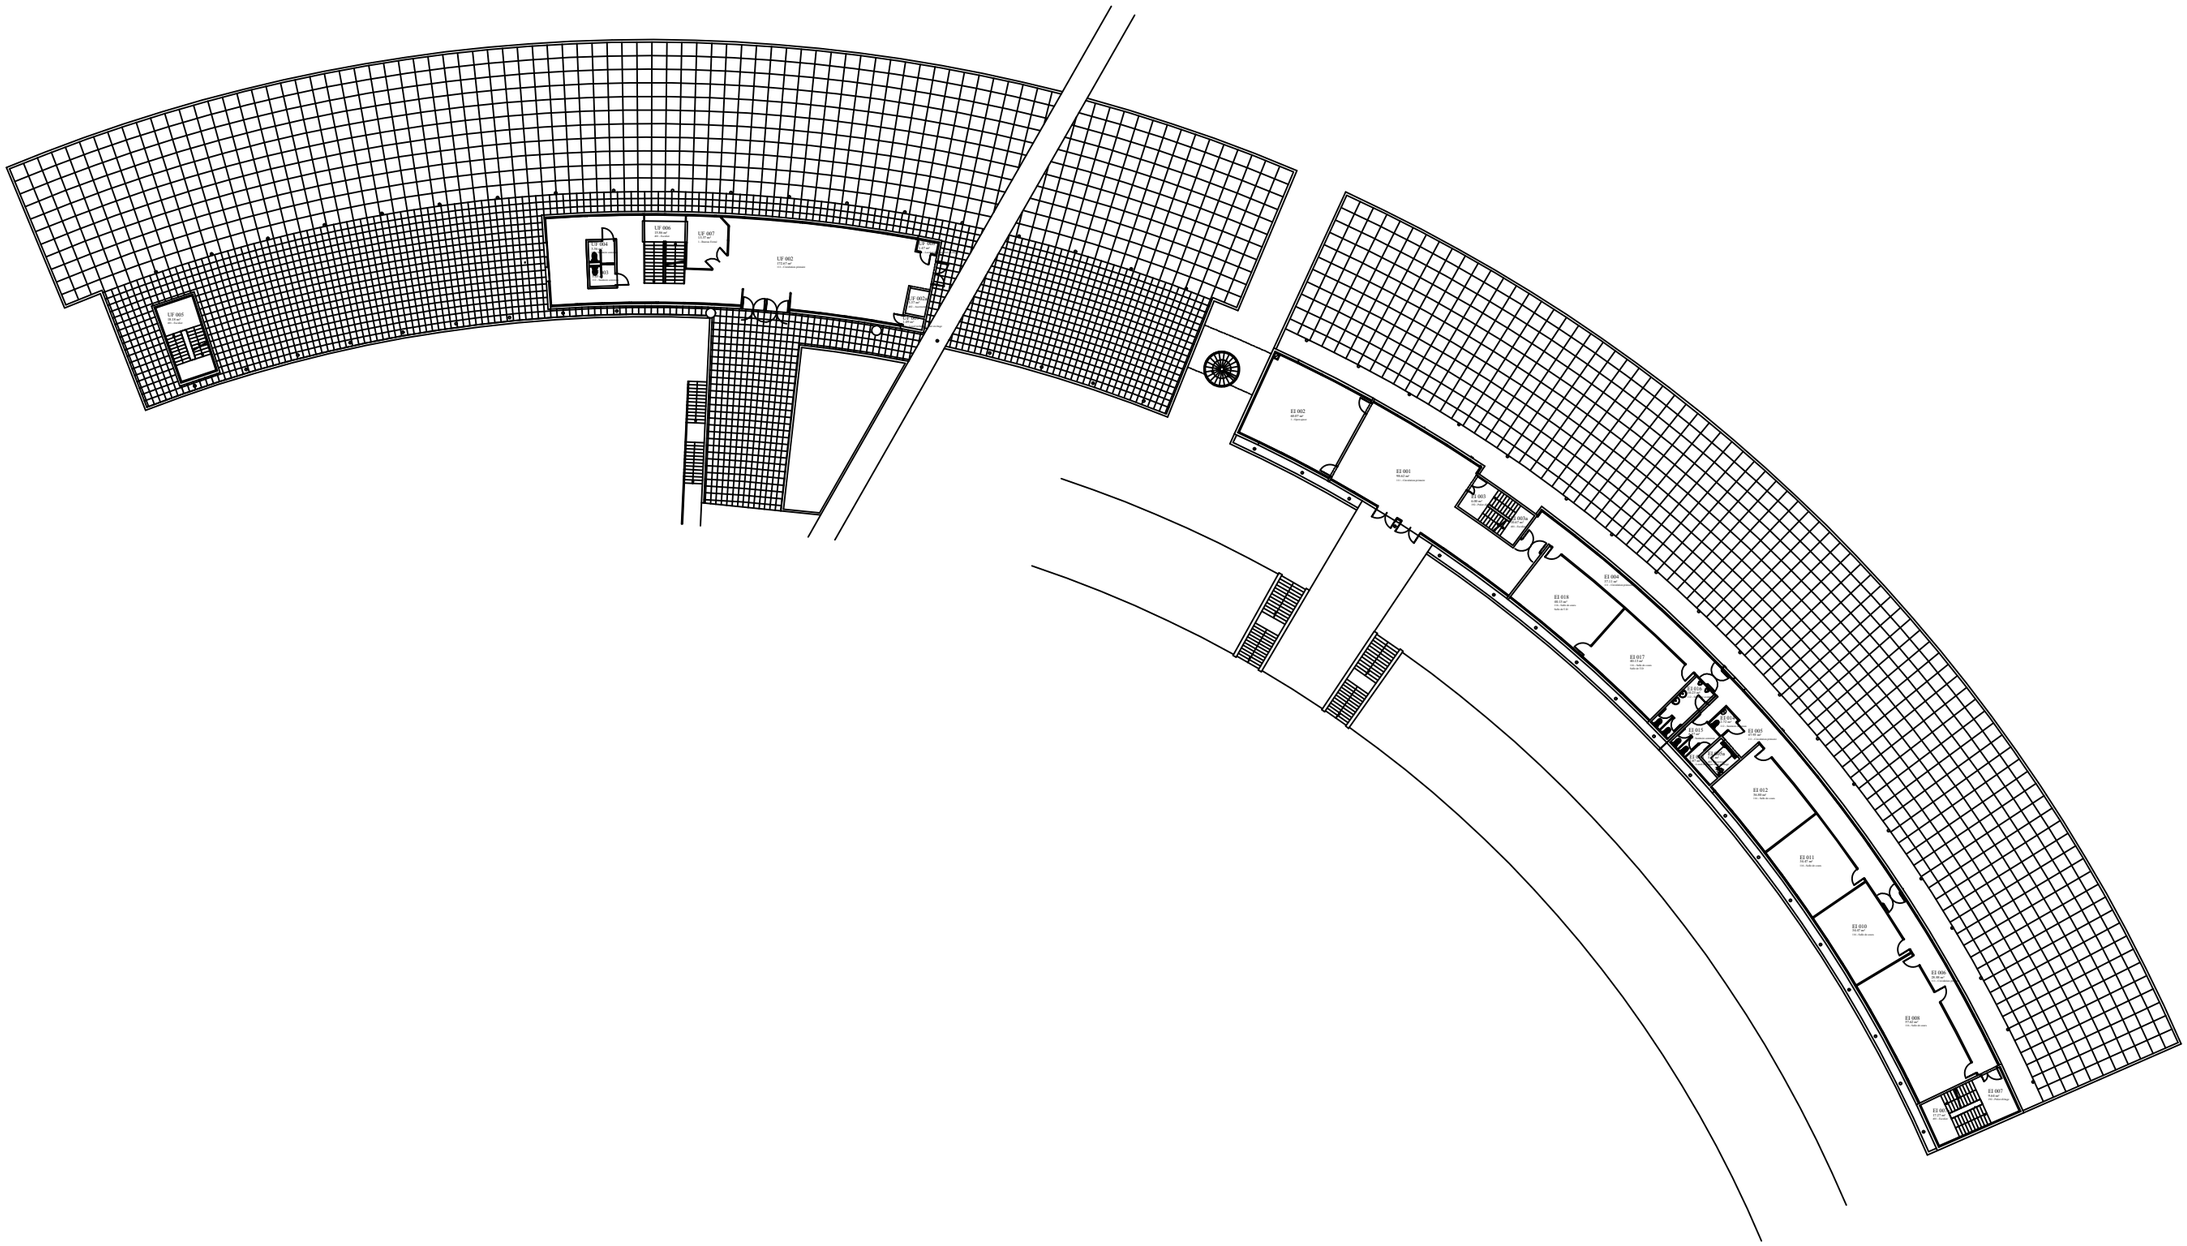

RÉPUBLIQUE FRANÇAISE
Liberté
Égalité
Fraternité

UNICAEN
UNIVERSITÉ CAEN NORMANDIE


Direction du Patrimoine
& de la Logistique

Esplanade de la Paix
CS 14032
14032 Caen Cedex 5
Tél : 02.31.56.55.71

N°Fichier : XREF_MEI_PLA_RDC_A.dwg	BATIMENT ESIX - UFR LVE	Code Bât : MEI
Date Création : 23/12/2011	PLAN ARCHITECTURE BATIMENT	Niv : RDC
Dessinée par : UNICAEN		

Ind.	Form.	Ech.
A	A3	1/500

Ind.	Date	Désignation
A	21/04/2021	Edition originale avec cartouche

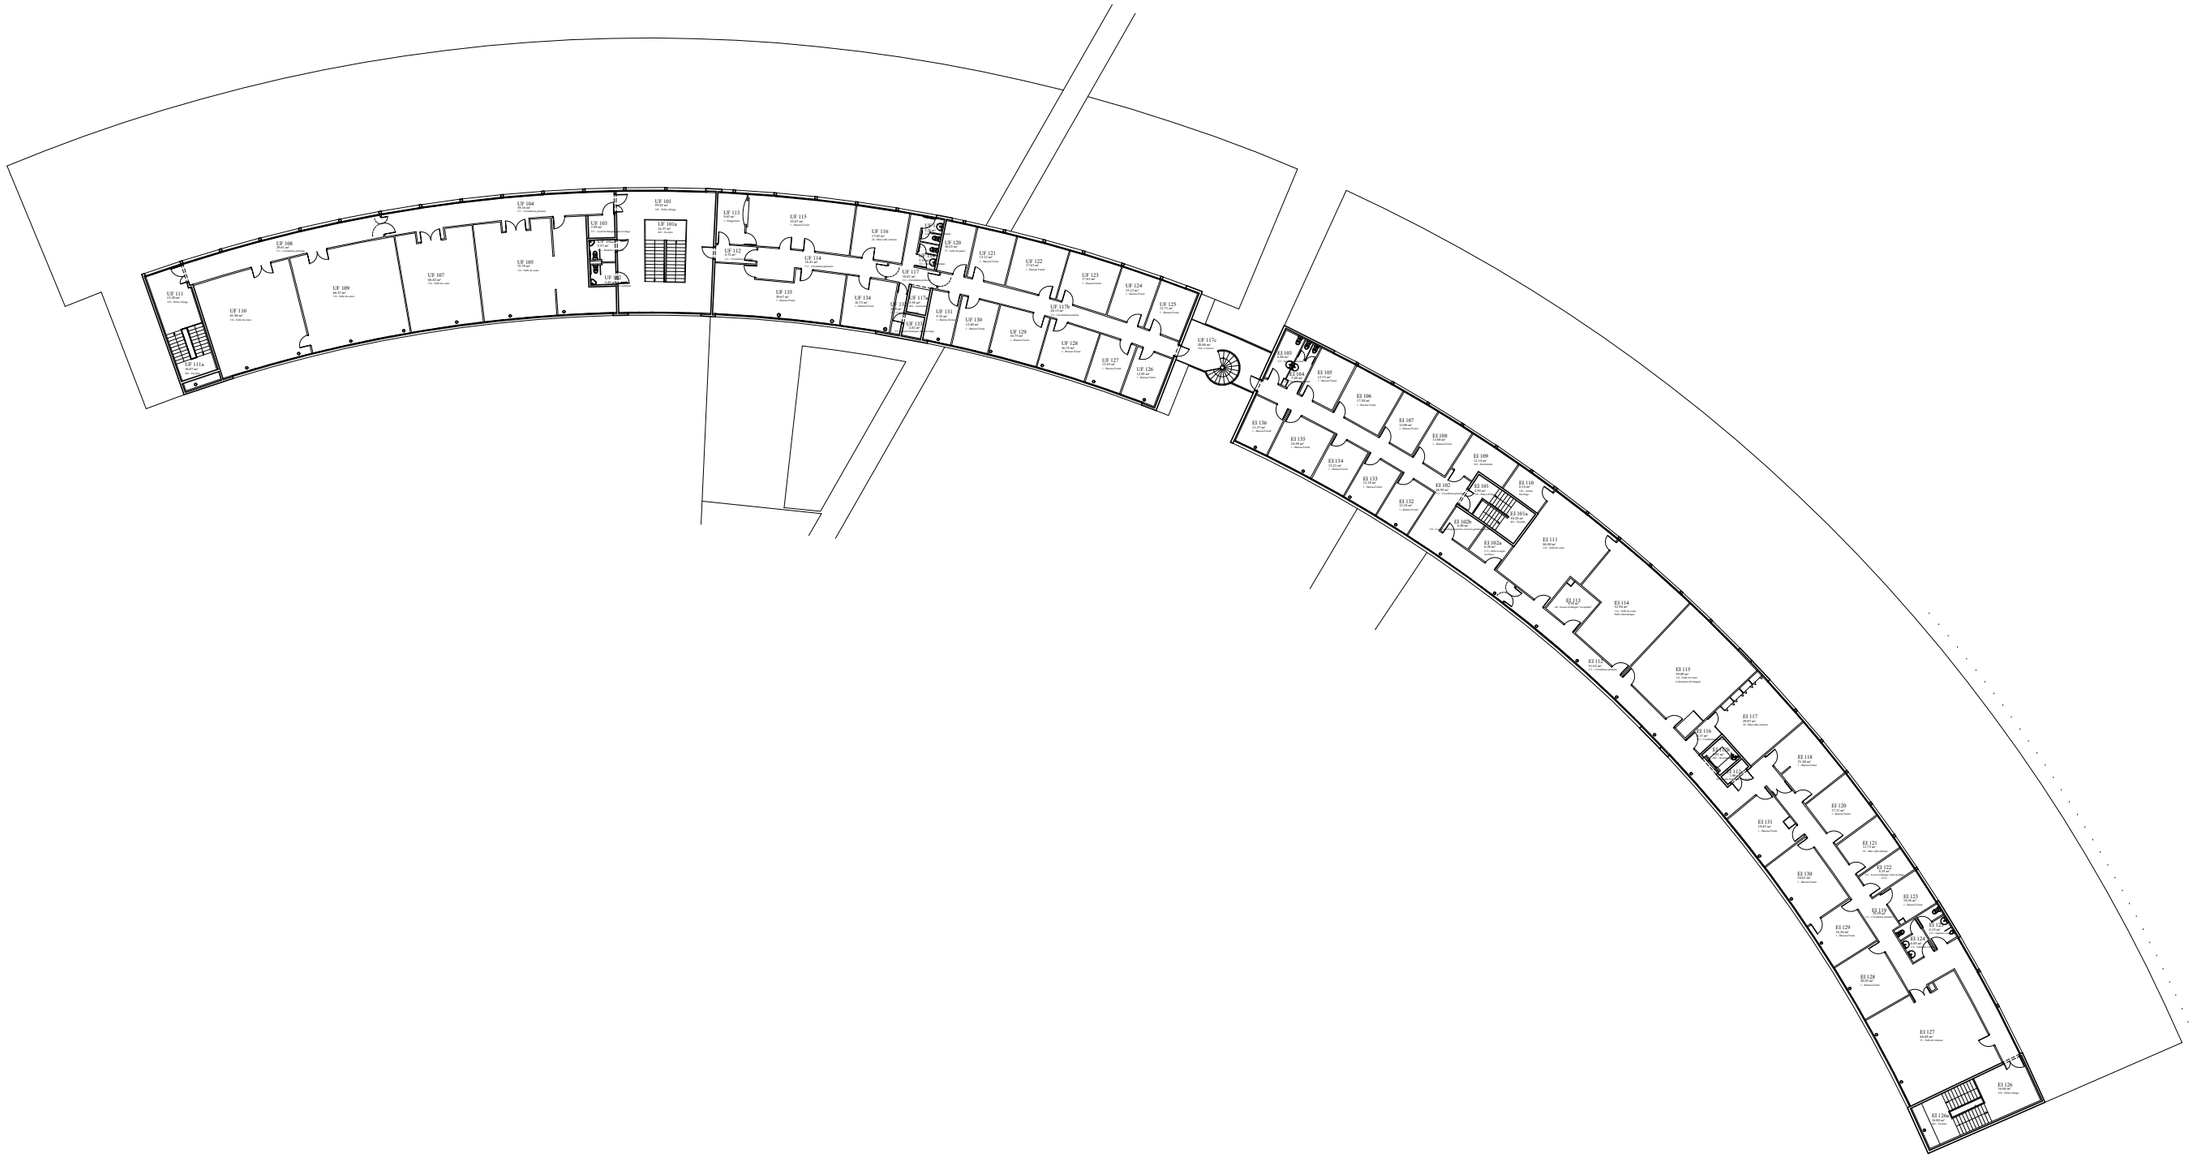

RÉPUBLIQUE FRANÇAISE
Liberté
Égalité
Fraternité

UNIVERSITÉ CAEN NORMANDIE

Direction du Patrimoine
& de la Logistique

Esplanade de la Paix
CS 14032
14032 Caen Cedex 5
Tél : 02.31.56.55.71

N°Fichier : XREF_MEI_PLA_R+1_A.dwg		
Date Création : 23/12/2011		
Dessinée par : UNICAEN		
Ind. A	Form. A3	Ech. 1/500


BATIMENT ESIX - UFR LVE

Code Bât : MEI

PLAN ARCHITECTURE BATIMENT

Niv : 1er Etage

Ind.	Date	Désignation
A	21/04/2021	Edition originale avec cartouche

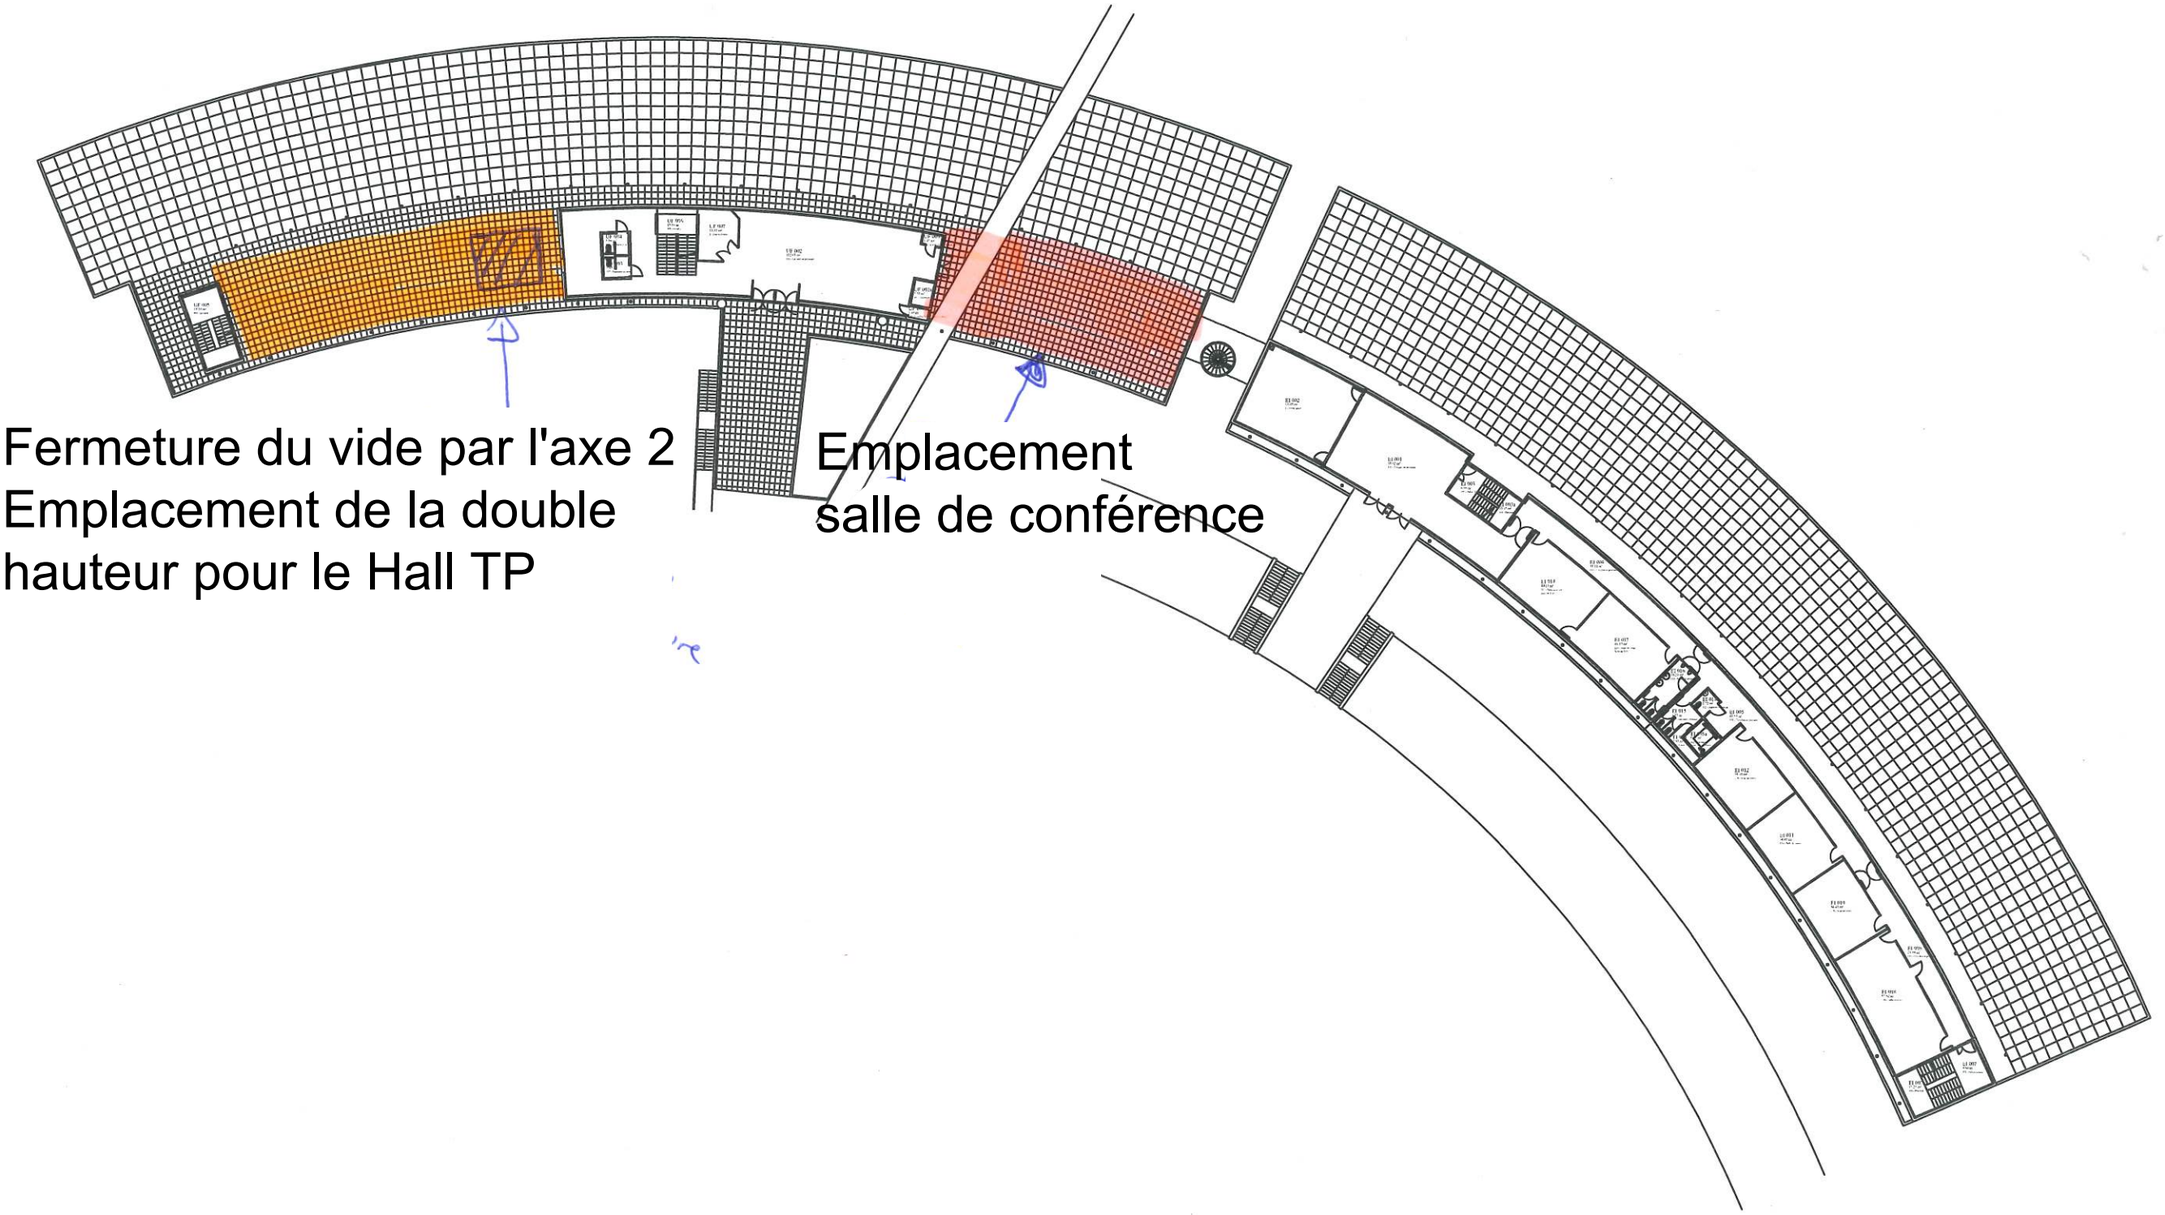

RÉPUBLIQUE FRANÇAISE
Liberté
Égalité
Fraternité


UNIVERSITÉ CAEN NORMANDIE

Direction du Patrimoine & de la Logistique
Esplanade de la Paix
CS 14032
14032 Caen Cedex 5
Tél : 02.31.56.55.71

N°Fichier : XREF_MEI_PLA_RDC_A.dwg	BATIMENT ESIX - UFR LVE	Code Bât : MEI
Date Création : 23/12/2011	PLAN ARCHITECTURE BATIMENT	Niv : RDC
Dessinée par : UNICAEN		

Ind.	Form.	Ech.
A	A3	1/500

Ind.	Date	Désignation
A	21/04/2021	Edition originale avec cartouche

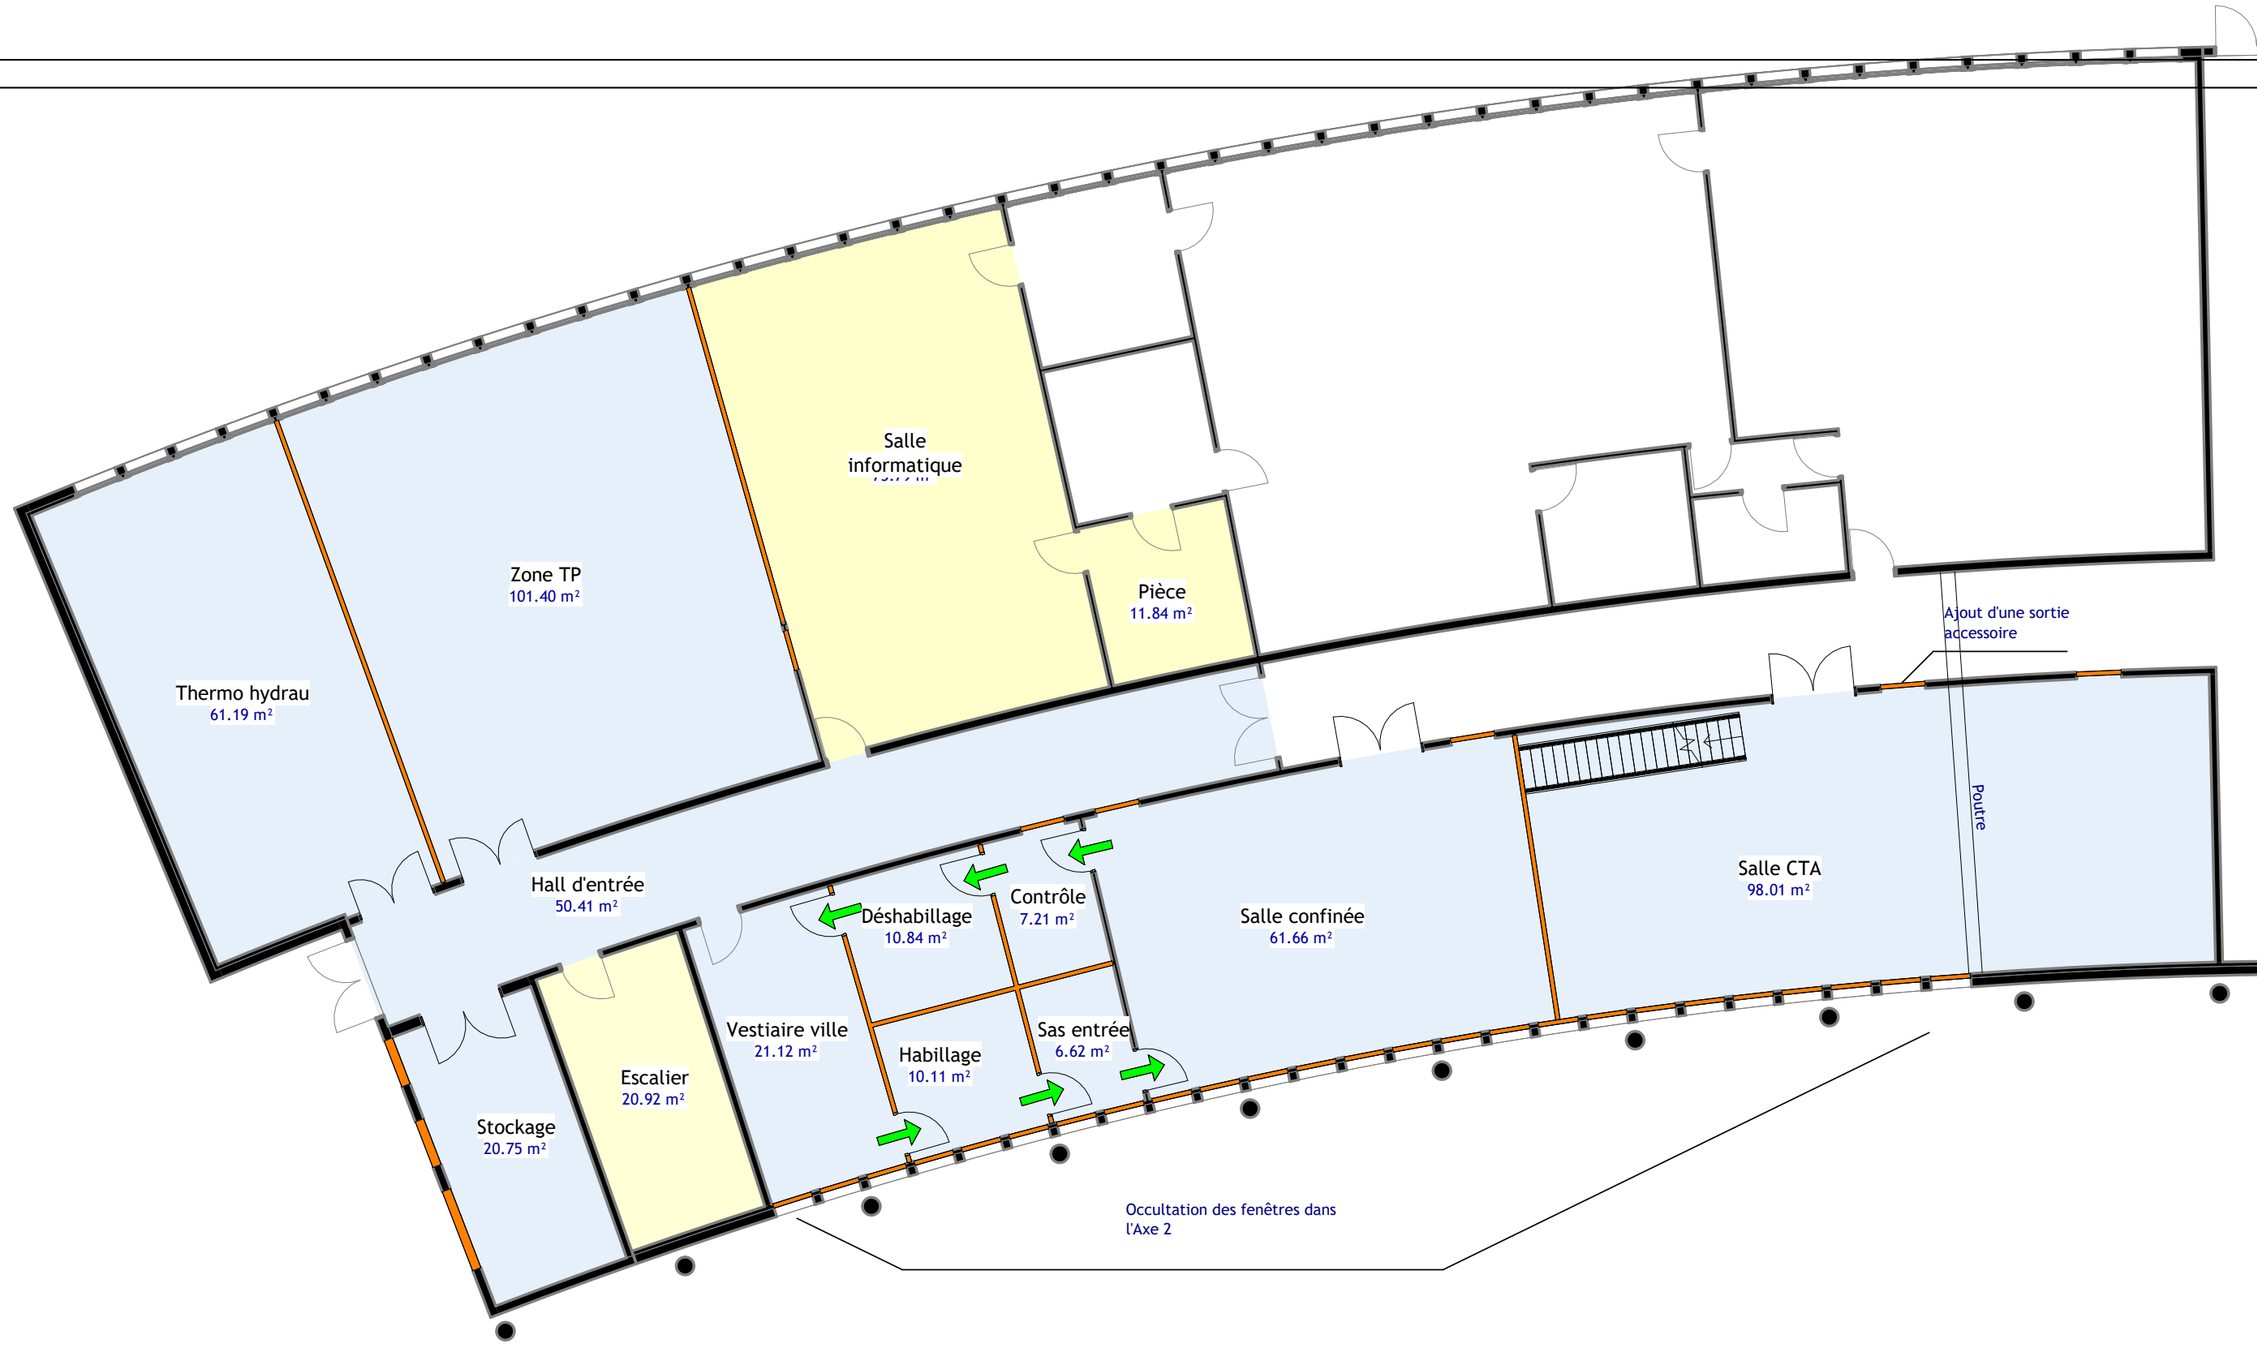

Shéma d'intention du Hall TP - Zone Bleue

RÉPUBLIQUE FRANÇAISE
Liberté
Égalité
Fraternité

UNIVERSITÉ CAEN NORMANDIE


Direction du Patrimoine et de la Logisitique
Esplanade de la Paix - CS 14032 - 14032 CAEN Cedex 5
Tél. 02 31 56 55 71

N°	Description	Date

ESIX

HALL NUCLEAIRE

N° Fichier	01.3	RDJ
Date	18/09/2026	
Dessiné par	CB	
Vérifié par	Vérificateur	Echelle 1 : 125

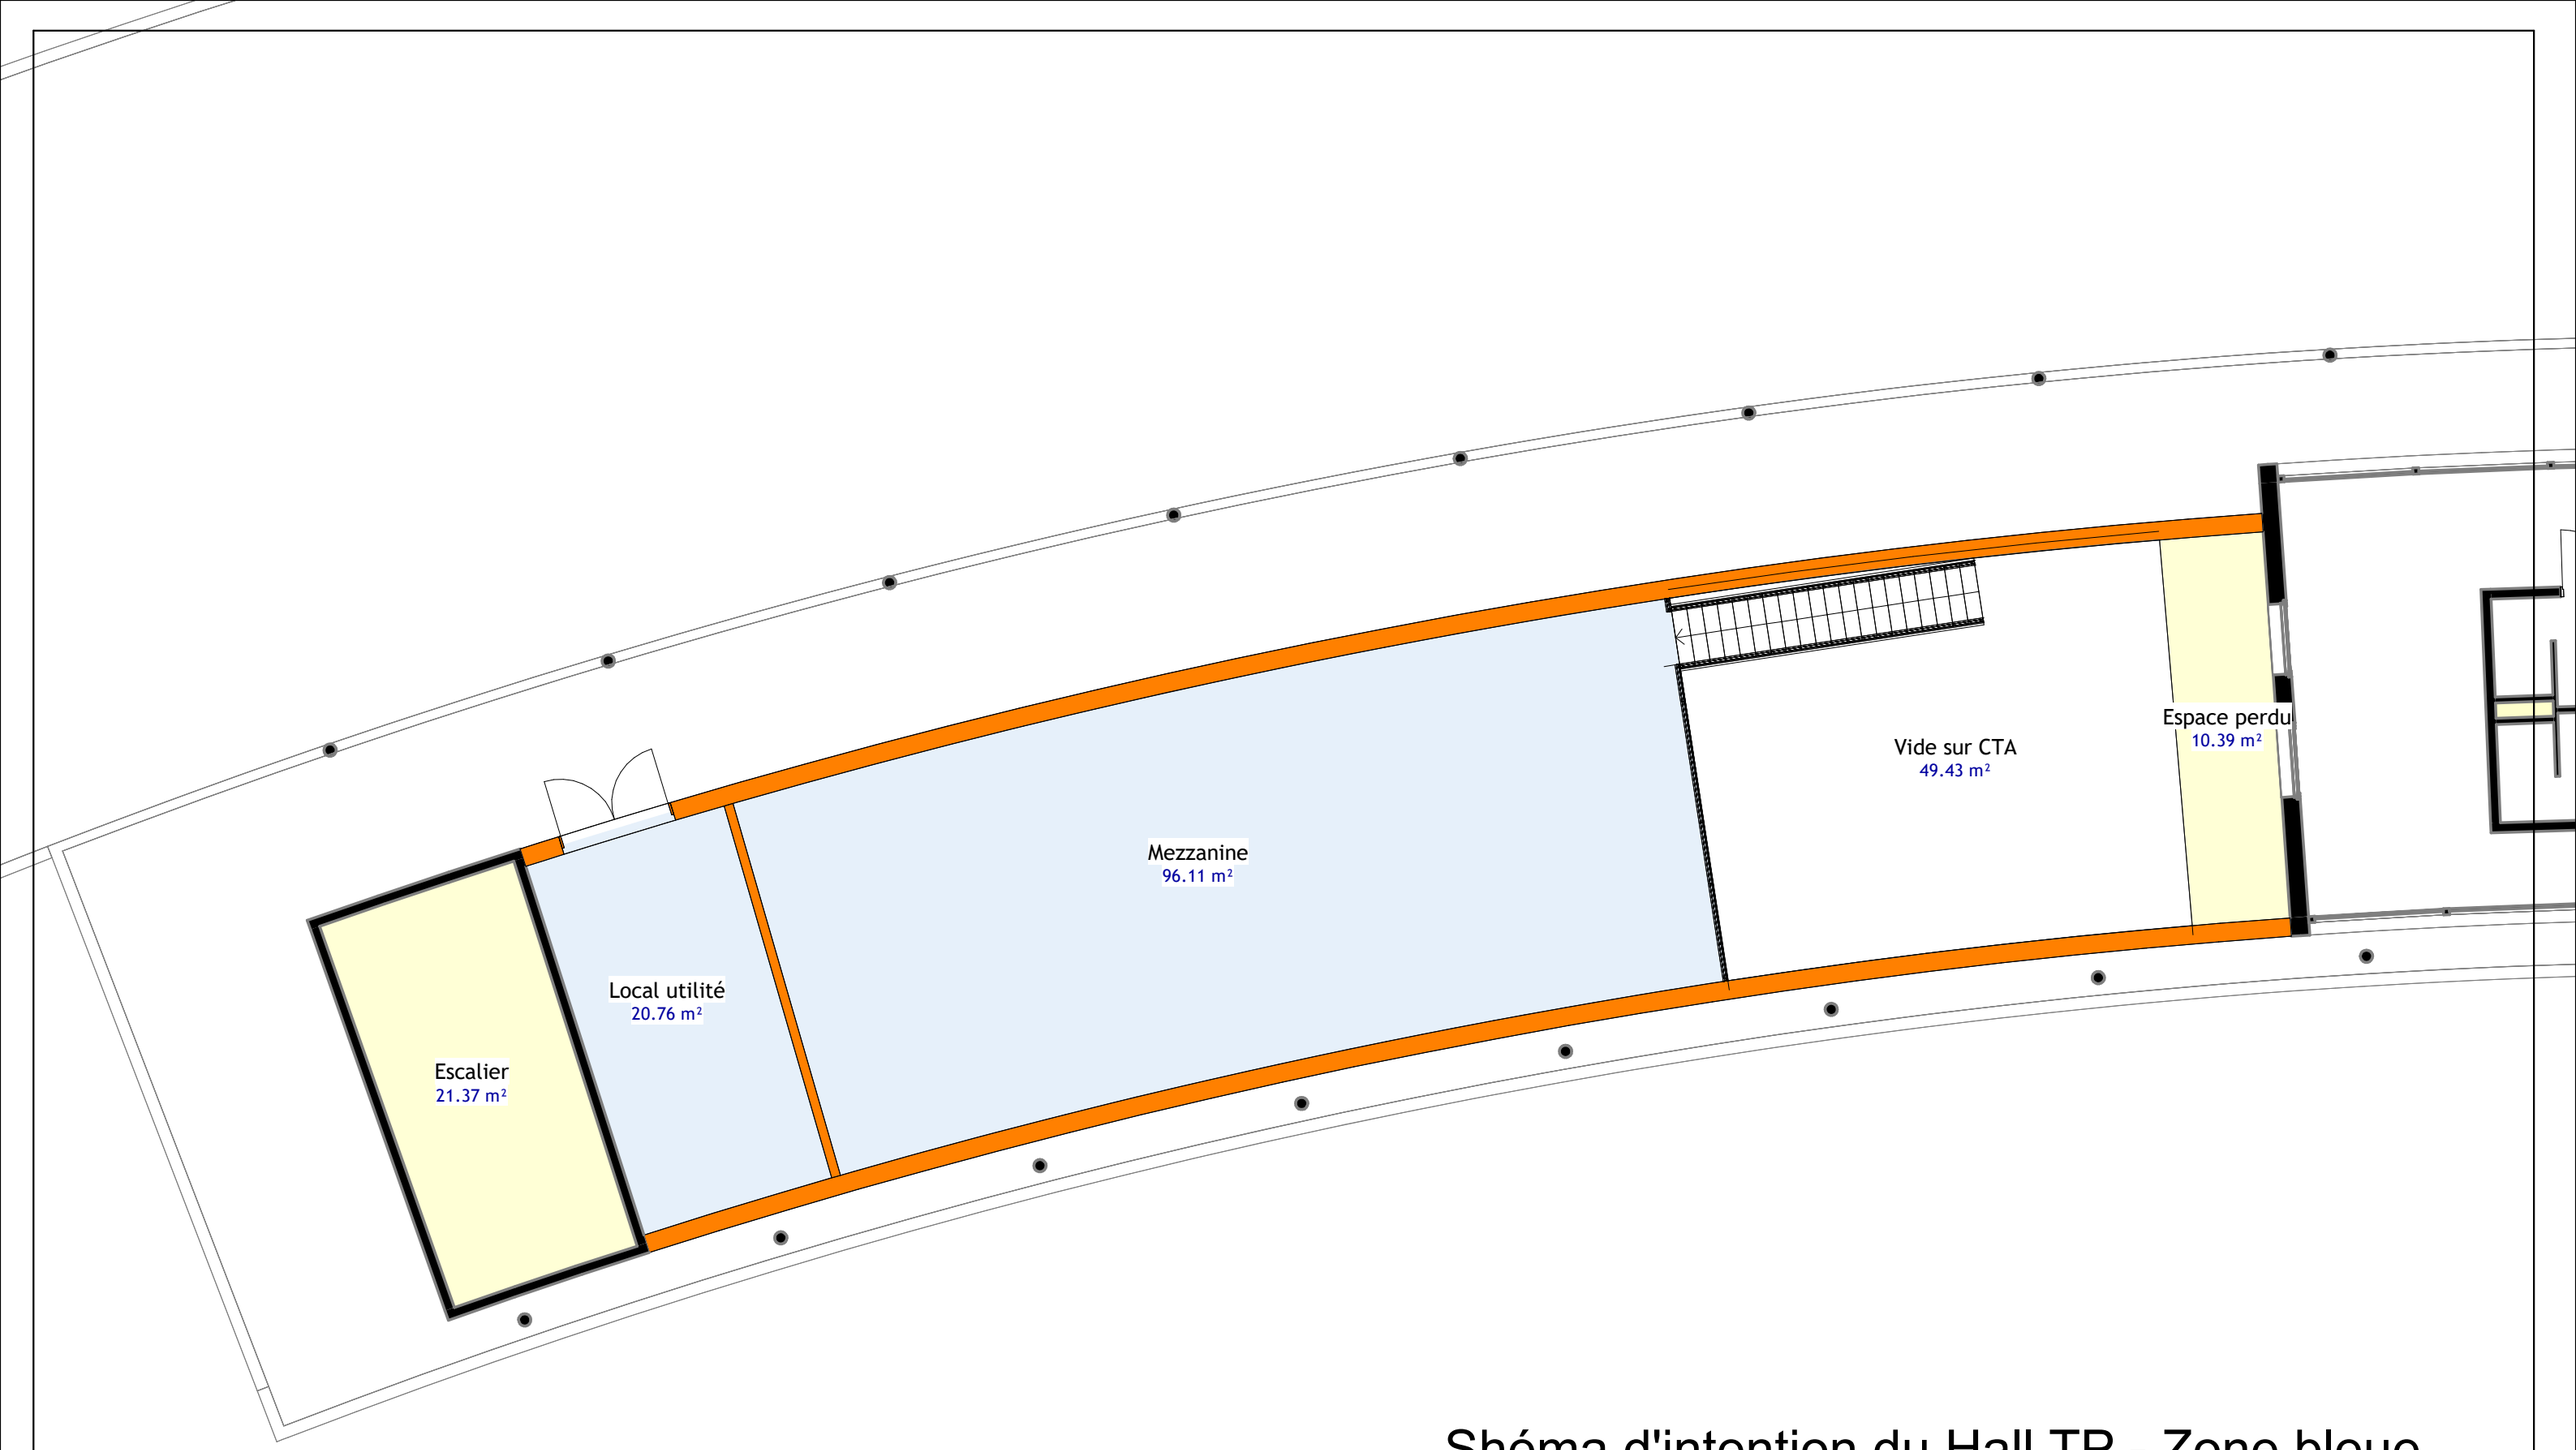

Shéma d'intention du Hall TP - Zone bleue

RÉPUBLIQUE FRANÇAISE
Liberté
Égalité
Fraternité

UNIVERSITÉ CAEN NORMANDIE

Direction du Patrimoine et de la Logisitique
Esplanade de la Paix - CS 14032 - 14032 CAEN Cedex 5
Tél. 02 31 56 55 71

N°	Description	Date
A	Modification de la mezzanine	13/10/2026

ESIX

HALL NUCLEAIRE

N° Fichier	0001
Date	18/09/2026
Dessiné par	CB
Vérifié par	Vérificateur

RDC

Echelle 1 : 100