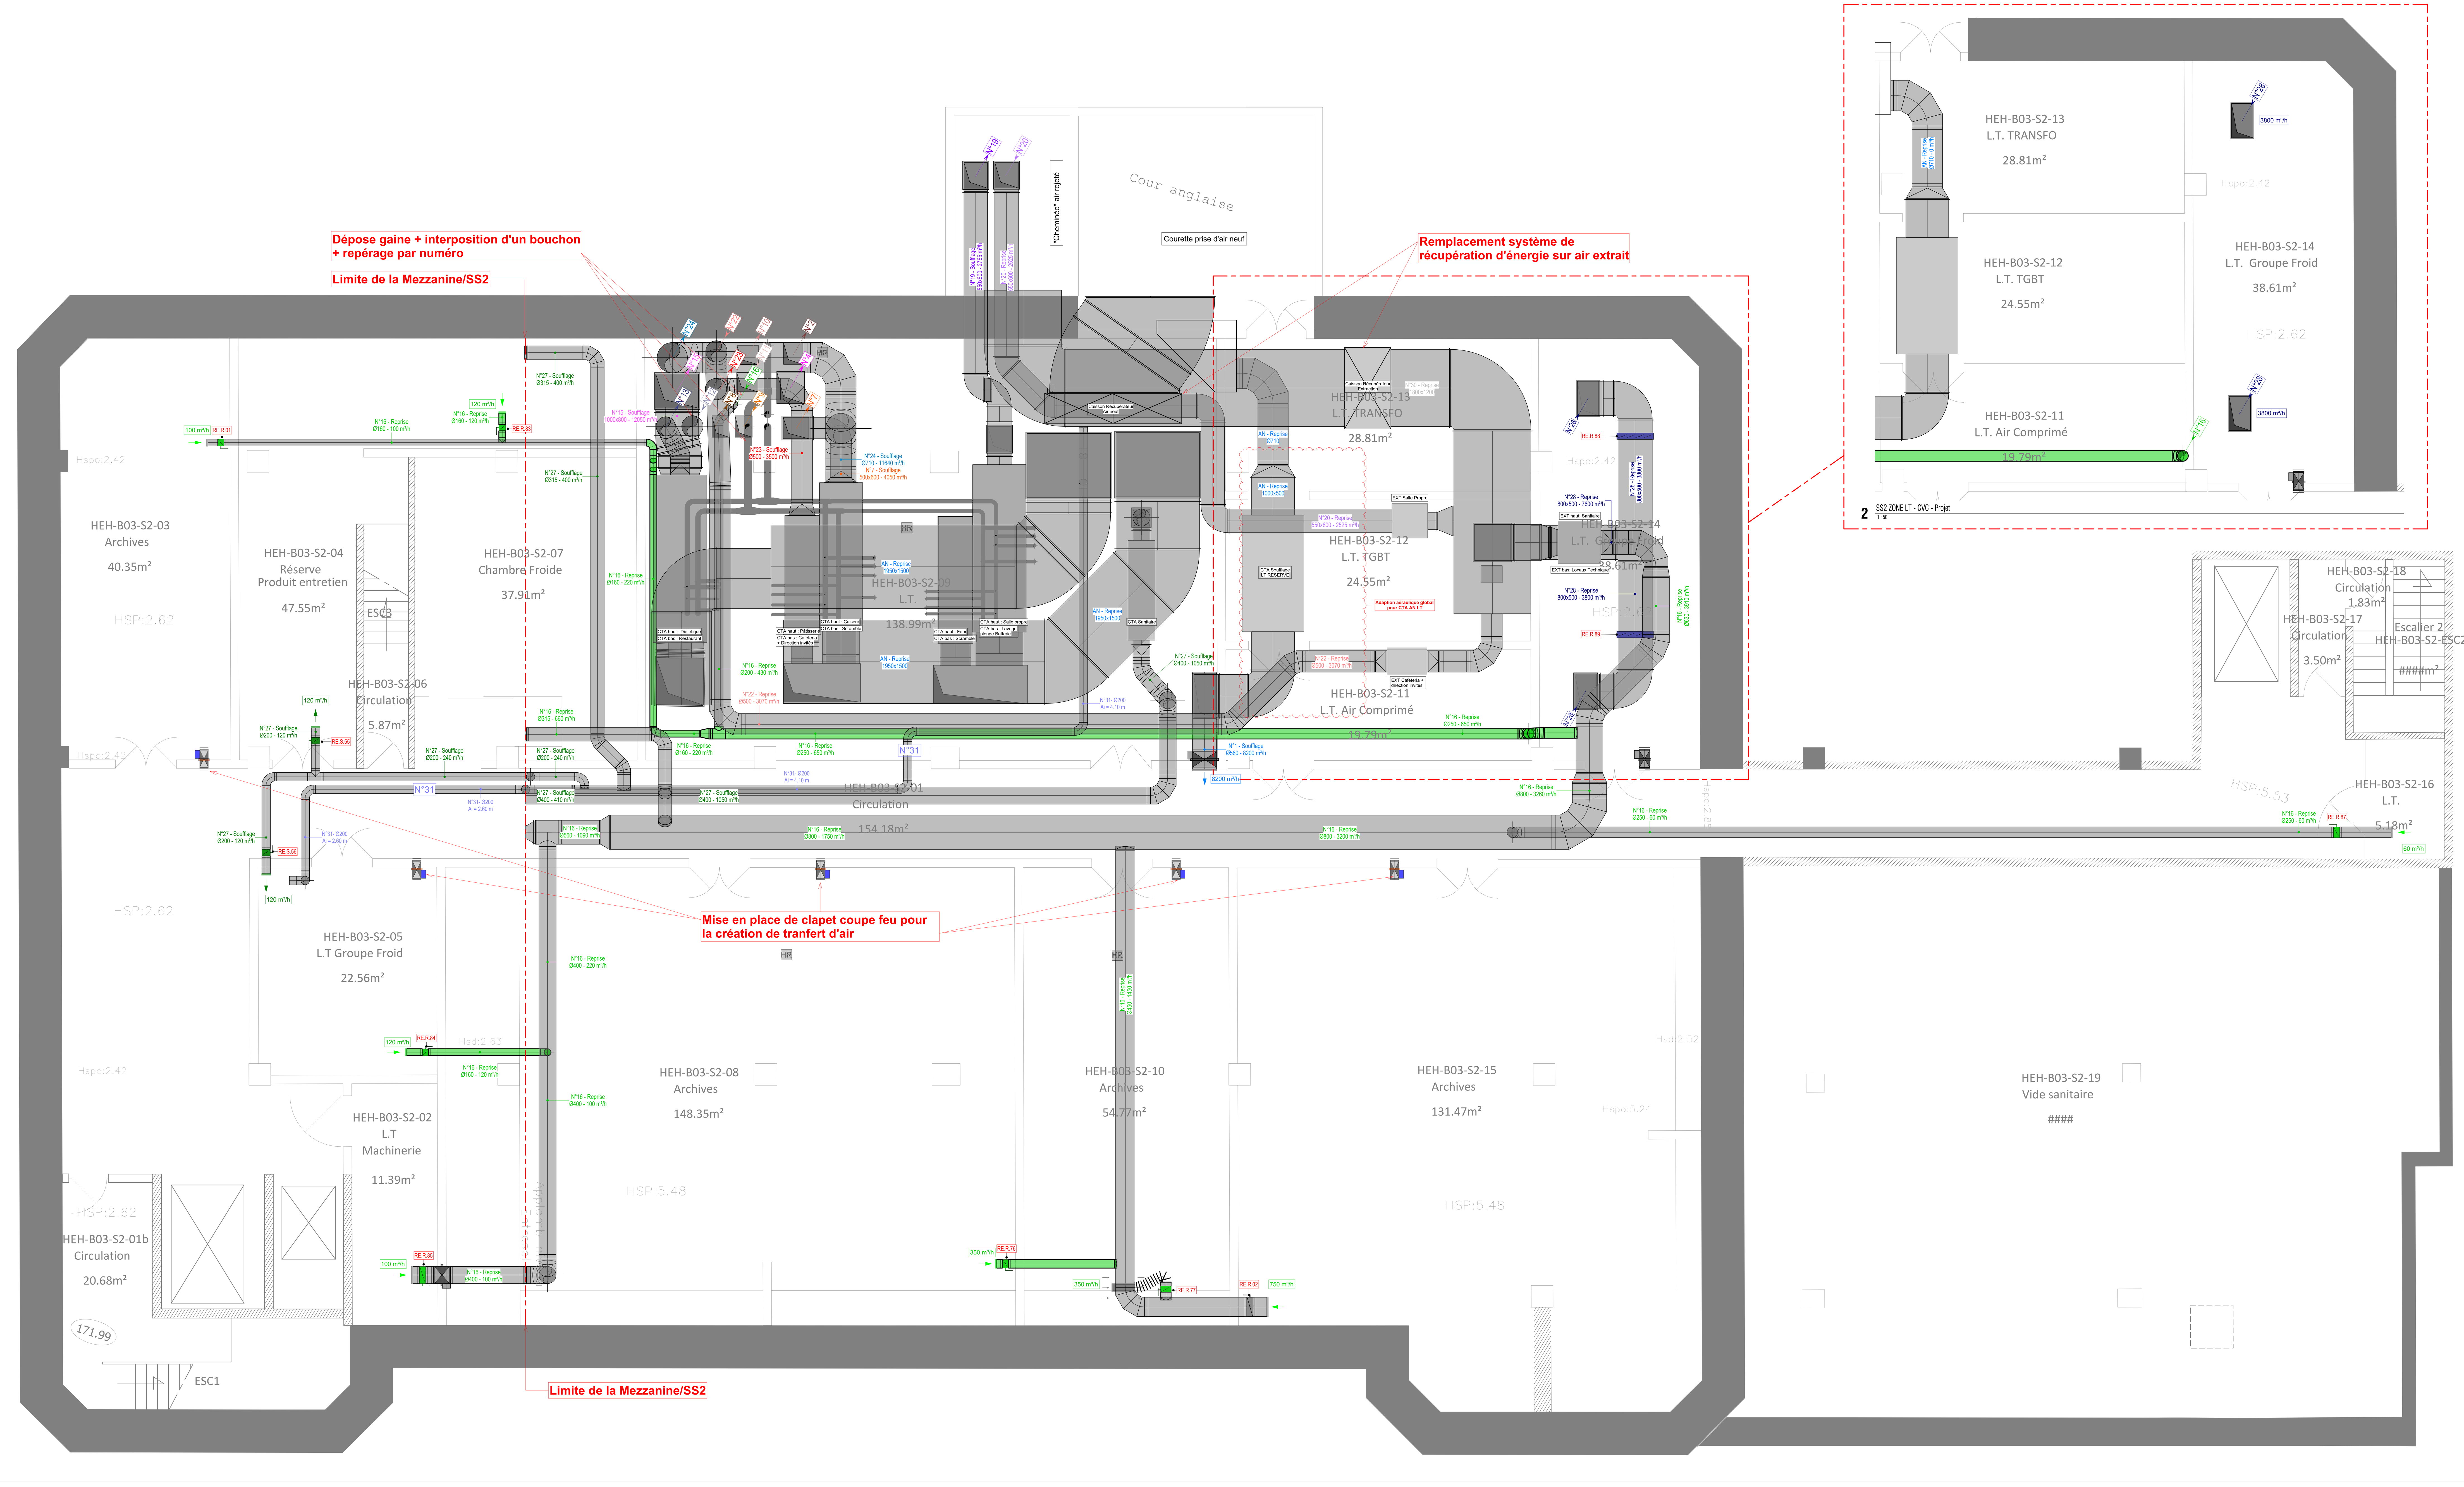


LEGENDE VENTILATION

Gaines

- Gaine GALVA soufflage CTA Sanitaire (27) - A créer
- Gaine GALVA soufflage CTA Sanitaire (27) - Existante conservée
- Gaine GALVA Extraction Sanitaire (16) - A créer
- Gaine GALVA Extraction Sanitaire (16) - Existante conservée
- Gaine GALVA Extraction Hotte Cuiseur (6) - A créer
- Gaine GALVA Extraction Hotte Cuiseur (6) - Existante conservée
- Gaine GALVA Soufflage CTA Cuiseurs (7) - A créer
- Gaine GALVA Soufflage CTA Cuiseurs (7) - Existante conservée
- Gaine GALVA Soufflage Salle propre (19) - A créer
- Gaine GALVA Extraction Salle propre (19) - Existante conservée
- Gaine GALVA Extraction Salle propre (20) - A créer
- Gaine GALVA Extraction Salle propre (20) - Existante conservée
- Gaine GALVA Extraction Local déchets (29) - A créer
- Gaine GALVA Soufflage CTA Cafétéria + Direction invité (23) - A créer
- Gaine GALVA Soufflage CTA Cafétéria + Direction invité (23) - Existante conservée
- Gaine GALVA Extraction Cafétéria + Direction invité (22) - A créer
- Gaine GALVA Extraction Cafétéria + Direction invité (22) - Existante conservée
- Gaine GALVA Extraction Laverie centrale (5) - A créer
- Gaine GALVA Extraction Laverie centrale (5) - Existante conservée
- Gaine GALVA Air Neuf Locaux Tech/Reserve (1) - A créer
- Gaine GALVA Air Neuf Locaux Tech/Reserve (1) - Existante conservée
- Gaine Transfert d'air - A créer
- Gaine GALVA Soufflage CTA Restaurant (15) - A créer
- Gaine GALVA Soufflage CTA Restaurant (15) - Existante conservée
- Gaine GALVA Soufflage CTA Scramble (24) - Existante conservée
- Gaine GALVA Extraction Office invité (14) - Existante conservée
- Gaine GALVA Extraction Scramble Pizza/Grillade (25) - Existante conservée
- Gaine GALVA VCV - A créer
- Gaine GALVA Extraction Locaux Technique (28) - Existante conservée

Matériels

- Grille type **GA** : Grille linéaire (Type LAP 95 de FRANCE AIR) GA.S.xx
- Grille type **GB** : Grille linéaire (Type DAP de FRANCE AIR) GB.S.xx
- Grille type **GC** : Bouche de soufflage (Type BDOP de VIM) GC.S.xx
- Grille type **GD** : Grille murale (Type GAC 21 de FRANCE AIR) GD.xx
- Grille type **GA** : Grille 600x600 (Type GRSI de VIM) GA.R.xx
- Grille type **GB** : Bouche autoréglable (Type BDOP de VIM) GB.R.xx
- Piège à son rectangulaire (PAS)
- Piège à son circulaire (PAS)
- Batterie Terminale électrique (BT)
- Batterie Terminale hydraulique eau glacée (BF)
- Batterie Terminale hydraulique chauffage (BC)
- Registre Manuel circulaire/rectangulaire (RMA)
- Registre Motorisé circulaire / rectangulaire (RMO)
- Clapet coupe feu:
  - CCF : standard
  - CCFA : asservi
  - CCFAM : asservi motorisé (réarmement)
  - CCFM: standard motorisé (réarmement)
- Sonde d'hygrométrie murale

MAÎTRE D'OUVRAGE	HOSPICES CIVILS DE LYON
	Bâtiment B03, Hôpital Edouard Herriot
AFFAIRE N°	

CVC
TUYAUTERIE
PLOMBERIE SANITAIRE
ÉLECTRICITÉ
BUREAU D'ETUDES FLUIDES CONCEPTION/EXECUTION
04 85 92 00 56 - CONTACT@BEEMLYON.FR

03_PavB_S2_030_Plan de ventilation - Projet

CEXT-HEH-B03-00-2

1/50

DATE	IND.	OBJET DE LA REVISION	AUTEUR	APPROBATEUR
05/10/26	A	Premiere diffusion	GMA	OLI
14/10/26	B	Mise à jour	GMA	OLI
16/10/26	C	Mise à jour	GMA	OLI

Phase	Emetteur	Nature	Zone	Niveau	N°
PRO	BEEM	CVC	B03	S2	110

Nomenclature des registre d'équilibrage

Type	Classification du système	Type de système	Identifiant	Taille
Registre manuel	Reprise	5.Extraction Laverie centrale	RE.R.25	Ø315-Ø315
Registre manuel	Reprise	5.Extraction Laverie centrale	RE.R.26	Ø315-Ø315
Registre manuel	Reprise	5.Extraction Laverie centrale	RE.R.27	Ø200-Ø200
Registre manuel	Reprise	5.Extraction Laverie centrale	RE.R.28	Ø200-Ø200
Registre manuel	Reprise	5.Extraction Laverie centrale	RE.R.29	Ø200-Ø200
Registre manuel	Reprise	5.Extraction Laverie centrale	RE.R.30	Ø200-Ø200
Registre Motorisée	Reprise	5.Extraction Laverie centrale	RMO.01	Ø630-Ø630
Registre manuel	Extraction d'air	6.Extraction Hotte Cuiseur	RE.R.45	Ø250-Ø250
Registre manuel	Extraction d'air	6.Extraction Hotte Cuiseur	RE.R.46	Ø250-Ø250
Registre manuel	Extraction d'air	6.Extraction Hotte Cuiseur	RE.R.86	Ø250-Ø250
Registre manuel	Soufflage	7.CTA Cuiseur Soufflage	RE.S.41	Ø250-Ø250
Registre manuel	Soufflage	7.CTA Cuiseur Soufflage	RE.S.42	Ø250-Ø250
Registre manuel	Reprise	14.Extraction Office invité	RE.R.72	Ø315-Ø315
Registre manuel	Reprise	14.Extraction Office invité	RE.R.73	Ø315-Ø315
Registre manuel	Reprise	14.Extraction Office invité	RE.R.74	Ø315-Ø315
Registre manuel	Soufflage	15.CTA Restaurant Soufflage	RE.S.09	Ø125-Ø125
Registre manuel	Soufflage	15.CTA Restaurant Soufflage	RE.S.12	Ø450-Ø450
Registre manuel	Soufflage	15.CTA Restaurant Soufflage	RE.S.13	Ø355-Ø355
Registre manuel	Soufflage	15.CTA Restaurant Soufflage	RE.S.14	Ø355-Ø355
Registre manuel	Soufflage	15.CTA Restaurant Soufflage	RE.S.15	Ø355-Ø355
Registre manuel	Soufflage	15.CTA Restaurant Soufflage	RE.S.16	Ø355-Ø355
Registre manuel	Soufflage	15.CTA Restaurant Soufflage	RE.S.17	Ø355-Ø355
Registre manuel	Soufflage	15.CTA Restaurant Soufflage	RE.S.18	Ø355-Ø355
Registre manuel	Soufflage	15.CTA Restaurant Soufflage	RE.S.19	Ø355-Ø355
Registre manuel	Soufflage	15.CTA Restaurant Soufflage	RE.S.20	Ø355-Ø355
Registre manuel	Soufflage	15.CTA Restaurant Soufflage	RE.S.21	Ø355-Ø355
Registre manuel	Soufflage	15.CTA Restaurant Soufflage	RE.S.22	Ø355-Ø355
Registre manuel	Soufflage	15.CTA Restaurant Soufflage	RE.S.23	Ø355-Ø355
Registre manuel	Soufflage	15.CTA Restaurant Soufflage	RE.S.24	Ø355-Ø355
Registre manuel	Soufflage	15.CTA Restaurant Soufflage	RE.S.25	Ø355-Ø355
Registre manuel	Soufflage	15.CTA Restaurant Soufflage	RE.S.26	Ø355-Ø355
Registre manuel	Reprise	16.Extraction Sanitaires	RE.R.01	Ø160-Ø160
Registre manuel	Reprise	16.Extraction Sanitaires	RE.R.02	Ø450-Ø450
Registre manuel	Reprise	16.Extraction Sanitaires	RE.R.04	Ø125-Ø125
Registre manuel	Reprise	16.Extraction Sanitaires	RE.R.05	Ø125-Ø125
Registre manuel	Reprise	16.Extraction Sanitaires	RE.R.08	Ø125-Ø125
Registre manuel	Reprise	16.Extraction Sanitaires	RE.R.09	Ø125-Ø125
Registre manuel	Reprise	16.Extraction Sanitaires	RE.R.10	Ø125-Ø125
Registre manuel	Reprise	16.Extraction Sanitaires	RE.R.11	Ø125-Ø125
Registre manuel	Reprise	16.Extraction Sanitaires	RE.R.12	Ø125-Ø125
Registre manuel	Reprise	16.Extraction Sanitaires	RE.R.13	Ø125-Ø125
Registre manuel	Reprise	16.Extraction Sanitaires	RE.R.14	Ø125-Ø125

Nomenclature des registre d'équilibrage

Type	Classification du système	Type de système	Identifiant	Taille
Registre manuel	Reprise	16.Extraction Sanitaires	RE.R.15	Ø125-Ø125
Registre manuel	Reprise	16.Extraction Sanitaires	RE.R.16	Ø125-Ø125
Registre manuel	Reprise	16.Extraction Sanitaires	RE.R.17	Ø125-Ø125
Registre manuel	Reprise	16.Extraction Sanitaires	RE.R.18	Ø125-Ø125
Registre manuel	Reprise	16.Extraction Sanitaires	RE.R.19	Ø125-Ø125
Registre manuel	Reprise	16.Extraction Sanitaires	RE.R.20	Ø125-Ø125
Registre manuel	Reprise	16.Extraction Sanitaires	RE.R.31	Ø200-Ø200
Registre manuel	Reprise	16.Extraction Sanitaires	RE.R.32	Ø125-Ø125
Registre manuel	Reprise	16.Extraction Sanitaires	RE.R.33	Ø160-Ø160
Registre manuel	Reprise	16.Extraction Sanitaires	RE.R.34	Ø160-Ø160
Registre manuel	Reprise	16.Extraction Sanitaires	RE.R.35	Ø160-Ø160
Registre manuel	Reprise	16.Extraction Sanitaires	RE.R.36	Ø125-Ø125
Registre manuel	Reprise	16.Extraction Sanitaires	RE.R.37	Ø125-Ø125
Registre manuel	Reprise	16.Extraction Sanitaires	RE.R.38	Ø125-Ø125
Registre manuel	Reprise	16.Extraction Sanitaires	RE.R.39	Ø125-Ø125
Registre manuel	Reprise	16.Extraction Sanitaires	RE.R.48	Ø125-Ø125
Registre manuel	Reprise	16.Extraction Sanitaires	RE.R.49	Ø125-Ø125
Registre manuel	Reprise	16.Extraction Sanitaires	RE.R.50	Ø125-Ø125
Registre manuel	Reprise	16.Extraction Sanitaires	RE.R.51	Ø125-Ø125
Registre manuel	Reprise	16.Extraction Sanitaires	RE.R.52	Ø125-Ø125
Registre manuel	Reprise	16.Extraction Sanitaires	RE.R.53	Ø125-Ø125
Registre manuel	Reprise	16.Extraction Sanitaires	RE.R.54	Ø200-Ø200
Registre manuel	Reprise	16.Extraction Sanitaires	RE.R.55	Ø200-Ø200
Registre manuel	Reprise	16.Extraction Sanitaires	RE.R.56	Ø125-Ø125
Registre manuel	Reprise	16.Extraction Sanitaires	RE.R.57	Ø125-Ø125
Registre manuel	Reprise	16.Extraction Sanitaires	RE.R.58	Ø125-Ø125
Registre manuel	Reprise	16.Extraction Sanitaires	RE.R.59	Ø125-Ø125
Registre manuel	Reprise	16.Extraction Sanitaires	RE.R.60	Ø125-Ø125
Registre manuel	Reprise	16.Extraction Sanitaires	RE.R.61	Ø125-Ø125
Registre manuel	Reprise	16.Extraction Sanitaires	RE.R.62	Ø125-Ø125
Registre manuel	Reprise	16.Extraction Sanitaires	RE.R.63	Ø125-Ø125
Registre manuel	Reprise	16.Extraction Sanitaires	RE.R.64	Ø125-Ø125
Registre manuel	Reprise	16.Extraction Sanitaires	RE.R.65	Ø125-Ø125
Registre manuel	Reprise	16.Extraction Sanitaires	RE.R.66	Ø125-Ø125
Registre manuel	Reprise	16.Extraction Sanitaires	RE.R.67	Ø125-Ø125
Registre manuel	Reprise	16.Extraction Sanitaires	RE.R.68	Ø160-Ø160
Registre manuel	Reprise	16.Extraction Sanitaires	RE.R.69	Ø125-Ø125
Registre manuel	Reprise	16.Extraction Sanitaires	RE.R.70	Ø125-Ø125
Registre manuel	Reprise	16.Extraction Sanitaires	RE.R.71	Ø125-Ø125
Registre manuel	Reprise	16.Extraction Sanitaires	RE.R.76	Ø200-Ø200
Registre manuel	Reprise	16.Extraction Sanitaires	RE.R.77	Ø250-Ø250
Registre manuel	Reprise	16.Extraction Sanitaires	RE.R.83	Ø160-Ø160

Nomenclature des registre d'équilibrage

Type	Classification du système	Type de système	Identifiant	Taille
Registre manuel	Reprise	16.Extraction Sanitaires	RE.R.84	Ø160-Ø160
Registre manuel	Reprise	16.Extraction Sanitaires	RE.R.85	Ø400-Ø400
Registre manuel	Reprise	16.Extraction Sanitaires	RE.R.87	Ø250-Ø250
Registre manuel	Soufflage	19.CTA Salle propre Soufflage	RE.S.34	Ø160-Ø160
Registre manuel	Soufflage	19.CTA Salle propre Soufflage	RE.S.35	Ø160-Ø160
Registre manuel	Soufflage	19.CTA Salle propre Soufflage	RE.S.36	Ø160-Ø160
Registre manuel	Soufflage	19.CTA Salle propre Soufflage	RE.S.37	Ø160-Ø160
Registre manuel	Soufflage	19.CTA Salle propre Soufflage	RE.S.38	Ø250-Ø250
Registre manuel	Soufflage	19.CTA Salle propre Soufflage	RE.S.39	Ø200-Ø200
Registre manuel	Soufflage	19.CTA Salle propre Soufflage	RE.S.40	Ø250-Ø250
Registre manuel	Soufflage	19.CTA Salle propre Soufflage	RE.S.43	Ø160-Ø160
Registre manuel	Soufflage	19.CTA Salle propre Soufflage	RE.S.44	Ø250-Ø250
Registre manuel	Soufflage	19.CTA Salle propre Soufflage	RE.S.57	Ø250-Ø250
Registre manuel	Extraction d'air	20.Extraction Salle propre	RE.R.40	Ø200-Ø200
Registre manuel	Extraction d'air	20.Extraction Salle propre	RE.R.41	Ø200-Ø200
Registre manuel	Extraction d'air	20.Extraction Salle propre	RE.R.42	Ø250-Ø250
Registre manuel	Extraction d'air	20.Extraction Salle propre	RE.R.43	Ø250-Ø250
Registre manuel	Extraction d'air	20.Extraction Salle propre	RE.R.44	Ø250-Ø250
Registre manuel	Extraction d'air	20.Extraction Salle propre	RE.R.47	Ø250-Ø250
Registre manuel	Reprise	20.Extraction Salle propre	RE.R.75	Ø250-Ø250
Registre manuel	Extraction d'air	20.Extraction Salle propre	RE.R.78	Ø200-Ø200
Registre manuel	Extraction d'air	20.Extraction Salle propre	RE.R.81	Ø160-Ø160
Registre manuel	Extraction d'air	20.Extraction Salle propre	RE.R.82	Ø160-Ø160
Registre manuel	Reprise	22.Extraction Cafetaria + direction invité	RE.R.03	Ø450-Ø450
Registre manuel	Reprise	22.Extraction Cafetaria + direction invité	RE.R.06	Ø250-Ø250
Registre manuel	Reprise	22.Extraction Cafetaria + direction invité	RE.R.07	Ø250-Ø250
Registre manuel	Soufflage	23.CTA Cafétaria + direction invité Soufflage	RE.S.01	Ø200-Ø200
Registre manuel	Soufflage	23.CTA Cafétaria + direction invité Soufflage	RE.S.02	Ø200-Ø200
Registre manuel	Soufflage	23.CTA Cafétaria + direction invité Soufflage	RE.S.03	Ø200-Ø200
Registre manuel	Soufflage	23.CTA Cafétaria + direction invité Soufflage	RE.S.04	Ø200-Ø200
Registre manuel	Soufflage	23.CTA Cafétaria + direction invité Soufflage	RE.S.05	Ø200-Ø200
Registre manuel	Soufflage	23.CTA Cafétaria + direction invité Soufflage	RE.S.06	Ø200-Ø200
Registre manuel	Soufflage	23.CTA Cafétaria + direction invité Soufflage	RE.S.07	Ø200-Ø200
Registre manuel	Soufflage	23.CTA Cafétaria + direction invité Soufflage	RE.S.08	Ø200-Ø200
Registre manuel	Soufflage	23.CTA Cafétaria + direction invité Soufflage	RE.S.10	Ø250-Ø250
Registre manuel	Soufflage	23.CTA Cafétaria + direction invité Soufflage	RE.S.11	Ø250-Ø250
Registre manuel	Soufflage	24.CTA Scramble Soufflage	RE.S.27	Ø315-Ø315
Registre manuel	Soufflage	24.CTA Scramble Soufflage	RE.S.28	Ø315-Ø315
Registre manuel	Soufflage	24.CTA Scramble Soufflage	RE.S.29	Ø315-Ø315
Registre manuel	Soufflage	24.CTA Scramble Soufflage	RE.S.30	Ø315-Ø315
Registre manuel	Soufflage	24.CTA Scramble Soufflage	RE.S.31	Ø315-Ø315
Registre manuel	Soufflage	24.CTA Scramble Soufflage	RE.S.32	Ø315-Ø315

Nomenclature des registre d'équilibrage

Type	Classification du système	Type de système	Identifiant	Taille
Registre manuel	Soufflage	24.CTA Scramble Soufflage	RE.S.33	Ø315-Ø315
Registre manuel	Soufflage	24.CTA Scramble Soufflage	RE.S.53	Ø250-Ø250
Registre manuel	Soufflage	24.CTA Scramble Soufflage	RE.S.54	Ø250-Ø250
Registre manuel	Extraction d'air	25.Extraction Scramble Pizza/grillade	RE.R.21	Ø315-Ø315
Registre manuel	Extraction d'air	25.Extraction Scramble Pizza/grillade	RE.R.22	Ø355-Ø355
Registre manuel	Extraction d'air	25.Extraction Scramble Pizza/grillade	RE.R.23	Ø450-Ø450
Registre manuel	Extraction d'air	25.Extraction Scramble Pizza/grillade	RE.R.24	Ø400-Ø400
Registre manuel	Soufflage	27.CTA Sanitaire Soufflage	RE.S.45	Ø125-Ø125
Registre manuel	Soufflage	27.CTA Sanitaire Soufflage	RE.S.46	Ø125-Ø125
Registre manuel	Soufflage	27.CTA Sanitaire Soufflage	RE.S.47	Ø160-Ø160
Registre manuel	Soufflage	27.CTA Sanitaire Soufflage	RE.S.48	Ø160-Ø160
Registre manuel	Soufflage	27.CTA Sanitaire Soufflage	RE.S.55	Ø200-Ø200
Registre manuel	Soufflage	27.CTA Sanitaire Soufflage	RE.S.56	Ø200-Ø200
Registre manuel	Reprise	VCV Reprise	RE.R.79	Ø315-Ø315
Registre manuel	Reprise	VCV Reprise	RE.R.80	Ø315-Ø315
Registre manuel	Soufflage	VCV Soufflage	RE.S.49	Ø200-Ø200
Registre manuel	Soufflage	VCV Soufflage	RE.S.50	Ø200-Ø200
Registre manuel	Soufflage	VCV Soufflage	RE.S.51	Ø200-Ø200
Registre manuel	Soufflage	VCV Soufflage	RE.S.52	Ø200-Ø200

Nomenclature des bouches d'aération

Niveau	Type de système	Classification du système	Identifiant	Marque éqpmt	Modèle éqpmt	Débit
Niveau RDC	14.Extraction Office invité	Extraction d'air	GA.R.02	VIM	GRSI	120 m³/h
Niveau RDC	15.CTA Restaurant Soufflage	Soufflage	GC.S.03	VIM	BDOP	50 m³/h
Niveau Sous sol 1	16.Extraction Sanitaires	Extraction d'air	GA.R.03	VIM	GRSI	200 m³/h
Niveau RDC	16.Extraction Sanitaires	Reprise	GB.R.01	VIM	BDOP	30 m³/h
Niveau RDC	16.Extraction Sanitaires	Reprise	GB.R.02	VIM	BDOP	30 m³/h
Niveau RDC	16.Extraction Sanitaires	Reprise	GB.R.03	VIM	BDOP	30 m³/h
Niveau RDC	16.Extraction Sanitaires	Reprise	GB.R.06	VIM	BDOP	30 m³/h
Niveau RDC	16.Extraction Sanitaires	Reprise	GB.R.07	VIM	BDOP	30 m³/h
Niveau RDC	16.Extraction Sanitaires	Reprise	GB.R.08	VIM	BDOP	30 m³/h
Niveau RDC	16.Extraction Sanitaires	Reprise	GB.R.09	VIM	BDOP	10 m³/h
Niveau RDC	16.Extraction Sanitaires	Reprise	GB.R.10	VIM	BDOP	10 m³/h
Niveau RDC	16.Extraction Sanitaires	Reprise	GB.R.11	VIM	BDOP	40 m³/h
Niveau RDC	16.Extraction Sanitaires	Reprise	GB.R.12	VIM	BDOP	30 m³/h
Niveau RDC	16.Extraction Sanitaires	Reprise	GB.R.13	VIM	BDOP	30 m³/h
Niveau RDC	16.Extraction Sanitaires	Reprise	GB.R.14	VIM	BDOP	30 m³/h
Niveau RDC	16.Extraction Sanitaires	Reprise	GB.R.15	VIM	BDOP	10 m³/h
Niveau RDC	16.Extraction Sanitaires	Reprise	GB.R.16	VIM	BDOP	30 m³/h
Niveau RDC	16.Extraction Sanitaires	Reprise	GB.R.17	VIM	BDOP	30 m³/h
Niveau RDC	16.Extraction Sanitaires	Reprise	GB.R.18	VIM	BDOP	30 m³/h
Niveau Sous sol 1	16.Extraction Sanitaires	Reprise	GB.R.20	VIM	BDOP	100 m³/h
Niveau Sous sol 1	16.Extraction Sanitaires	Reprise	GB.R.21	VIM	BDOP	60 m³/h
Niveau Sous sol 1	16.Extraction Sanitaires	Reprise	GB.R.22	VIM	BDOP	30 m³/h
Niveau Sous sol 1	16.Extraction Sanitaires	Reprise	GB.R.23	VIM	BDOP	30 m³/h
Niveau Sous sol 1	16.Extraction Sanitaires	Reprise	GB.R.24	VIM	BDOP	30 m³/h
Niveau Sous sol 1	16.Extraction Sanitaires	Reprise	GB.R.25	VIM	BDOP	30 m³/h
Niveau Sous sol 1	16.Extraction Sanitaires	Reprise	GB.R.26	VIM	BDOP	30 m³/h
Niveau Sous sol 1	16.Extraction Sanitaires	Reprise	GB.R.27	VIM	BDOP	30 m³/h
<multiples>	16.Extraction Sanitaires	Reprise	GB.R.31	VIM	BDOP	<multiples>
Niveau Sous sol 1	16.Extraction Sanitaires	Reprise	GB.R.32	VIM	BDOP	30 m³/h
Niveau Sous sol 1	16.Extraction Sanitaires	Reprise	GB.R.33	VIM	BDOP	30 m³/h
Niveau Sous sol 1	16.Extraction Sanitaires	Reprise	GB.R.34	VIM	BDOP	30 m³/h
Niveau Sous sol 1	16.Extraction Sanitaires	Reprise	GB.R.35	VIM	BDOP	30 m³/h
Niveau Sous sol 1	16.Extraction Sanitaires	Reprise	GB.R.36	VIM	BDOP	30 m³/h
Niveau Mezzanine	16.Extraction Sanitaires	Reprise	GB.R.39	VIM	BDOP	60 m³/h
Niveau Mezzanine	16.Extraction Sanitaires	Reprise	GB.R.40	VIM	BDOP	60 m³/h
Niveau Mezzanine	16.Extraction Sanitaires	Reprise	GB.R.41	VIM	BDOP	60 m³/h
Niveau Mezzanine	16.Extraction Sanitaires	Reprise	GB.R.42	VIM	BDOP	60 m³/h
Niveau Mezzanine	16.Extraction Sanitaires	Reprise	GB.R.43	VIM	BDOP	60 m³/h
Niveau Mezzanine	16.Extraction Sanitaires	Reprise	GB.R.44	VIM	BDOP	30 m³/h
Niveau Mezzanine	16.Extraction Sanitaires	Reprise	GB.R.45	VIM	BDOP	30 m³/h

Nomenclature des bouches d'aération

Niveau	Type de système	Classification du système	Identifiant	Marque éqpmt	Modèle éqpmt	Débit
Niveau Mezzanine	16.Extraction Sanitaires	Reprise	GB.R.46	VIM	BDOP	30 m³/h
Niveau Mezzanine	16.Extraction Sanitaires	Reprise	GB.R.47	VIM	BDOP	60 m³/h
Niveau Mezzanine	16.Extraction Sanitaires	Reprise	GB.R.48	VIM	BDOP	60 m³/h
Niveau Mezzanine	16.Extraction Sanitaires	Reprise	GB.R.49	VIM	BDOP	30 m³/h
Niveau Mezzanine	16.Extraction Sanitaires	Reprise	GB.R.50	VIM	BDOP	30 m³/h
Niveau Mezzanine	16.Extraction Sanitaires	Reprise	GB.R.51	VIM	BDOP	30 m³/h
Niveau Mezzanine	16.Extraction Sanitaires	Reprise	GB.R.52	VIM	BDOP	30 m³/h
Niveau Mezzanine	16.Extraction Sanitaires	Reprise	GB.R.53	VIM	BDOP	30 m³/h
Niveau Mezzanine	16.Extraction Sanitaires	Reprise	GB.R.54	VIM	BDOP	30 m³/h
Niveau Sous sol 1	19.CTA Salle propre Soufflage	Soufflage	GC.S.04	VIM	BDOP	183 m³/h
Niveau Sous sol 1	19.CTA Salle propre Soufflage	Soufflage	GC.S.05	VIM	BDOP	183 m³/h
Niveau Sous sol 1	20.Extraction Salle propre	Extraction d'air	GA.R.04	VIM	BDOP	200 m³/h
Niveau Sous sol 1	20.Extraction Salle propre	Extraction d'air	GA.R.05	VIM	BDOP	200 m³/h
Niveau Sous sol 1	20.Extraction Salle propre	Reprise	GB.R.29	VIM	BDOP	75 m³/h
Niveau Sous sol 1	20.Extraction Salle propre	Reprise	GB.R.30	VIM	BDOP	50 m³/h
Niveau RDC	22.Extraction Cafetaria + direction invité	Extraction d'air	GA.R.01	VIM	GRSI	2770 m³/h
Niveau RDC	23.CTA Cafétaria + direction invité Soufflage	Soufflage	GA.S.01	FRANCE AIR	LAU-1175-4	800 m³/h
Niveau RDC	23.CTA Cafétaria + direction invité Soufflage	Soufflage	GA.S.02	FRANCE AIR	LAU-1175-4	800 m³/h
Niveau RDC	23.CTA Cafétaria + direction invité Soufflage	Soufflage	GA.S.03	FRANCE AIR	LAU-1175-4	800 m³/h
Niveau RDC	23.CTA Cafétaria + direction invité Soufflage	Soufflage	GA.S.04	FRANCE AIR	LAU-1175-4	800 m³/h
Niveau Mezzanine	27.CTA Sanitaire Soufflage	Soufflage	GB.S.35	FRANCE AIR	DAP	200 m³/h
Niveau Mezzanine	27.CTA Sanitaire Soufflage	Soufflage	GB.S.36	FRANCE AIR	DAP	200 m³/h
Niveau Mezzanine	27.CTA Sanitaire Soufflage	Soufflage	GC.S.06	VIM	BDOP	205 m³/h
Niveau Mezzanine	27.CTA Sanitaire Soufflage	Soufflage	GC.S.07	VIM	BDOP	205 m³/h
Niveau RDC	29.EXT DECHETS RDC_EXT_HEH-B03-00-5	Reprise	GB.R.19	VIM	BDOP	200 m³/h
Niveau Sous sol 1	32.EXT DECHETS SS1_EXT_HEH-B03-S1-17	Reprise	GB.R.28	VIM	BDOP	300 m³/h
Niveau Sous sol 1	Air Neuf	Soufflage	GD.AN.01	FRANCE AIR	GAC 21	300 m³/h
Niveau RDC	Transfert d'air	Reprise	GB.R.04	VIM	BDOP	30 m³/h
Niveau RDC	Transfert d'air	Reprise	GB.R.05	VIM	BDOP	30 m³/h
Niveau RDC	Transfert d'air	Reprise	GC.S.01	VIM	BDOP	30 m³/h
Niveau RDC	Transfert d'air	Reprise	GC.S.02	VIM	BDOP	30 m³/h
Niveau RDC	VCV Reprise	Extraction d'air	GA.R.06	VIM	GRSI	1155 m³/h
Niveau RDC	VCV Reprise	Extraction d'air	GA.R.07	VIM	GRSI	1155 m³/h
Niveau RDC	VCV Soufflage	Soufflage	GA.S.05	FRANCE AIR	LAU-1175-4	1155 m³/h
Niveau RDC	VCV Soufflage	Soufflage	GA.S.06	FRANCE AIR	LAU-1175-4	1155 m³/h

Total général: 76