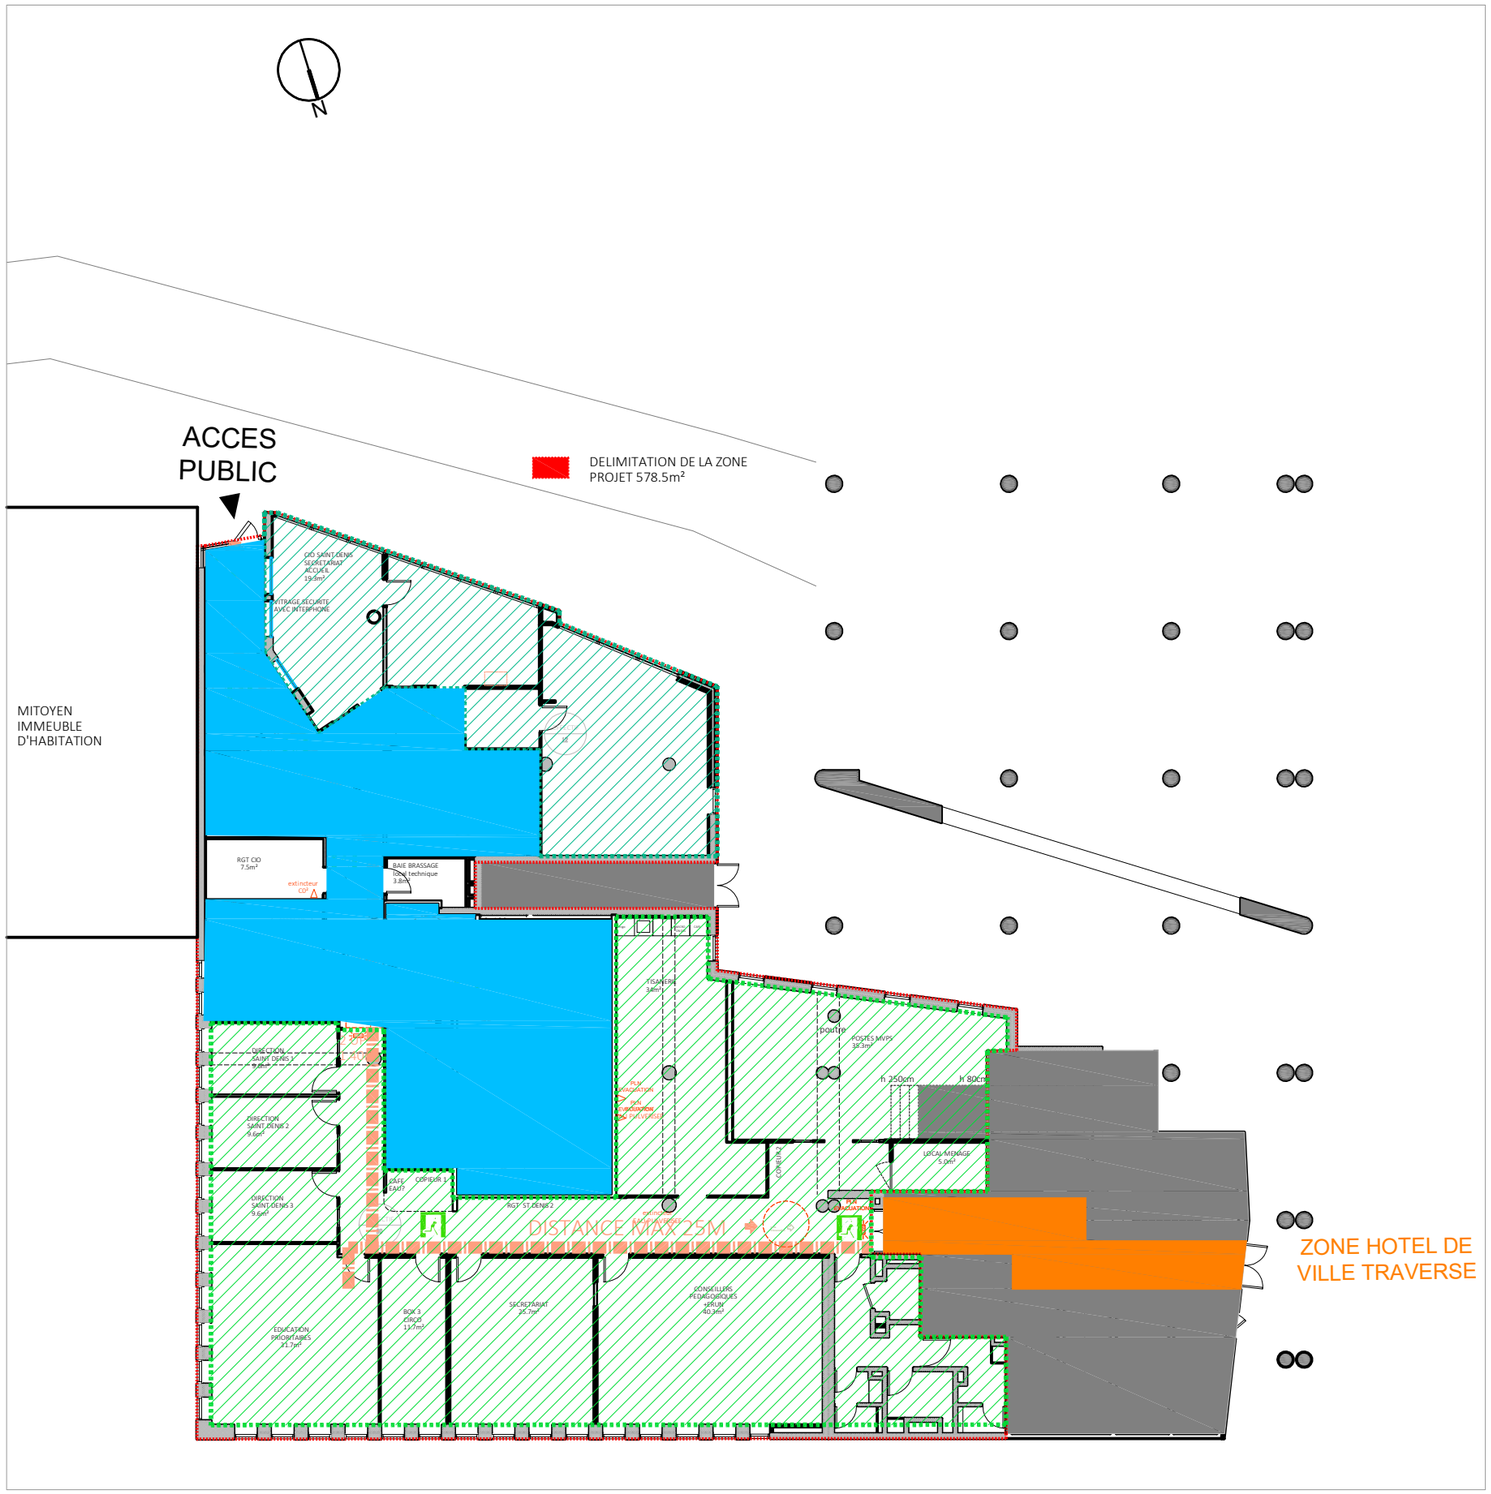


ZONAGE PUBLIC/NON PUBLIC ET CLOISONNEMENT

Surface utile 541m² dont 150m² accessibles au public. Local de plain pied accès public depuis allée des six chapelles.

Distribution intérieure par cloisonnement traditionnel.
CF 1h : Parois entre locaux accessibles au public et dégagements accessibles au public
PF 1/2h: Paroi entre locaux accessibles et locaux non accessibles classés à risques courants
Ensembles constitués séparés par une paroi PF ½h montée de plancher à plancher:
A ZONE acessible au public : 158m²
B ZONE non accessible au public circo : 296m²
C ZONE non accessible au public cio : 95m²
Chacun n'excède pas 300 m² au même niveau.
Recoupement de plénum : l'intervalle entre plancher haut et plafond suspendu est recoupé de plancher à plancher par éléments M0 ou parois PF ¼h, au droit des limites d'ensemble. Cellules ainsi formées : ≤ 300 m² et ≤ 30 m de plus grande dimension. Plus grande dimension retenue : 25 m.
Degrés issus de la notice de sécurité du permis de 1989 : structure existante SF 1h et planchers CF 1h. Aucune modification structurelle. Degrés CF/PF portés sur la planche 5-2.

ZONE PROJET SURFACE UTILE 541m²

ZONE ACCESSIBLE AU PUBLIC 158m²

A ZONE ACCESSIBLE AU PUBLIC 158m²

ZONE NON ACCESSIBLE AU PUBLIC 383m²

ZONE B - CELLULE 296m²

ZONE C - CELLULE 95m²

Maître d'ouvrage
DILAC - RECTORAT DE CRETEIL
M LUIGI PUCCI - 01 57 02 60 03
4 RUE GOERGES ENESCO
94 010 CRETEIL CEDEX

Maître d'oeuvre
L'ATELIER D'EDGAR
MME ZANIFI - 06 14 42 46 68
LZANIFI@LATELIERDEDGAR.COM

Les plans sont destinés aux dépôts des autorisations administratives - ils ne peuvent en aucun cas servir de plans d'exécutions dimensions indicatives à vérifier par l'entrepreneur

Projet
AGENCEMENT CENTRE D'INFORMATION ET D'ORIENTATION - CIRCONSCRIPTION

Document
PLAN RDC PROJET - DELIMITATION ZONE ACCESSIBLE AU PUBLIC

Indice	Nom.	Ech.	Date
A	ST DENIS - CIO CIRCO	1/200	07/05/2026

5-1

Phase
AT