
RUE VAUCANSON

SAINT MARTIN
Niveau 5

N

0 5 10 15 20

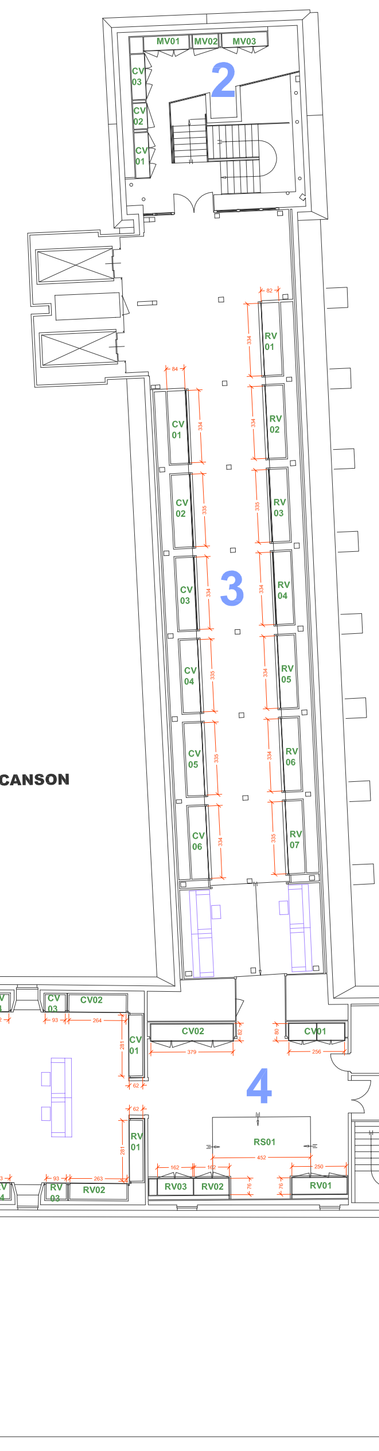


15

COUR VAUCANSON

COUR VAUCANSON

13

13

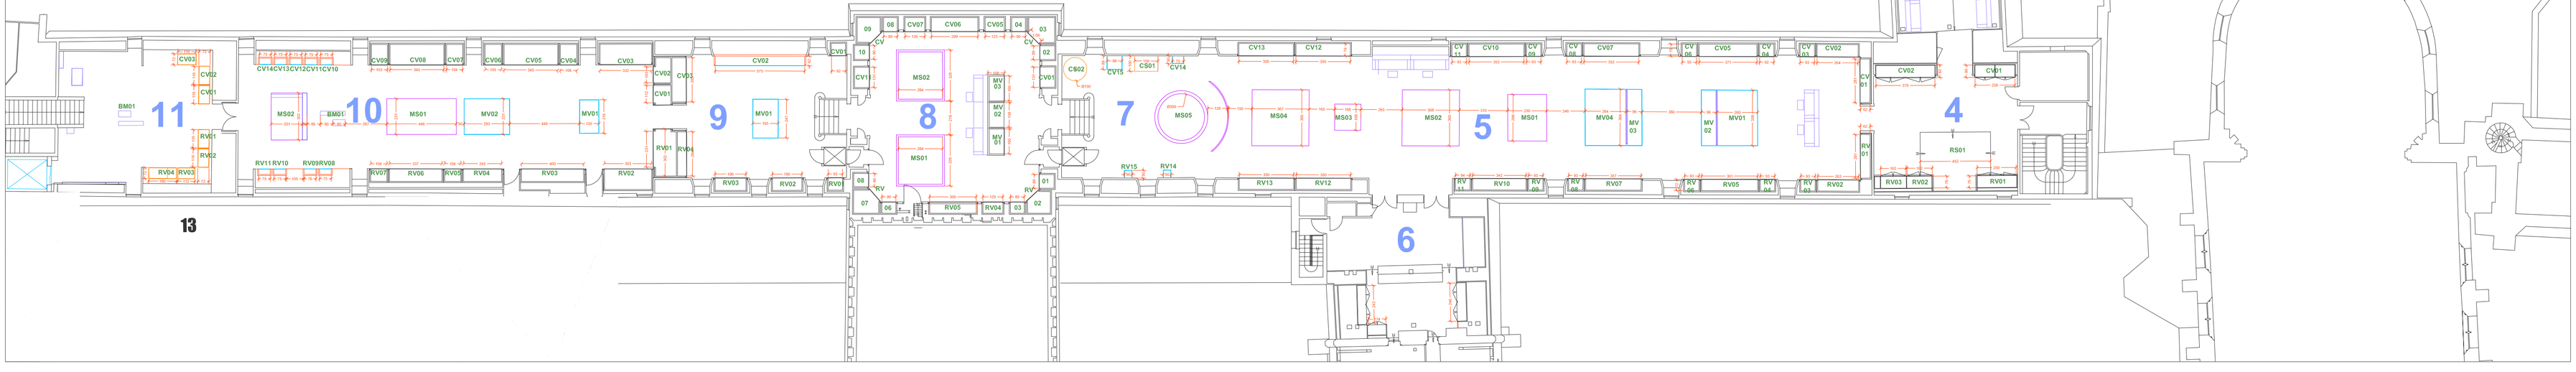

CONSERVATOIRE NATIONAL DES ARTS ET METIERS 292 rue Saint Martin 75003 PARIS	
RELEVÉ MUSÉOGRAPHIQUE NIVEAU 5 / J - SM5	
Échelle : 1/200°	YAN WELVART
Indice : 1	Architecte d.p.l.g. 17 RUE JEAN MOULIN 94300 VINCENNES
Date : 19/10/2012	Tél : 01.53.66.16.60 Fax : 01.53.66.16.59 yan.welvart@wanadoo.fr