
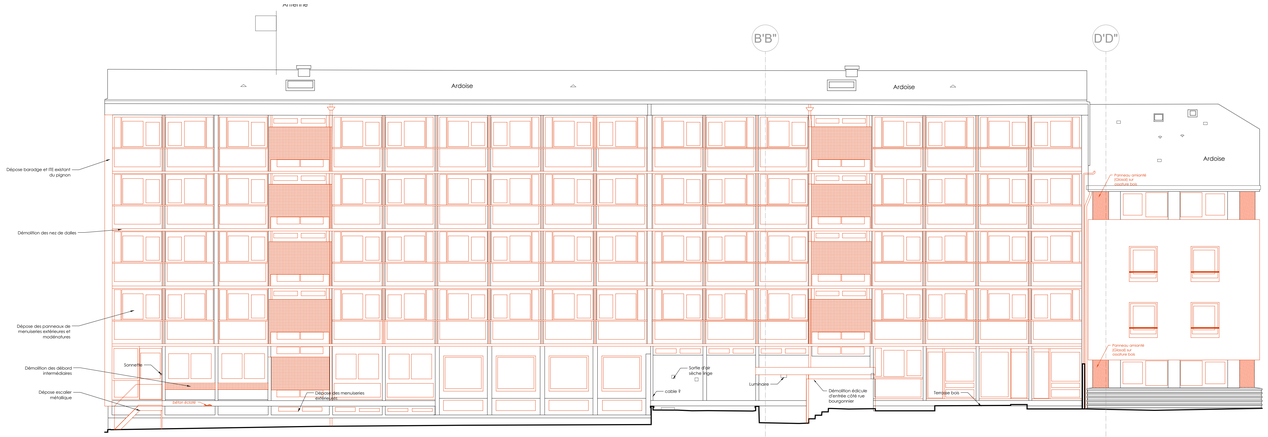


Façade Sud Est

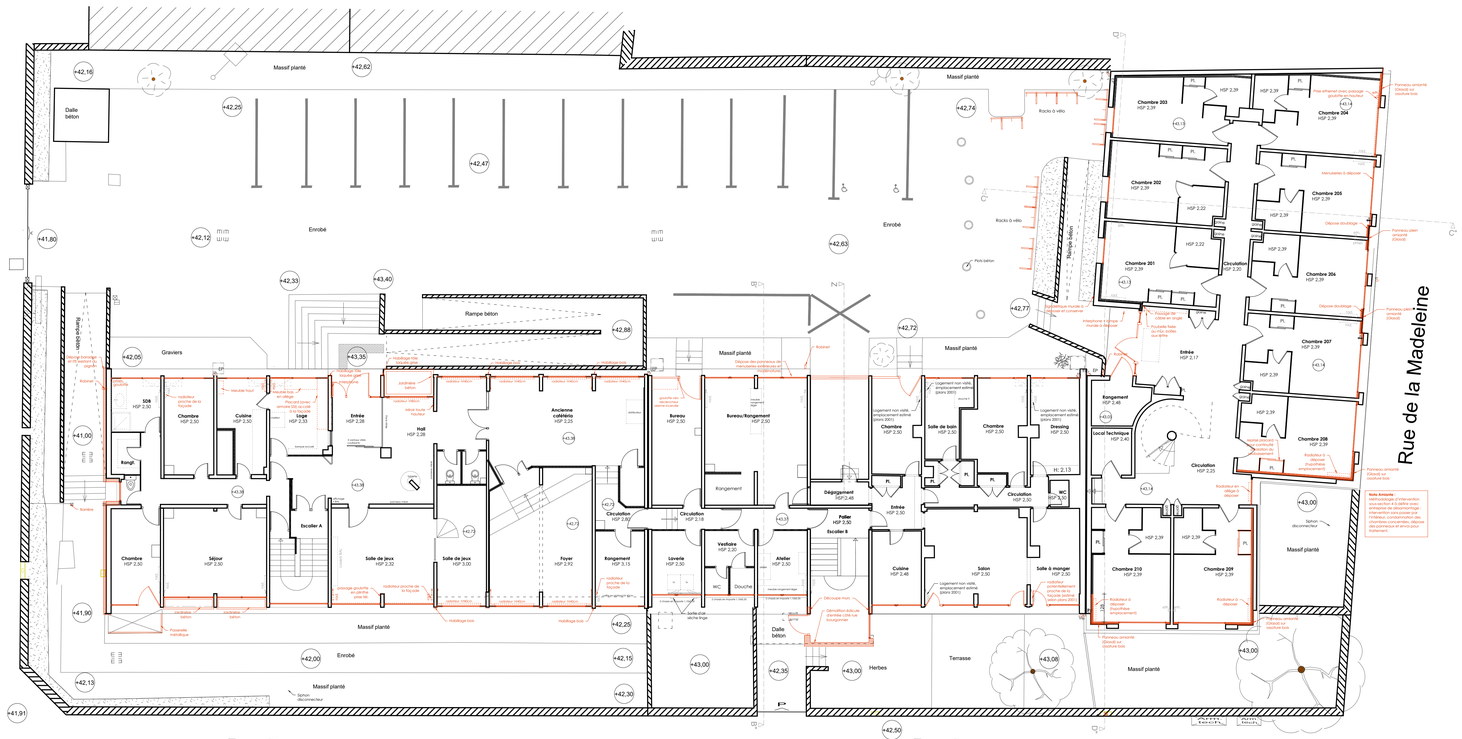

Façade Nord-Ouest


Rue Lainé Laroche
Rue de la Madeleine
Rue Bourgonnier
Rue Bourgonnier
Massif planté
Dalle béton
Enrobé
Rampe béton
Rampe béton
Graviers
Rocks à vélo
Rocks à vélo
Porte béton
Massif planté
Massif planté
Massif planté
Massif planté
Massif planté
Enrobé
Enrobé
Terrasse
Herbes
Massif planté
Massif planté
Chambre 203 HSP 2.39
Chambre 204 HSP 2.39
Chambre 202 HSP 2.39
Chambre 205 HSP 2.39
Chambre 201 HSP 2.39
Chambre 206 HSP 2.39
Chambre 207 HSP 2.39
Chambre 208 HSP 2.39
Circulation HSP 2.30
Entrée HSP 2.17
Rangement HSP 2.48
Local Technique HSP 2.40
Circulation HSP 2.25
Chambre 210 HSP 2.39
Chambre 209 HSP 2.39
Salon disconnected
Salle de jeux HSP 2.32
Salle de jeux HSP 3.00
Foyer HSP 2.92
Rangement HSP 3.15
Laverie HSP 2.30
Vestiaire HSP 2.20
Atelier HSP 2.30
Bureau HSP 2.30
Bureau Rangement HSP 2.50
Rangement
Circulation HSP 2.18
Circulation HSP 2.18
Palier HSP 2.30
Escalier B
Dégagement HSP2.46
Entrée HSP 2.50
Chambre HSP 2.30
Salle de bain HSP 2.30
Chambre HSP 2.30
Circulation HSP 2.30
Cuisine HSP 2.48
Salon HSP 2.30
Logement non visité, emplacement estimé (plans 2001)
Logement non visité, emplacement estimé (plans 2001)
Logement non visité, emplacement estimé (plans 2001)
Dressing HSP 2.50
WC HSP 1.70
Salle à manger HSP 2.30
Ancienne cafétéria HSP 2.25
Chambre HSP 2.30
Séjour HSP 2.30
Escalier A
Hall HSP 2.28
Entrée HSP 2.28
Cuisine HSP 2.30
Chambre HSP 2.30
SDB HSP 2.30
Rangt
Local vélos
Local vélos
Local vélos