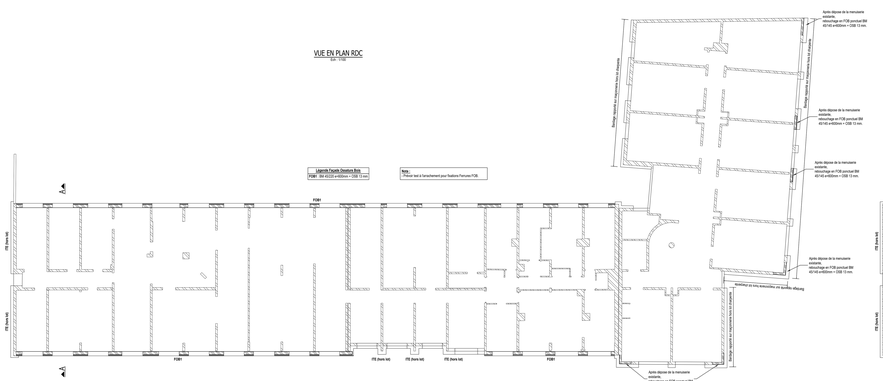
VUE EN PLAN ROC

Echelle : 1/100


Légende Façade Ossature Bois
FOB1 : BM 45/220 w=600mm + OSB 12 mm
Note :
Prévoir test à l'arrachement pour fixations Fermures FOB.
FOB1
ITE (hors tot)
Ajouts dépose de la menuiserie existante,
retouchage en FOB jumelé BM 45/140 w=600mm + OSB 12 mm.
Ajouts dépose de la menuiserie existante,
retouchage en FOB jumelé BM 45/140 w=600mm + OSB 12 mm.
Ajouts dépose de la menuiserie existante,
retouchage en FOB jumelé BM 45/140 w=600mm + OSB 12 mm.
Ajouts dépose de la menuiserie existante,
retouchage en FOB jumelé BM 45/140 w=600mm + OSB 12 mm.
Bardage rapporté sur maçonnerie hors tot chaperon
Bardage rapporté sur maçonnerie hors tot chaperon
Bardage rapporté sur maçonnerie hors tot chaperon