
Plan de Repérage des Détails - RcCh Haut

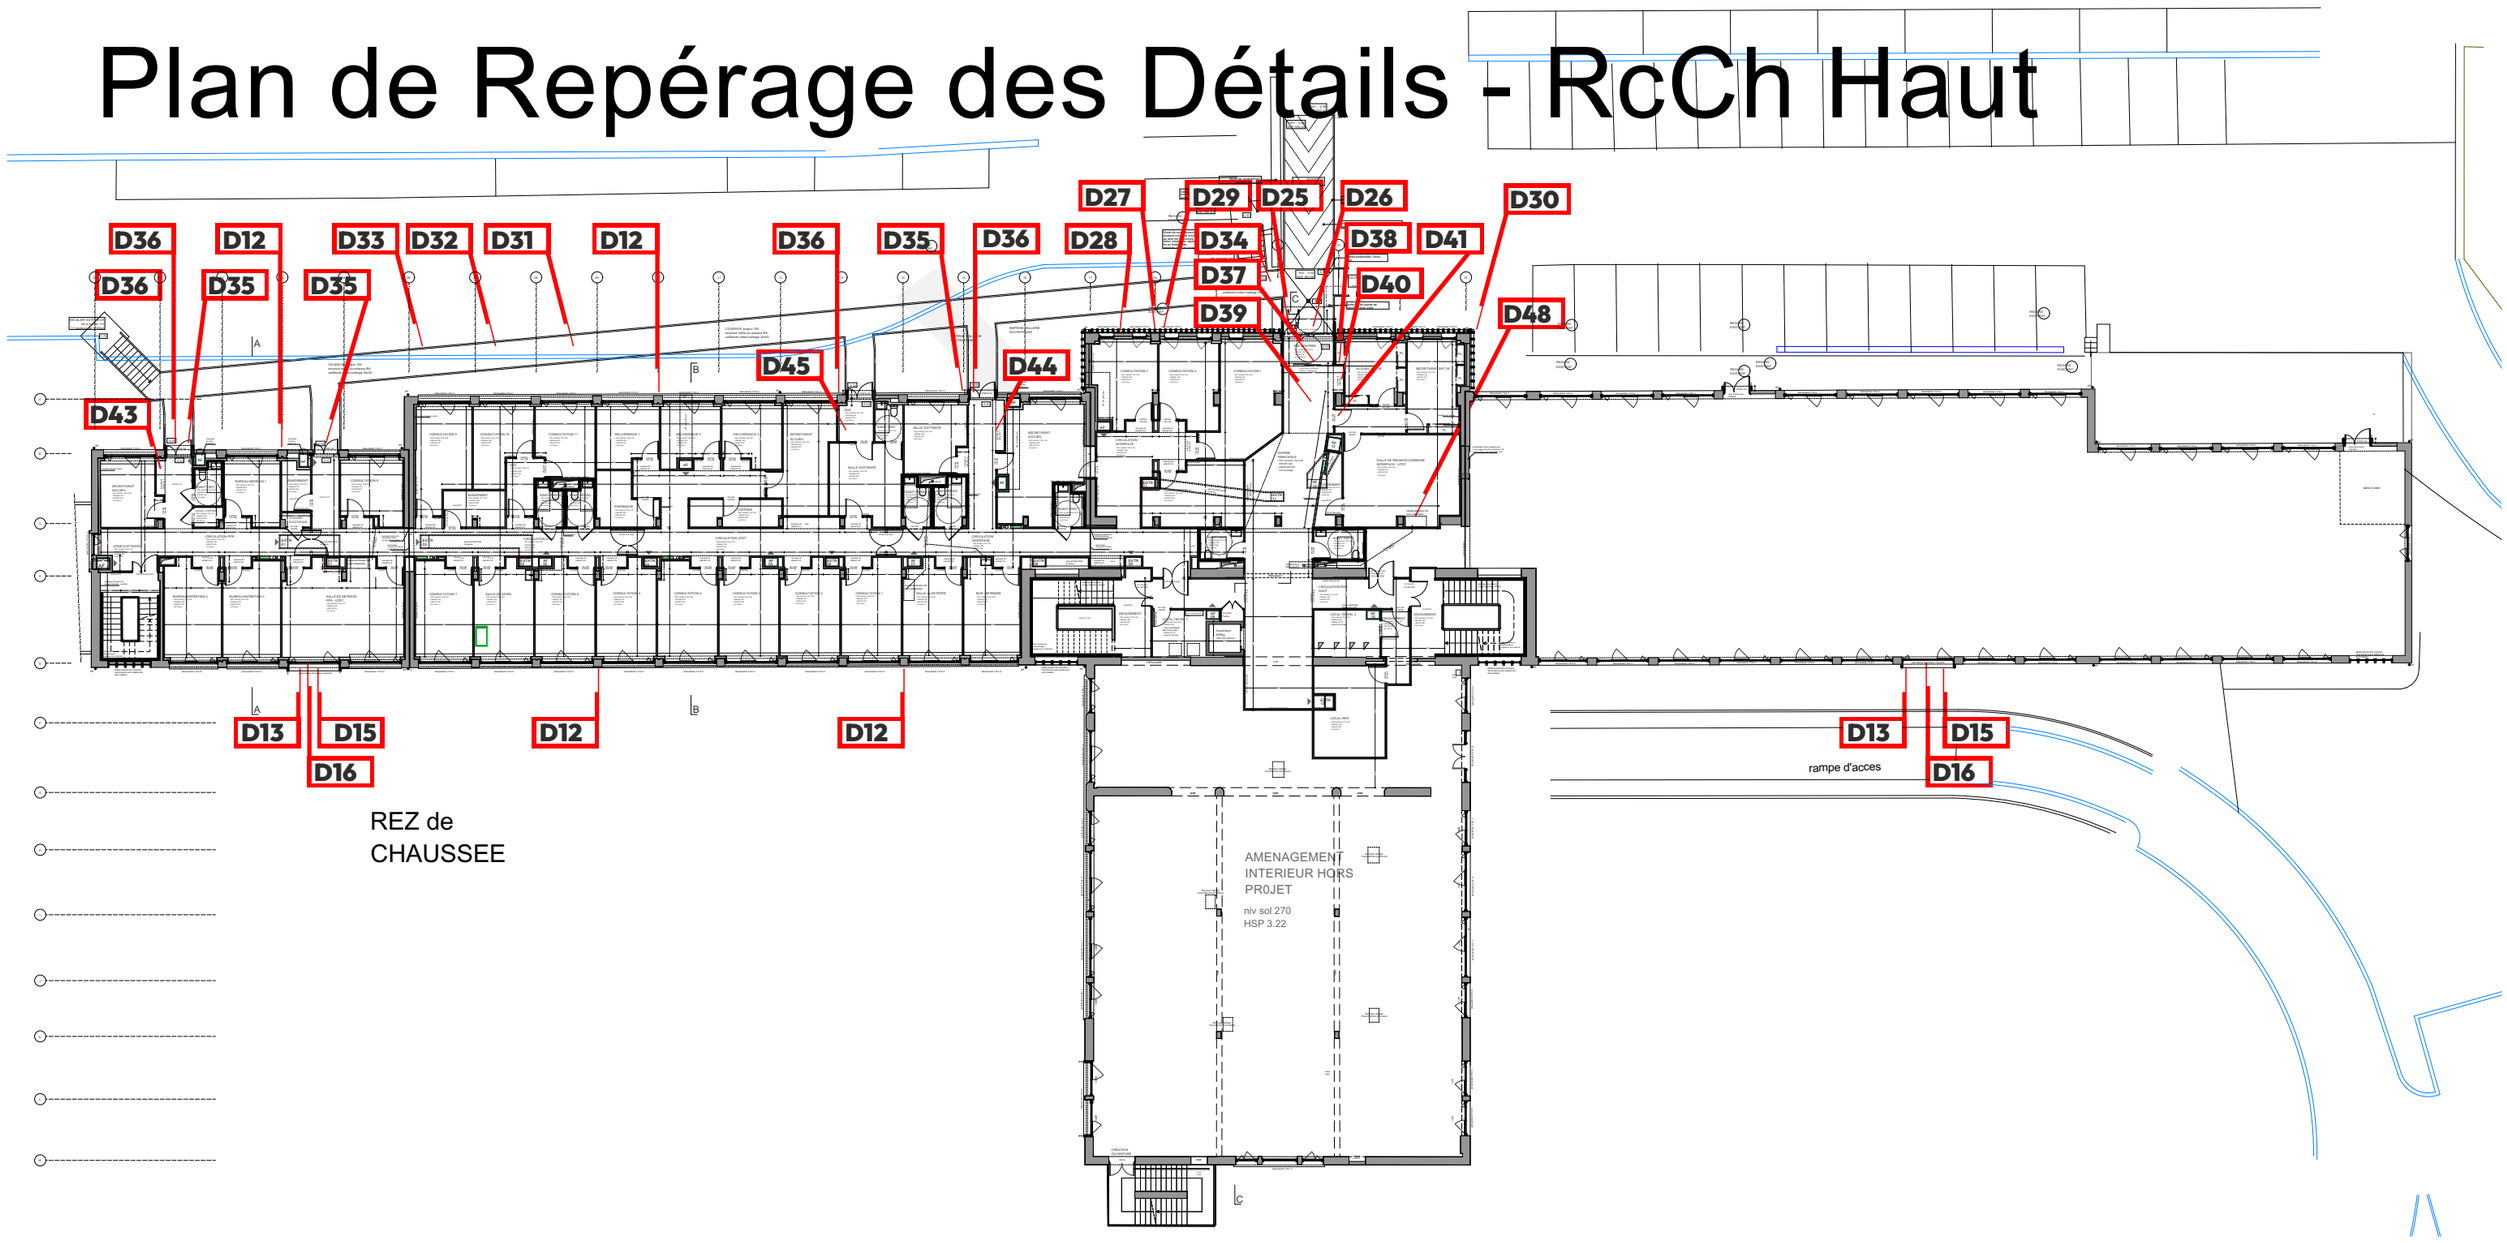

AAGROUP
ST-ÉTIENNE
1, rue Elysée Reclus, 42 00 Saint-Etienne st-etienne@aagroup.fr

Clemenson
architectes 19, cours fauriel, 42 100 Saint-Etienne agence@clemenson-architectes.com


RENOVATION ET AMENAGEMENT DU PAVILLON 26

REPÉRAGE DE DÉTAILS

PRO/DCE - REPERAGE DETAILS - RDCh Haut


date 08/07/2026

Plan de Repérage des Détails - R+1

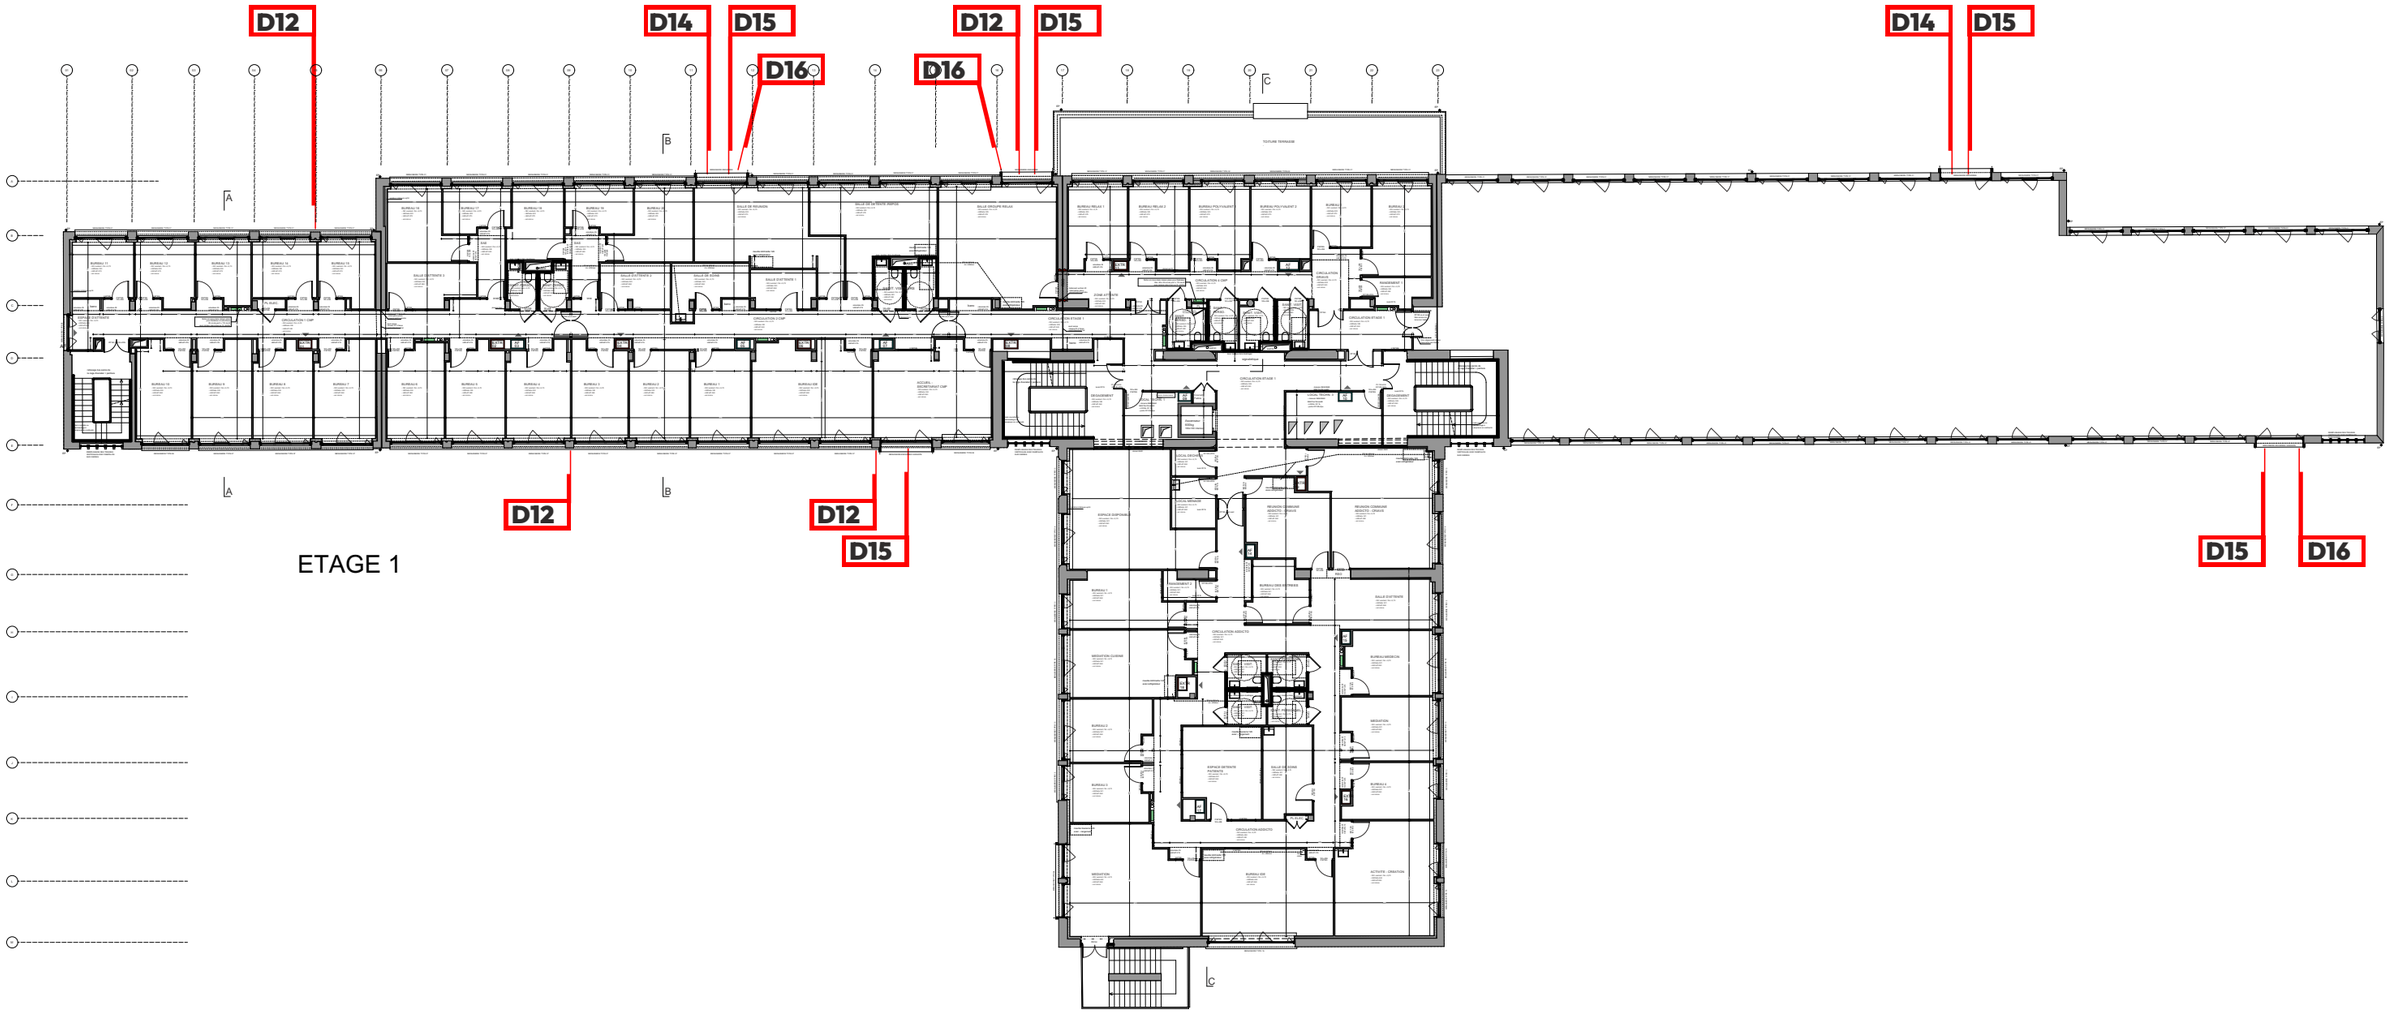

AAGROUP ST-ÉTIENNE
1, rue Elysée Reclus, 42 00 Saint-Etienne st-etienne@aagroup.fr
Clemenson architectes 19, cours fauriel, 42 100 Saint-Etienne agence@clemenson-architectes.com


Plan de Repérage des Détails - R+2

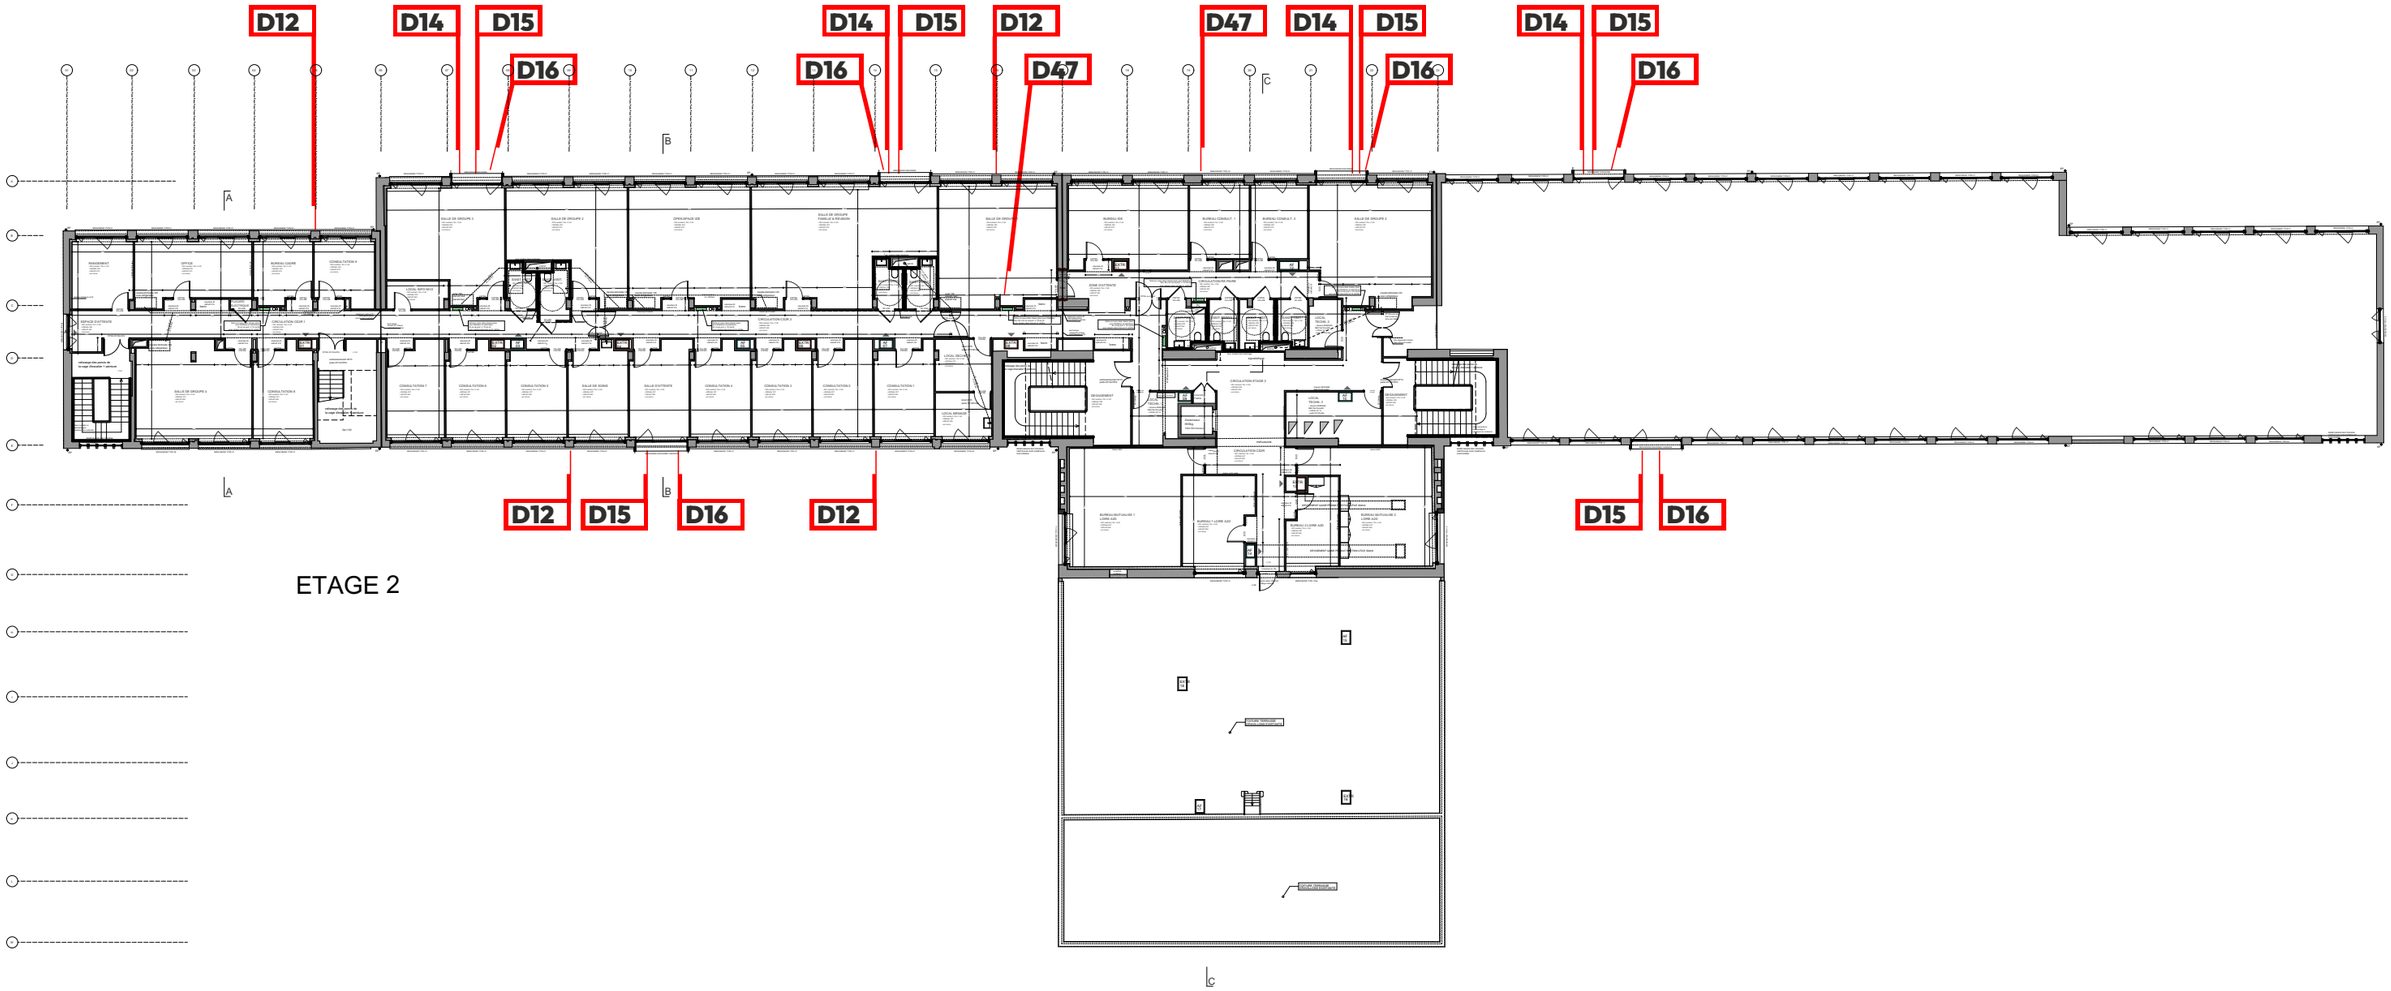

AAGROUP ST-ÉTIENNE
1, rue Elysée Reclus, 42 00 Saint-Etienne st-etienne@aagroup.fr


Clemenson architectes 19, cours fauriel, 42 100 Saint-Etienne agence@clemenson-architectes.com

Plan de Repérage des Détails - R+3

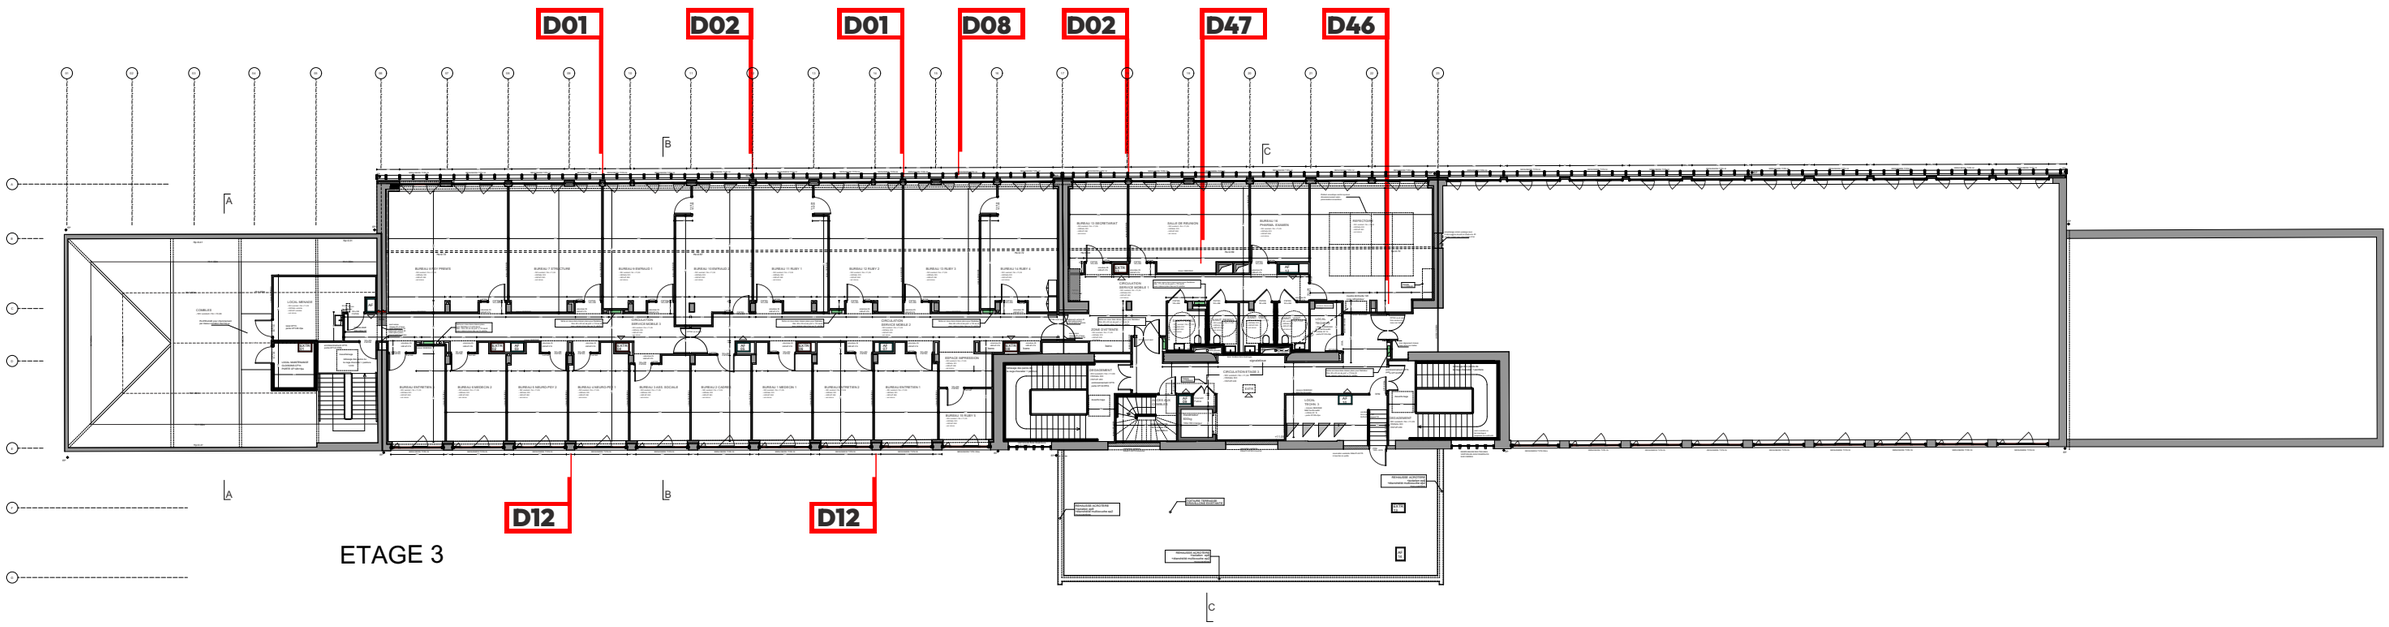


AAGROUP ST-ÉTIENNE
1, rue Elysée Reclus, 42 00 Saint-Etienne st-etienne@aagroup.fr

Clemenson architectes 19, cours fauriel, 42 100 Saint-Etienne agence@clemenson-architectes.com

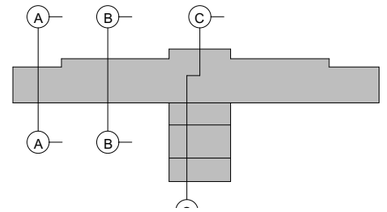


Plan de Repérage des Détails - COUPE AA

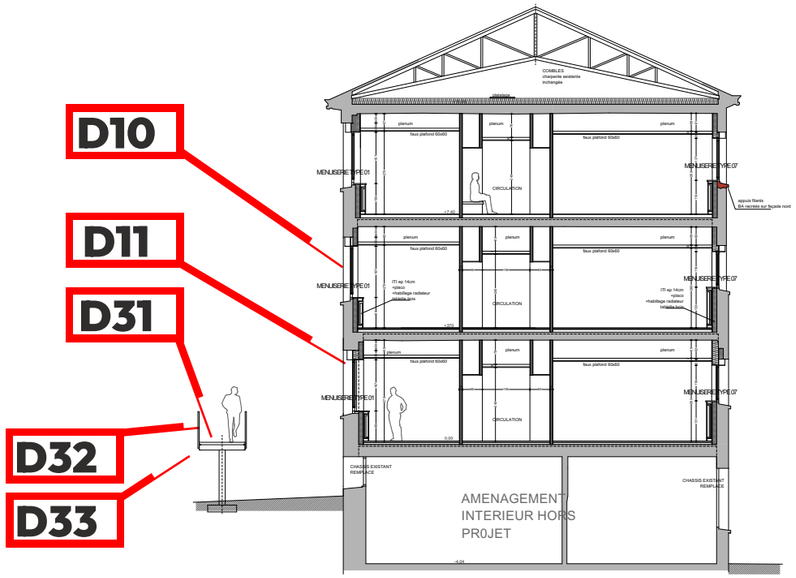


AAGROUP
ST-ÉTIENNE
1, rue Elysée Reclus, 42 00 Saint-Etienne st-etienne@aagroup.fr

Clemenson
architectes 19, cours fauriel, 42 100 Saint-Etienne agence@clemenson-architectes.com

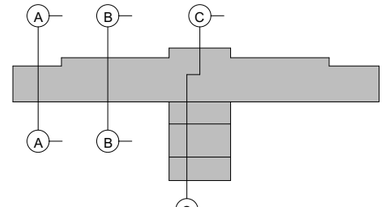


Plan de Repérage des Détails - COUPE BB

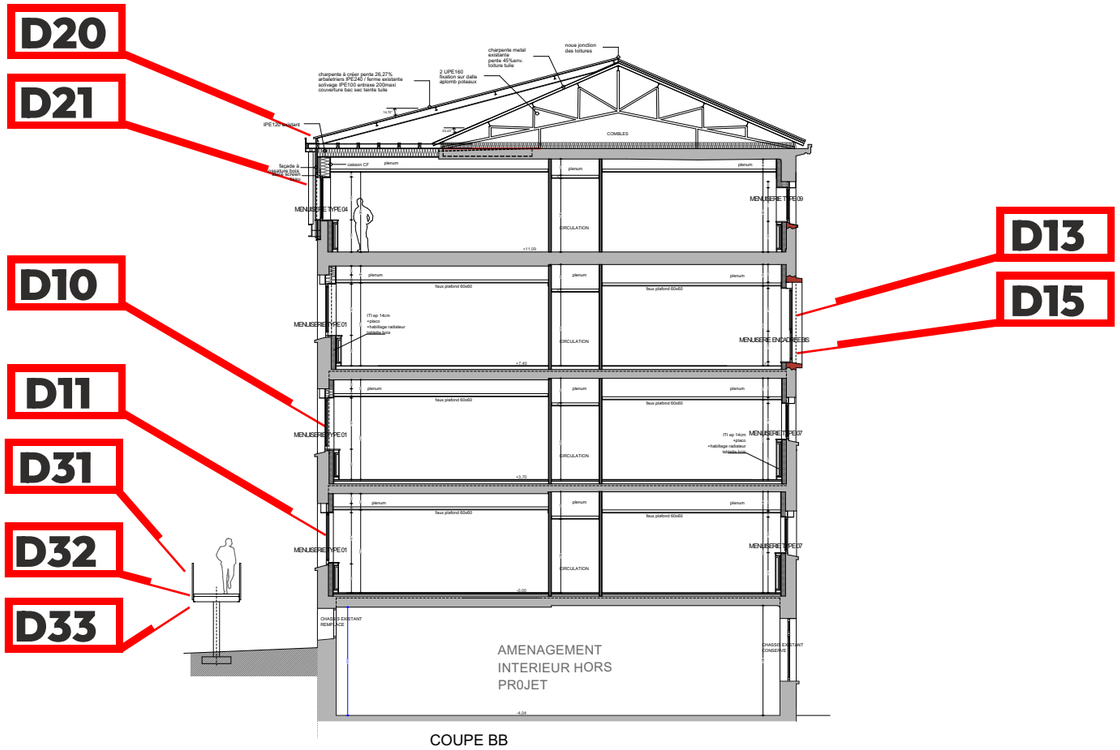


COUPE BB

AAGROUP
ST-ÉTIENNE
1, rue Elysée Reclus, 42 00 Saint-Etienne st-etienne@aagroup.fr

Clemenson
architectes 19, cours fauriel, 42 100 Saint-Etienne agence@clemenson-architectes.com

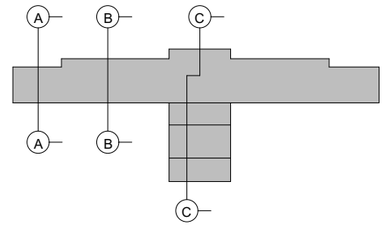

Plan de Repérage des Détails - COUPE CC

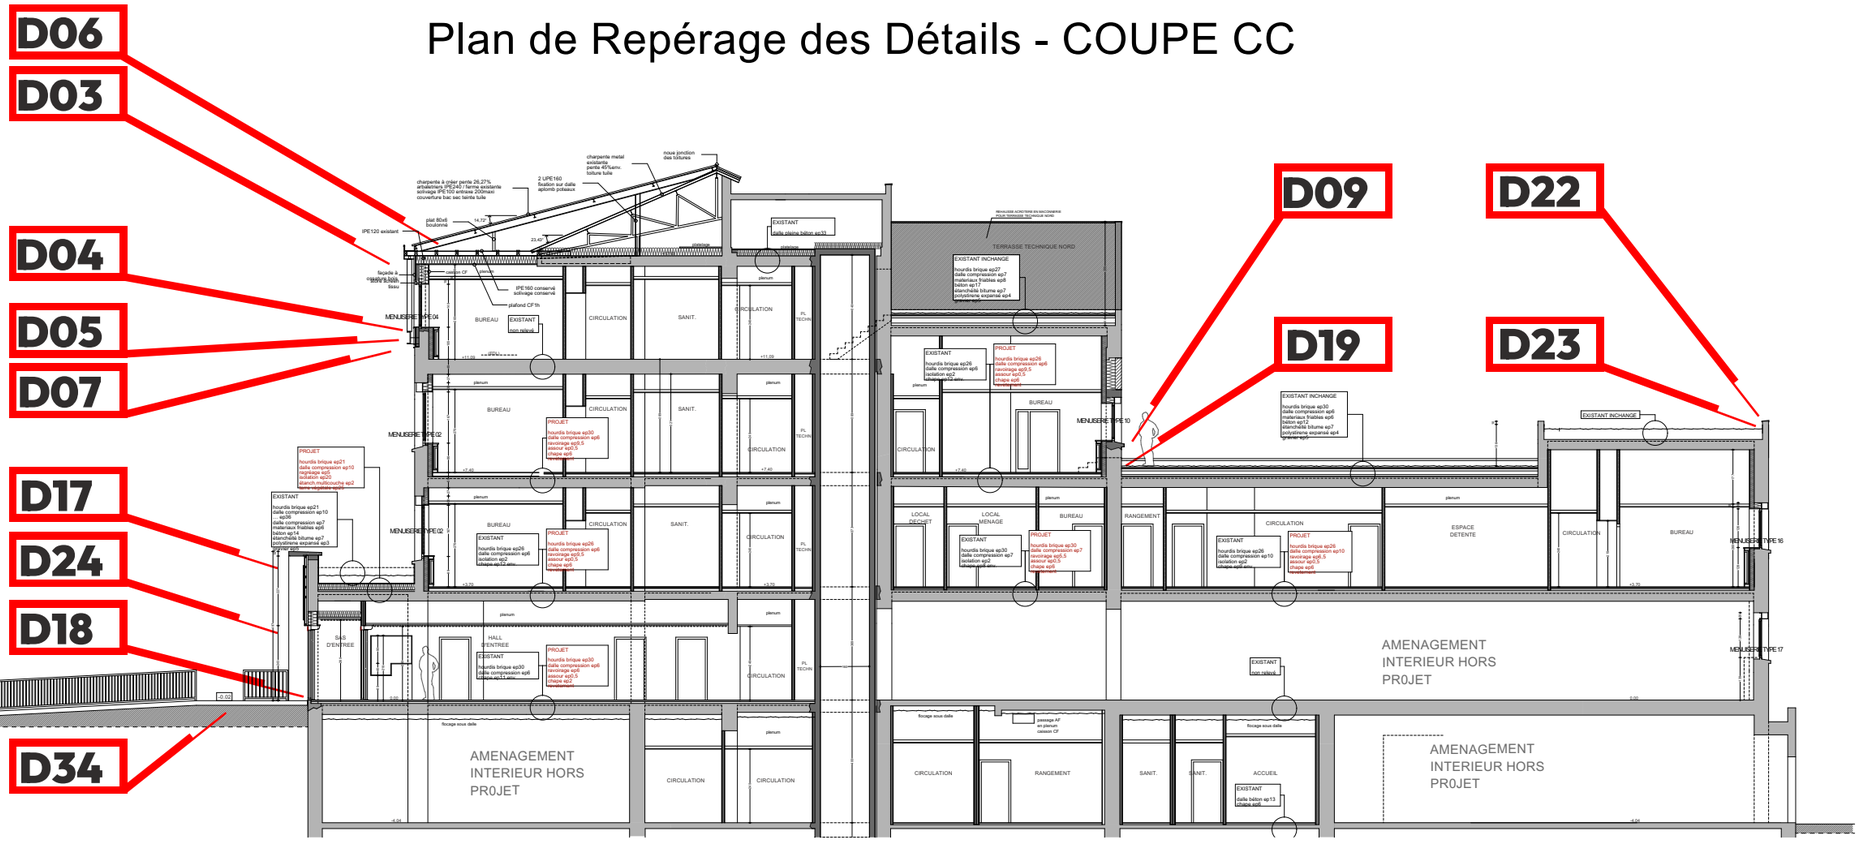

AAGROUP ST-ÉTIENNE
1, rue Elysée Reclus, 42 00 Saint-Etienne st-etienne@aagroup.fr

Clemenson architectes 19, cours fauriel, 42 100 Saint-Etienne agence@clemenson-architectes.com