

plan de situation

échelle : 1/10.000e

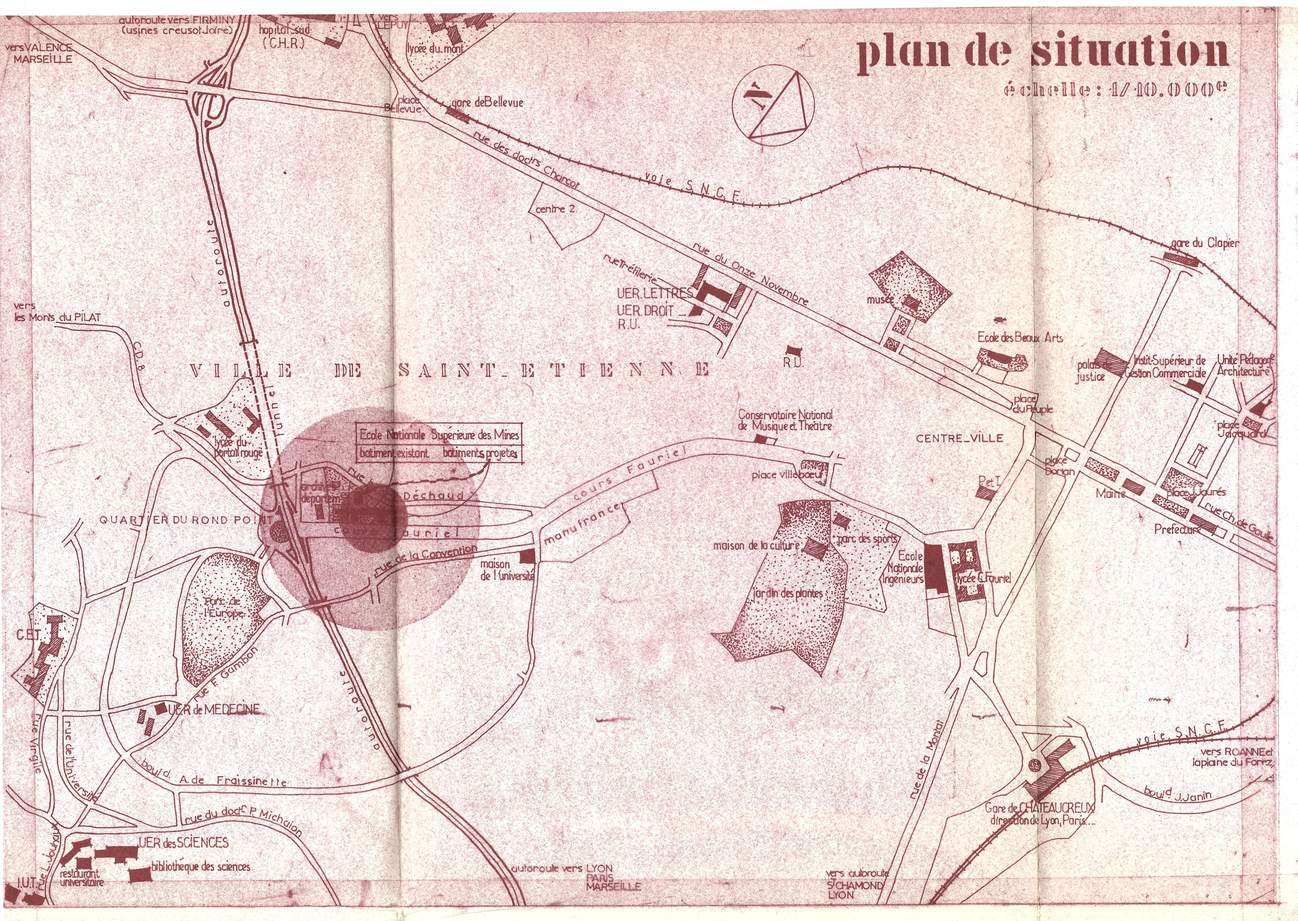

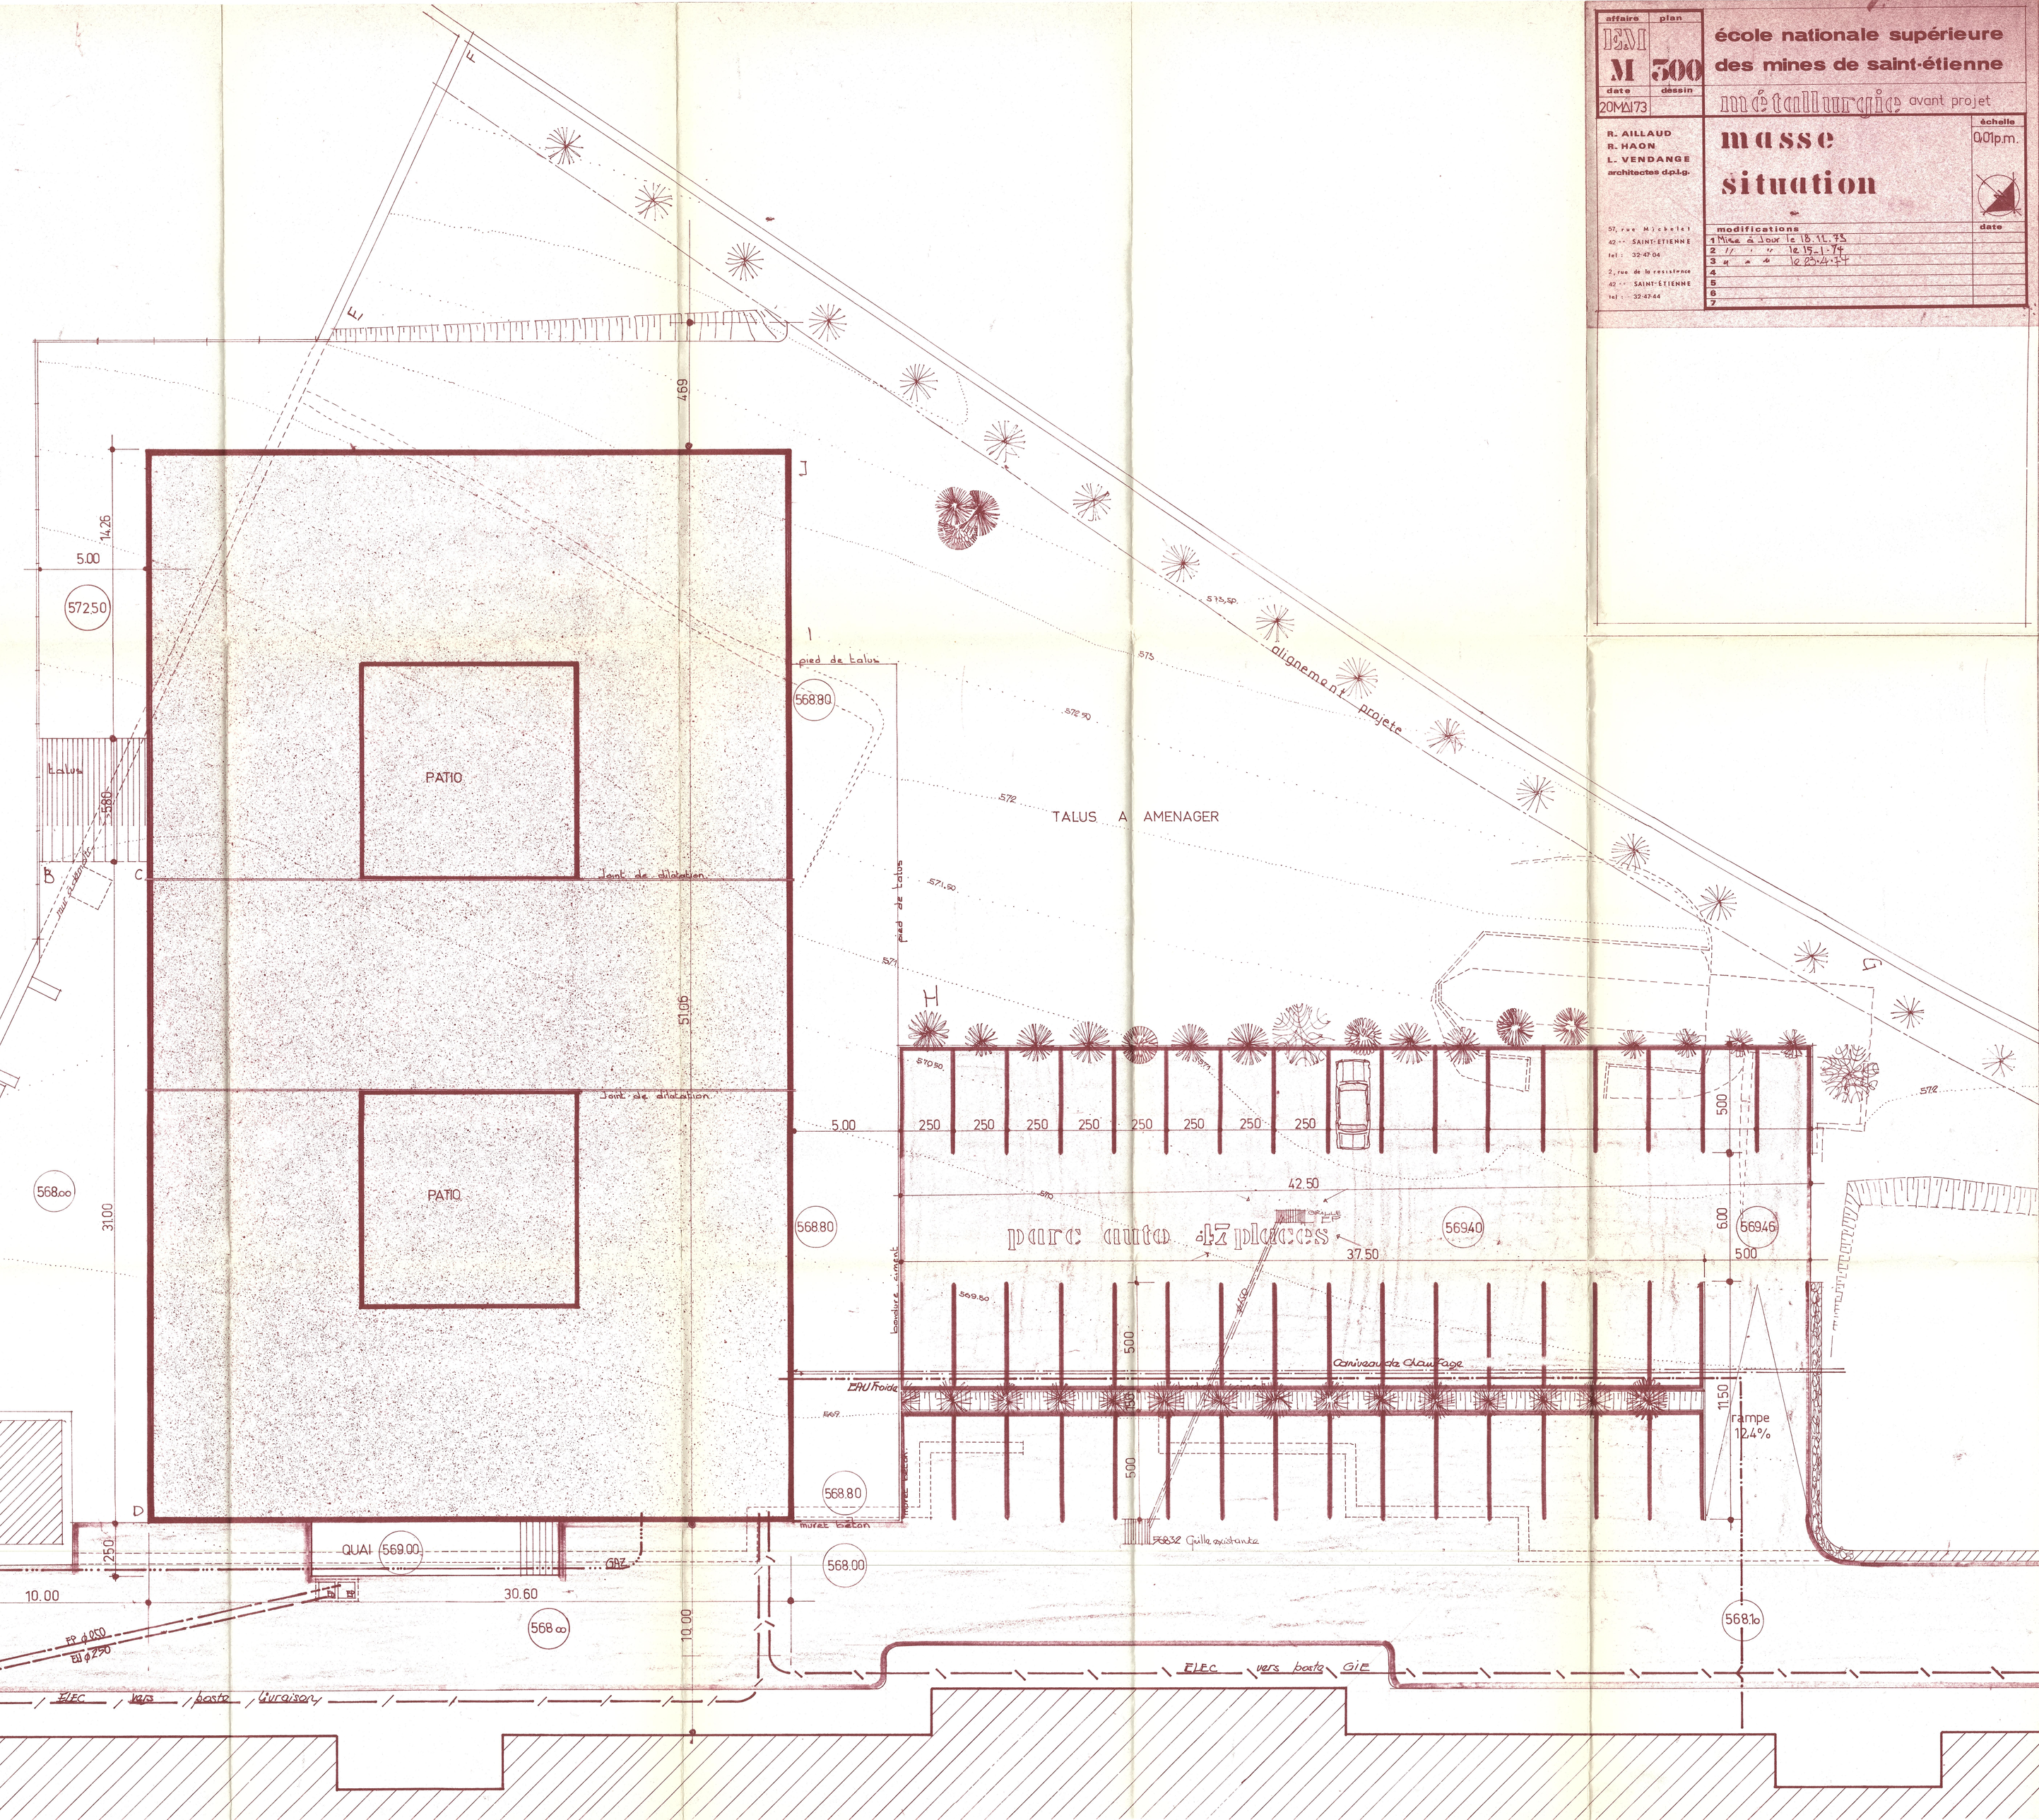

affaire	plan
DEM	
M	500
date	dessin
20 MAI 73	

école nationale supérieure des mines de saint-étienne

métallurgie avant projet

échelle 0,01 p.m.

masse situation

R. AILLAUD
R. HAON
L. VENDANGE
architectes dplg.

57, rue Michelet
42 100 SAINT-ETIENNE
tel : 32-47-04

2, rue de la résistance
42 100 SAINT-ETIENNE
tel : 32-47-44

modifications	date
1 Mise à jour	le 15.11.73
2 " "	le 19.1.74
3 " "	le 22.4.74
4	
5	
6	
7	