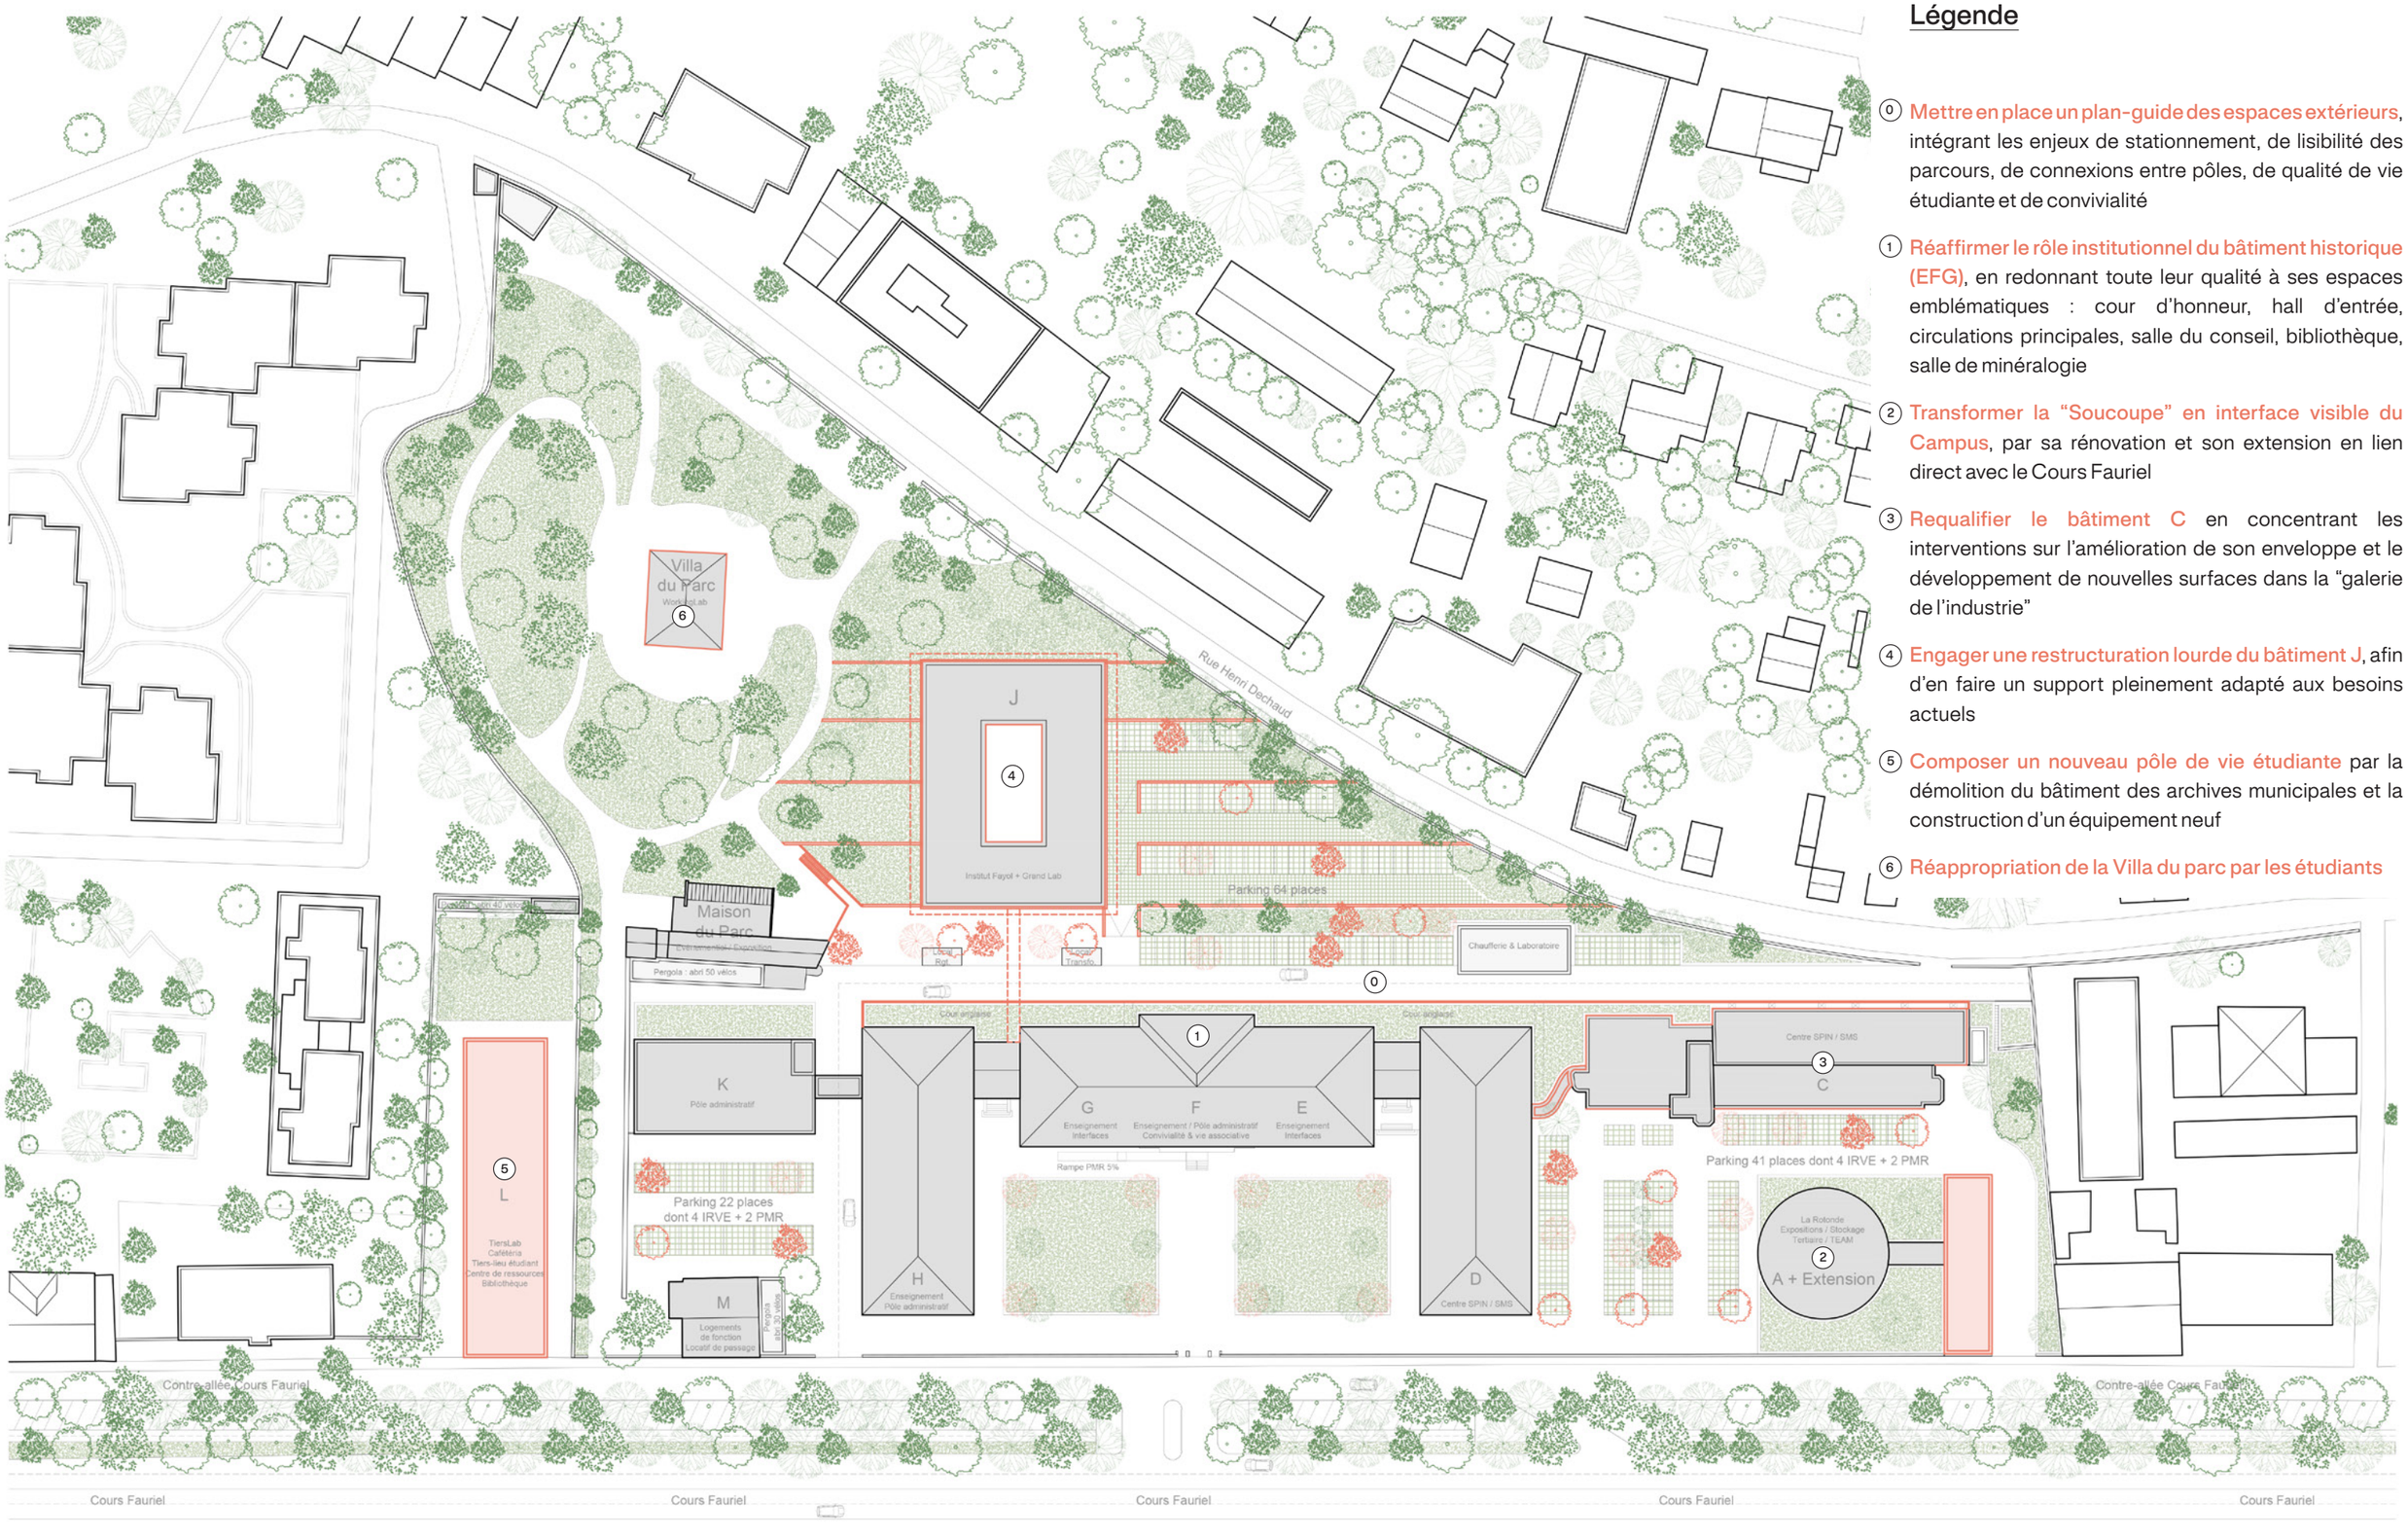


Légende

0 **Mettre en place un plan-guide des espaces extérieurs**, intégrant les enjeux de stationnement, de lisibilité des parcours, de connexions entre pôles, de qualité de vie étudiante et de convivialité

1 **Réaffirmer le rôle institutionnel du bâtiment historique (EFG)**, en redonnant toute leur qualité à ses espaces emblématiques : cour d'honneur, hall d'entrée, circulations principales, salle du conseil, bibliothèque, salle de minéralogie

2 **Transformer la "Soucoupe" en interface visible du Campus**, par sa rénovation et son extension en lien direct avec le Cours Fauriel

3 **Requalifier le bâtiment C** en concentrant les interventions sur l'amélioration de son enveloppe et le développement de nouvelles surfaces dans la "galerie de l'industrie"

4 **Engager une restructuration lourde du bâtiment J**, afin d'en faire un support pleinement adapté aux besoins actuels

5 **Composer un nouveau pôle de vie étudiante** par la démolition du bâtiment des archives municipales et la construction d'un équipement neuf

6 **Réappropriation de la Villa du parc par les étudiants**

C.1.1 Plan masse projet

1/1000