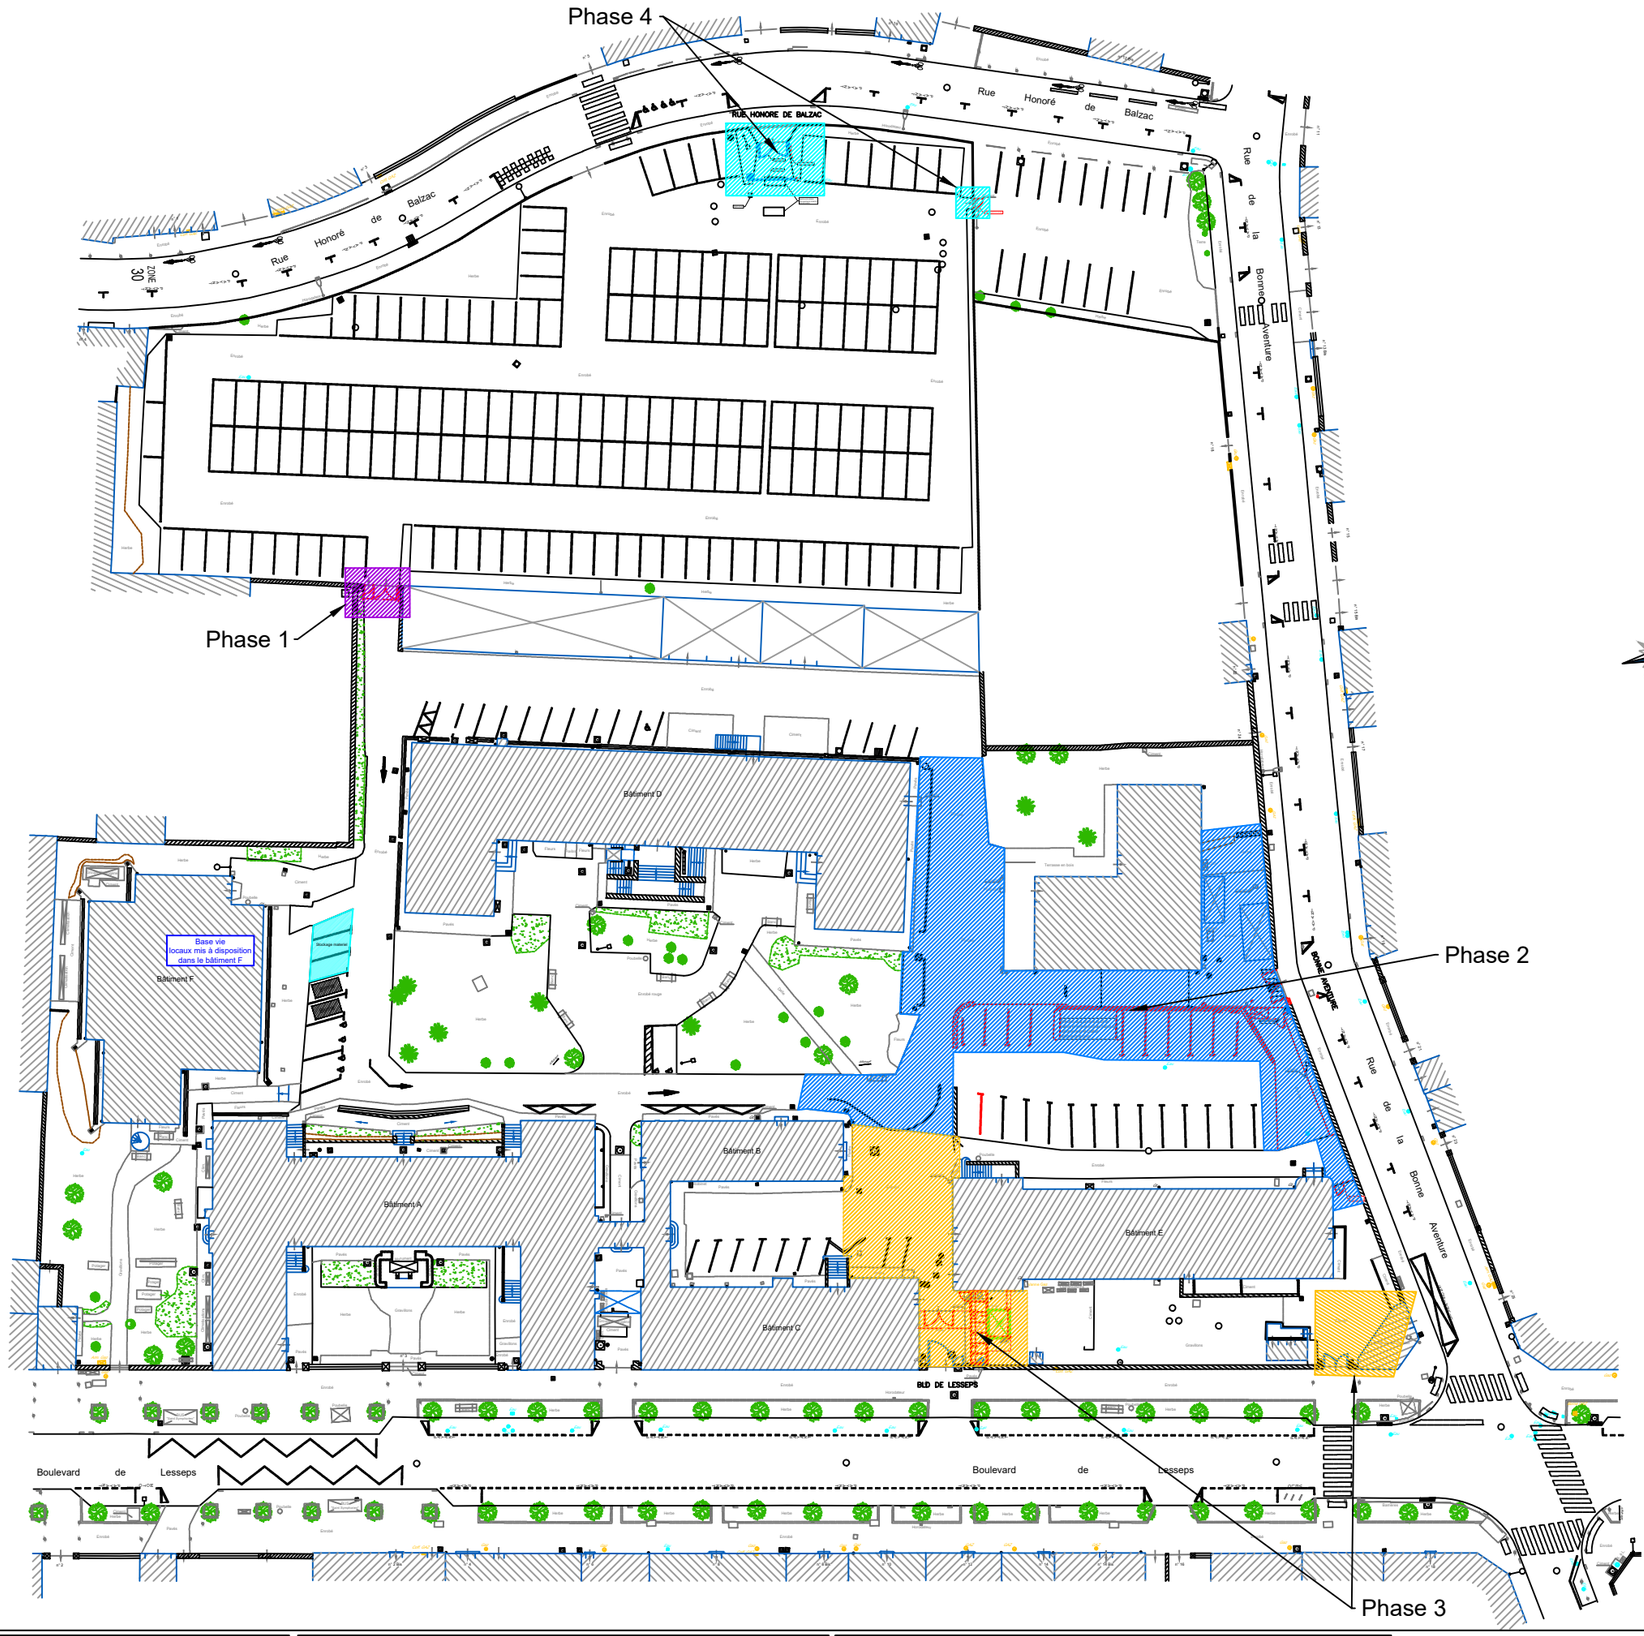


PHASE 1
- Réalisation de l'accès entre le parking accessible côté rue Honoré de Balzac et le site du rectorat.

PHASE 2
- Réalisation de la zone parking, voirie et de l'accès par la rue de la Bonne Aventure
- Accès au site par le boulevard de Lesseps y compris les livraisons et places de parking "privé"

PHASE 3
- Réalisation de l'accès principal du site boulevard de Lesseps et réfection de la seconde partie de voirie
- Reprise de l'accès livraison cuisine
- Accès au site par la rue de la Bonne Aventure avec le nouveau poste de garde

PHASE 4
- Réalisation de l'accès au parking depuis le rue Honoré de Balzac + le portillon d'accès piétons.

L'accès au parking peut se faire par le portail d'accès "marché"

0 10 20 30 40m

MTC sureté
CABINET MTC
81 bis rue de Marignan -
94120 La Varenne St Hilaire
Tél: 01.55.97.12.50 Fax: 01.55.97.20.35
cabinet-mtc@cabinet-mtc.com

TRAITEMENT DES ACCES DU SITE DU RECTORAT DE VERSAILLES
3 Bld DE LESSEPS - 78000 - VERSAILLES

PLAN DE ZONAGES
ET DE PHASAGES DES TRAVAUX

PROJET	PHASE	ZONE	NIVEAU	TYPE	TECHNIQUE	N° DOC	INDICE	ECHELLE
128	DCE	TZ	TN	PLN	PM	001	0	1/750