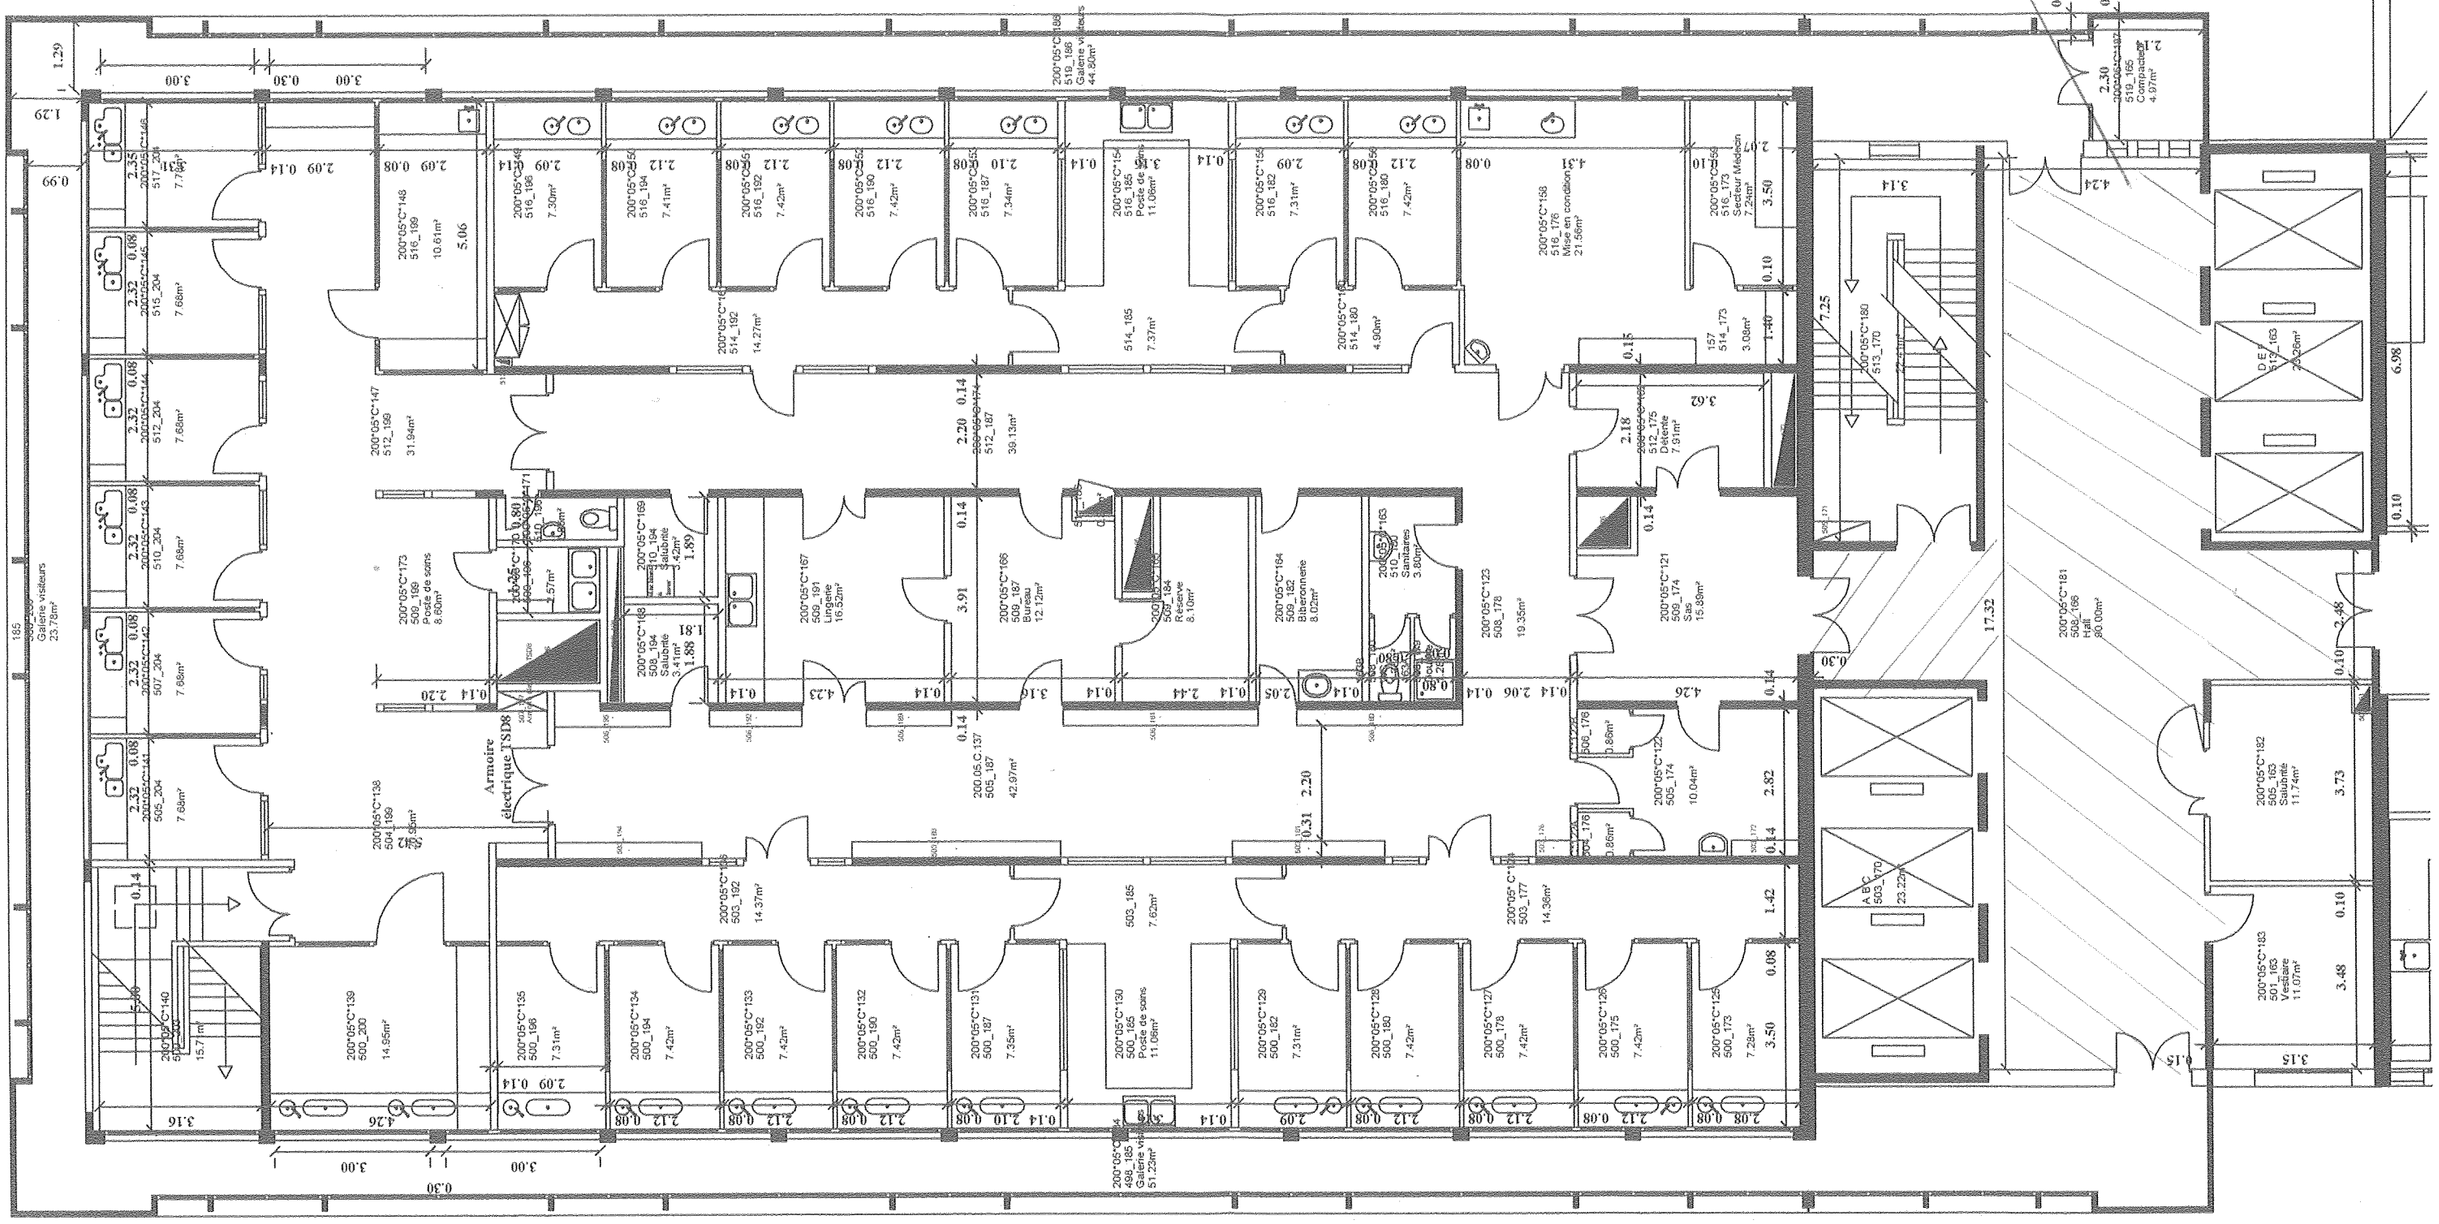
Depuis

Pose dalles GTI
SOR Sol AMIANTE


Armoire électrique TSD8
Galerie visiteurs 23.78m²
Galerie visiteurs 44.80m²
Galerie visiteurs 51.25m²
Poste de soins 11.06m²
Lingerie 16.52m²
Réserve 8.10m²
Biberonnerie 8.02m²
Poste de soins 9.60m²
Détente 7.91m²
Sas 15.98m²
Hall 80.00m²
Vestiaire 11.07m²
