
GRDF

Utilisateur: S-PHI-P1-BATCHS
Commune: Pluméliau

Code INSEE: 56173
Date d'impression: 11/09/2026
Nombre de pages: 3

Ce plan représente l'assemblage des plans de précision ci-après.
Il ne peut en aucun cas être utilisé pour repérer nos ouvrages.

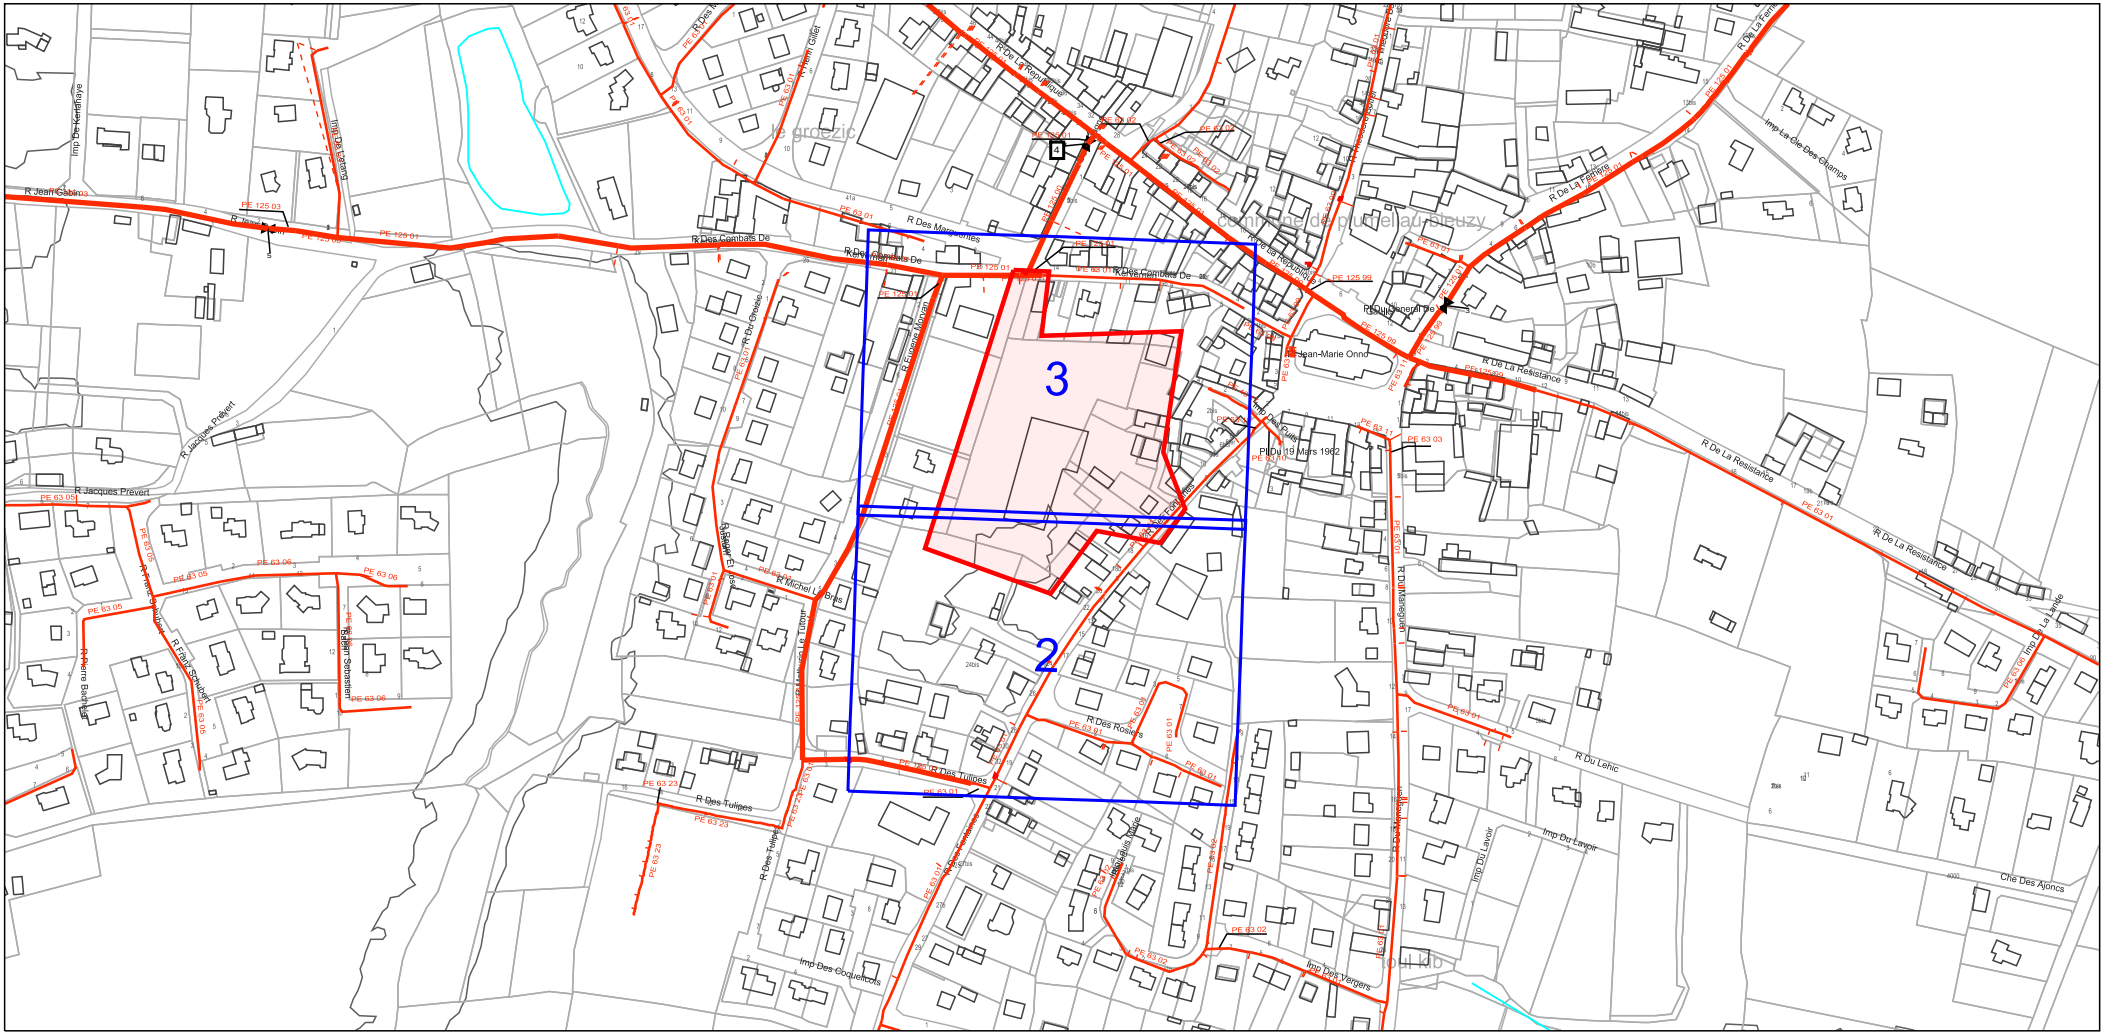

Point Géoréférencé 1 (Lambert 93 m)	Page PG 1	Point Géoréférencé 2 (Lambert 93 m)	Page PG 2	Point Géoréférencé 3 (Lambert 93 m)	Page PG 3
254423.821; 6778813.474	3	254544.467; 6778738.932	3	254533.637; 6778744.320	3

GRDF

Format: A0 Paysage

Echelle: 1:200

0m 5m 10m 15m 20m

URGENCE GAZ Dommage à ouvrage
02 47 85 74 44

Autre Urgence Gaz 0800 47 33 33

Classe de précision :

Les ouvrages figurant sur le plan sont rangés en classe de précision B à l'exception des ouvrages pour lesquels une autre classe est précisée.
Voir notice jointe Lire et Comprendre un plan GRDF

Lambert 2 étendu: 203547.331
m,2341916.103 m,L2E

Coordonnées GPS: 47.956 ,
-2.975

Utilisateur: S-PHI-P1-BATCHS

Commune: Plumeliau

Code INSEE: 56173

Date d'impression: 11/09/2026

Page 2 sur 3

Description :

Numéro Guichet Unique:
20260911002210B1

RUE MATHURIN LE TUTOUR
56173 0134 01
RUE DU LT EUGENE MORVAN
56173 0101 01

RUE DES FONTAINES
56173 0065 03

RUE DES FONTAINES
56173 0065 04

RUE DES ROSIERS
56173 0156 01

RUE DES FONTAINES
56173 0065 03

RUE DES FONTAINES
56173 0065 02

RUE DES FONTAINES
56173 0065 03

x = 203460
y = 341980

x = 203460
y = 341940

x = 203440
y = 341920

GRDF

Format: A0 Paysage

Echelle: 1:200

0m 2m 4m 6m 8m 10m

URGENCE GAZ Dommage à ouvrage
02 47 85 74 44

Autre Urgence Gaz 0800 47 33 33

Classe de précision :

Les ouvrages figurant sur le plan sont rangés en classe de précision B à l'exception des ouvrages pour lesquels une autre classe est précisée.
Voir notice jointe Lire et Comprendre un plan GRDF

Lambert 2 étendu: 203553,235 m,2342075,267 m,L2E

Coordonnées GPS: 47,957 , -2,975

Utilisateur: S-PHI-P1-BATCHS

Commune: Pluméliau

Code INSEE: 56173

Date d'impression: 11/09/2026

Page 3 sur 3

Description :

Numéro Guichet Unique: 2026091100221DB1

RUE DES COMBATS DE KERVERNEN
56173 0035 02

RUE ANNE DE BRETAGNE
56173 0013 01

RUE DU LT EUGENE MORVAN
56173 0101 01

RUE DES COMBATS DE KERVERNEN
56173 0035 03

RUE DES FONTAINES
56173 0066 01

RUE MATHURIN LE T...
56173 0134 0...

PG1

PG2

PG6

R 63 A60B
RST 44276

0020

0145

0013

EST 13742

04

20

14

12

10

8

6

5

4

3

2

1

9

7

15

16

17

18

19

MPR PE 12/3 CLASSE A 2001

MPR PE 12/3 CLASSE A 2001 (0.80)

MPR PE 12/3 CLASSE A 2001 (0.60)

MPR PE 12/3 CLASSE A 2001 (0.40)

MPR PE 12/3 CLASSE A 2001 (0.30)

MPR PE 12/3 CLASSE A 2001 (0.25)

MPR PE 12/3 CLASSE A 2001 (0.20)

MPR PE 12/3 CLASSE A 2001 (0.15)

MPR PE 12/3 CLASSE A 2001 (0.10)

MPR PE 12/3 CLASSE A 2001 (0.08)

MPR PE 12/3 CLASSE A 2001 (0.06)

MPR PE 12/3 CLASSE A 2001 (0.04)

MPR PE 12/3 CLASSE A 2001 (0.03)

MPR PE 12/3 CLASSE A 2001 (0.02)

MPR PE 12/3 CLASSE A 2001 (0.01)

MPR PE 12/3 CLASSE A 2001 (0.00)

MPR PE 12/3 CLASSE A 2001 (0.00)

MPR PE 12/3 CLASSE A 2001 (0.00