architectes
maîtres d'œuvre
experts

Aménagment de bureaux et création ERP

SPIP NARBONNE

4 Avenue Maréchal Juin, 11100 NARBONNE

IND A
05/11/2026

Dossier APD

MAÎTRE D'OUVRAGE

Ministère de la Justice
Département Immobilier /
Délégation Interrégionale Sud

Interlocuteur :
Laurent VIGUIER
P : 06 76 49 29 17
E : laurent.viguier@justice.gouv.fr

MAÎTRE D'OEUVRE

ame architecture
39 Avenue Pierre 1er de Serbie, 75008 Paris
T : +33 (0)1 73 79 35 31 F: +33 (0)1 73 79 25 66
E : contact@ame-architecture.com
www.ame-architecture.com

Cheffe de projet : Ani Navarro Dushku
P : 06 42 63 02 15
E: a.navarro@ameameame.fr


Siret : 479 077 737 00068
Affiliation Ordre des Architectes régional 2319 / national S06262

Dessiné par :
AN

SPIP NARBONNE - 11100 NARBONNE

Plan de situation



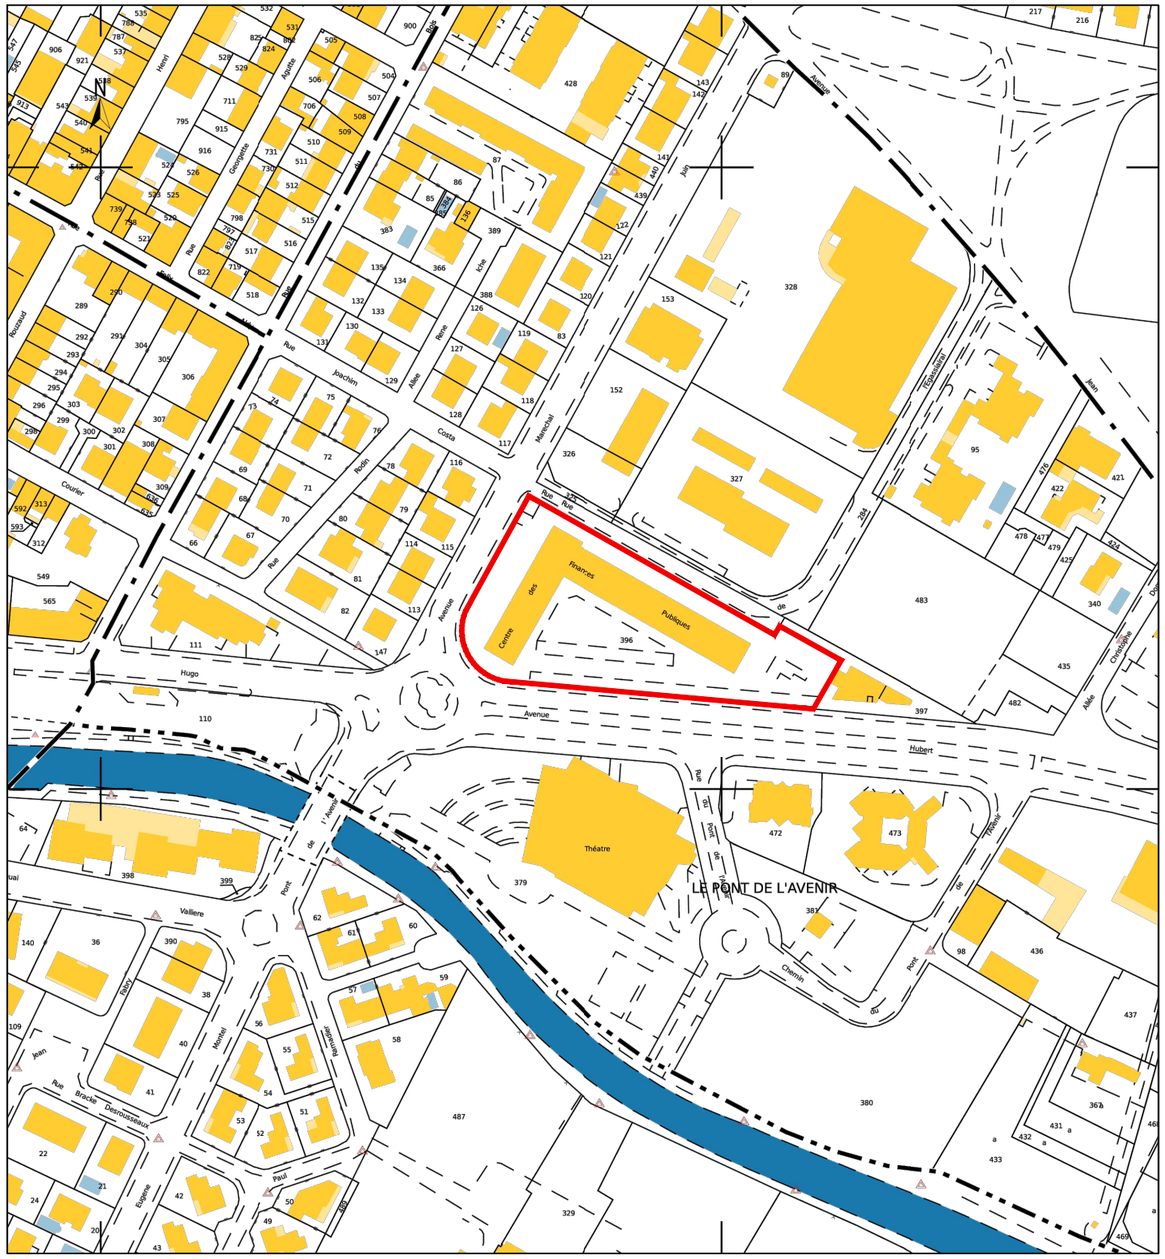

Références de la parcelle 000 AP 396

Référence cadastrale de la parcelle	**000 AP 396**
Contenance cadastrale	**6 996 mètres carrés**
Adresse	**4 AV MARECHAL JUIN** **11100 NARBONNE**

N

01.

APD

cmc architecture
39, Av. Pierre 1er de Serbie
75008 Paris
T: +33 (0)1 73 79 35 31

Date:
05/11/2026

Indice:
IND A

Échelle sous réserve d'une réduction. Ces documents ne sont destinés qu'aux études préliminaires et à l'obtention des autorisations administratives et ne peuvent en aucun cas servir à l'exécution des travaux. Pour toute modification d'ordre structurel, il sera fait appel à un BET spécialisé.

SPIP NARBONNE - 11100 NARBONNE

Plan Niveau 0 - E.1/300


06.

APD

cmc architecture
39, Av. Pierre 1er de Serbie
75008 Paris
T: +33 (0)1 73 79 35 31

Date:
05/11/2026

Indice:
IND A

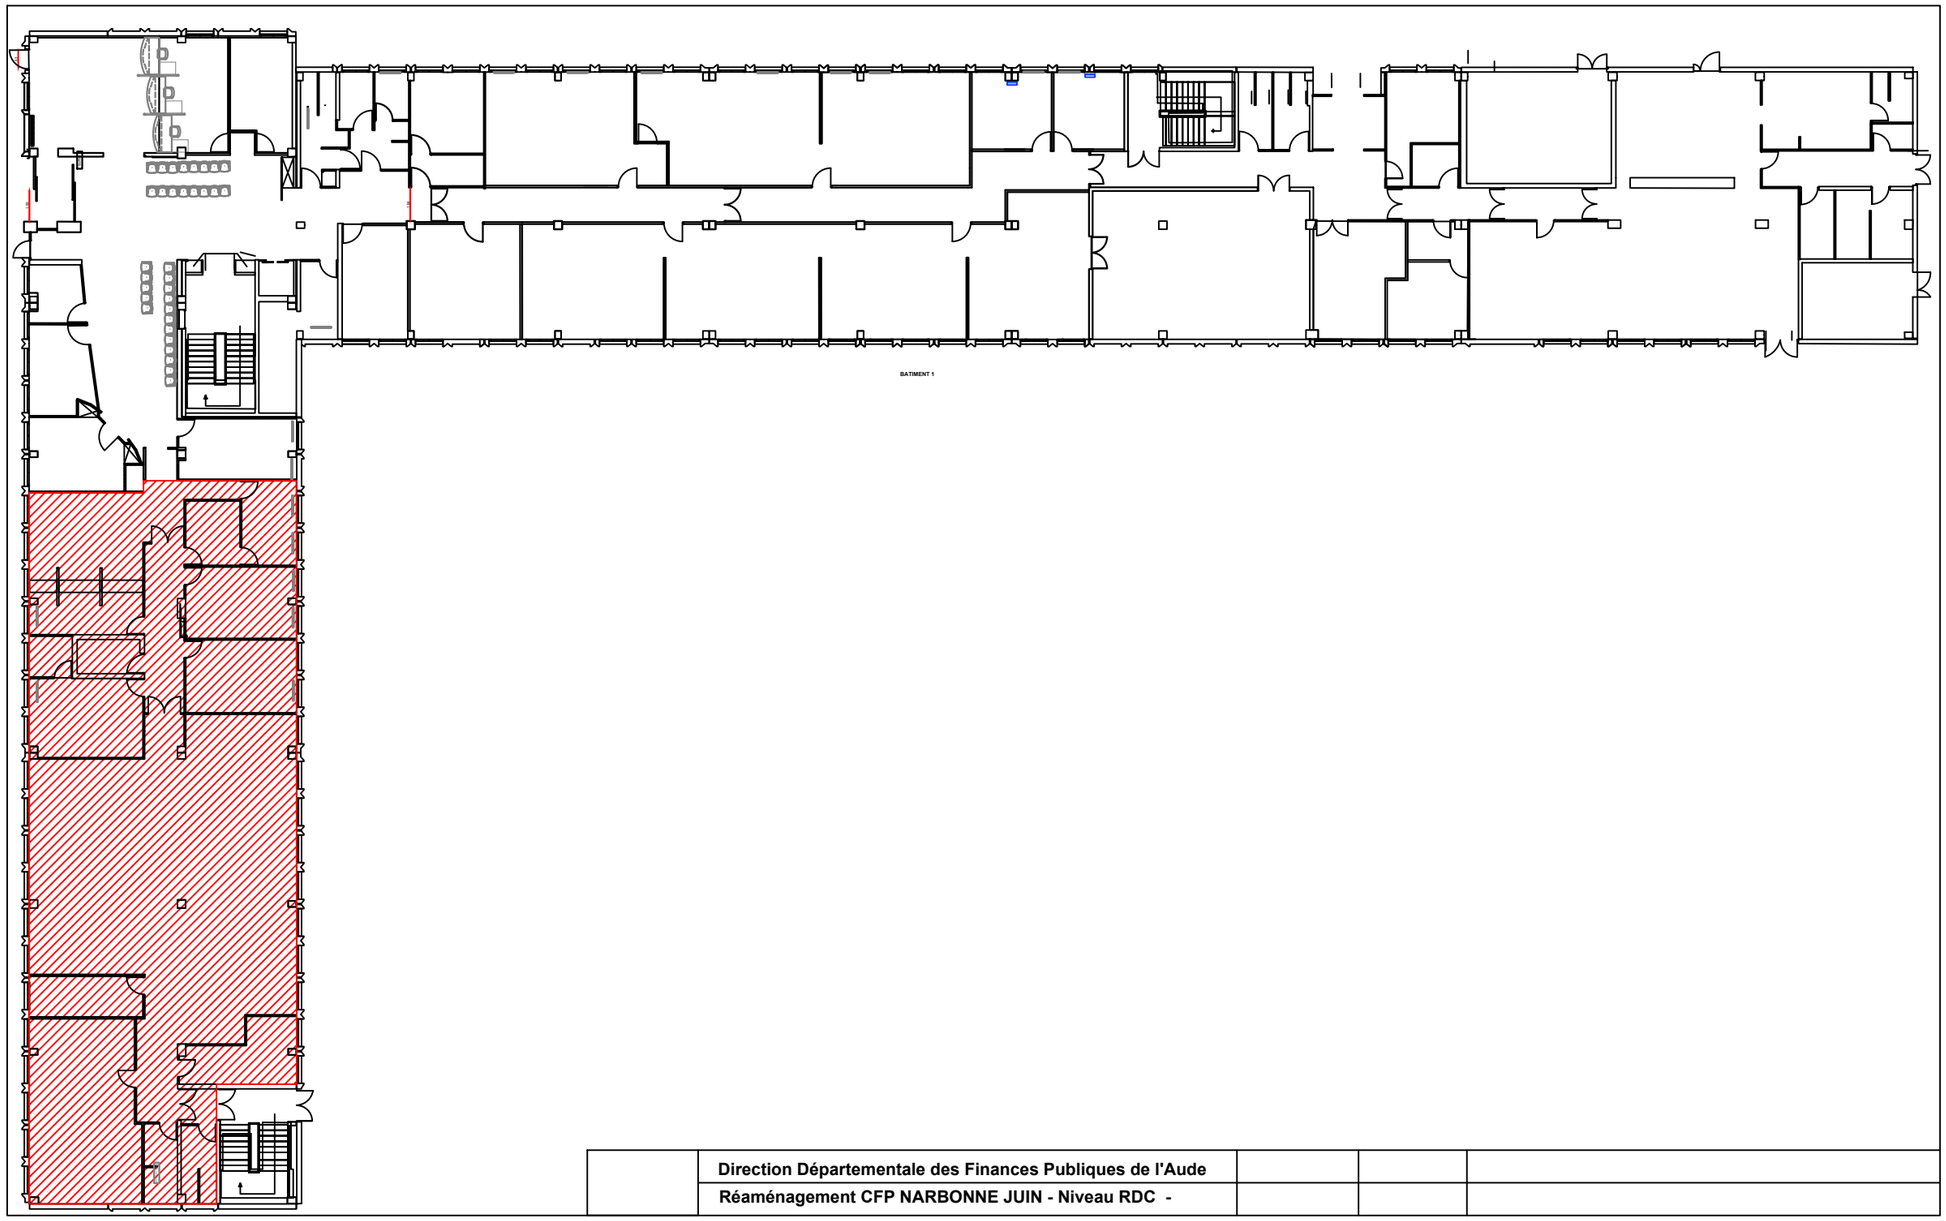

	Direction Départementale des Finances Publiques de l'Aude			
	Réaménagement CFP NARBONNE JUIN - Niveau RDC -			

EMPRISE PROJET SPIP

N

Échelle sous réserve d'une réduction. Ces documents ne sont destinés qu'aux études préliminaires et à l'obtention des autorisations administratives et ne peuvent en aucun cas servir à l'exécution des travaux. Pour toute modification d'ordre structurel, il sera fait appel à un BET spécialisé.

SPIP NARBONNE - 11100 NARBONNE

Plan de l'existant - E.1/100


07.

APD

cmc architecture
39, Av. Pierre 1er de Serbie
75008 Paris
T: +33 (0)1 73 79 35 31

Date:
05/11/2026

Indice:
IND A

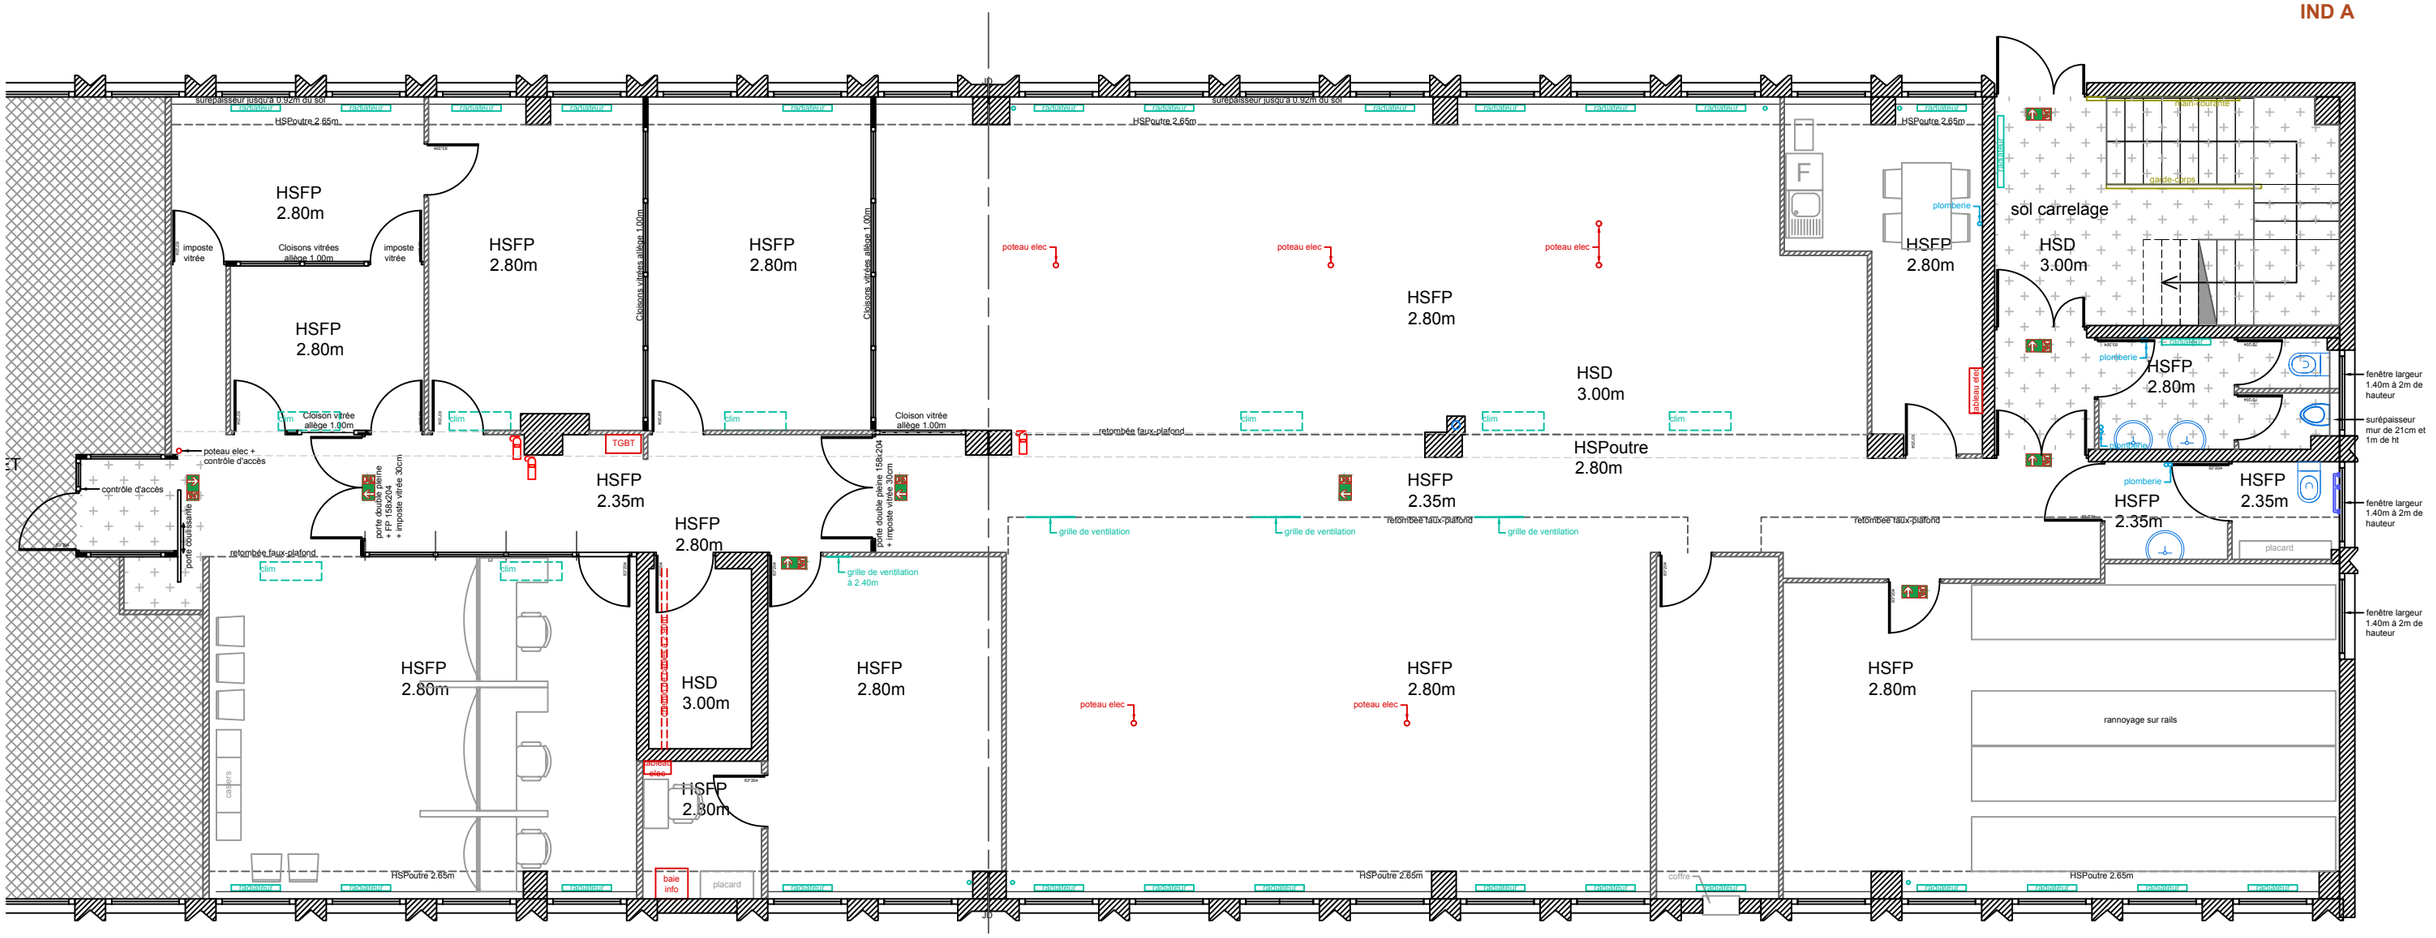

Échelle sous réserve d'une réduction. Ces documents ne sont destinés qu'aux études préliminaires et à l'obtention des autorisations administratives et ne peuvent en aucun cas servir à l'exécution des travaux. Pour toute modification d'ordre structurel, il sera fait appel à un BET spécialisé.