
militaire
ly

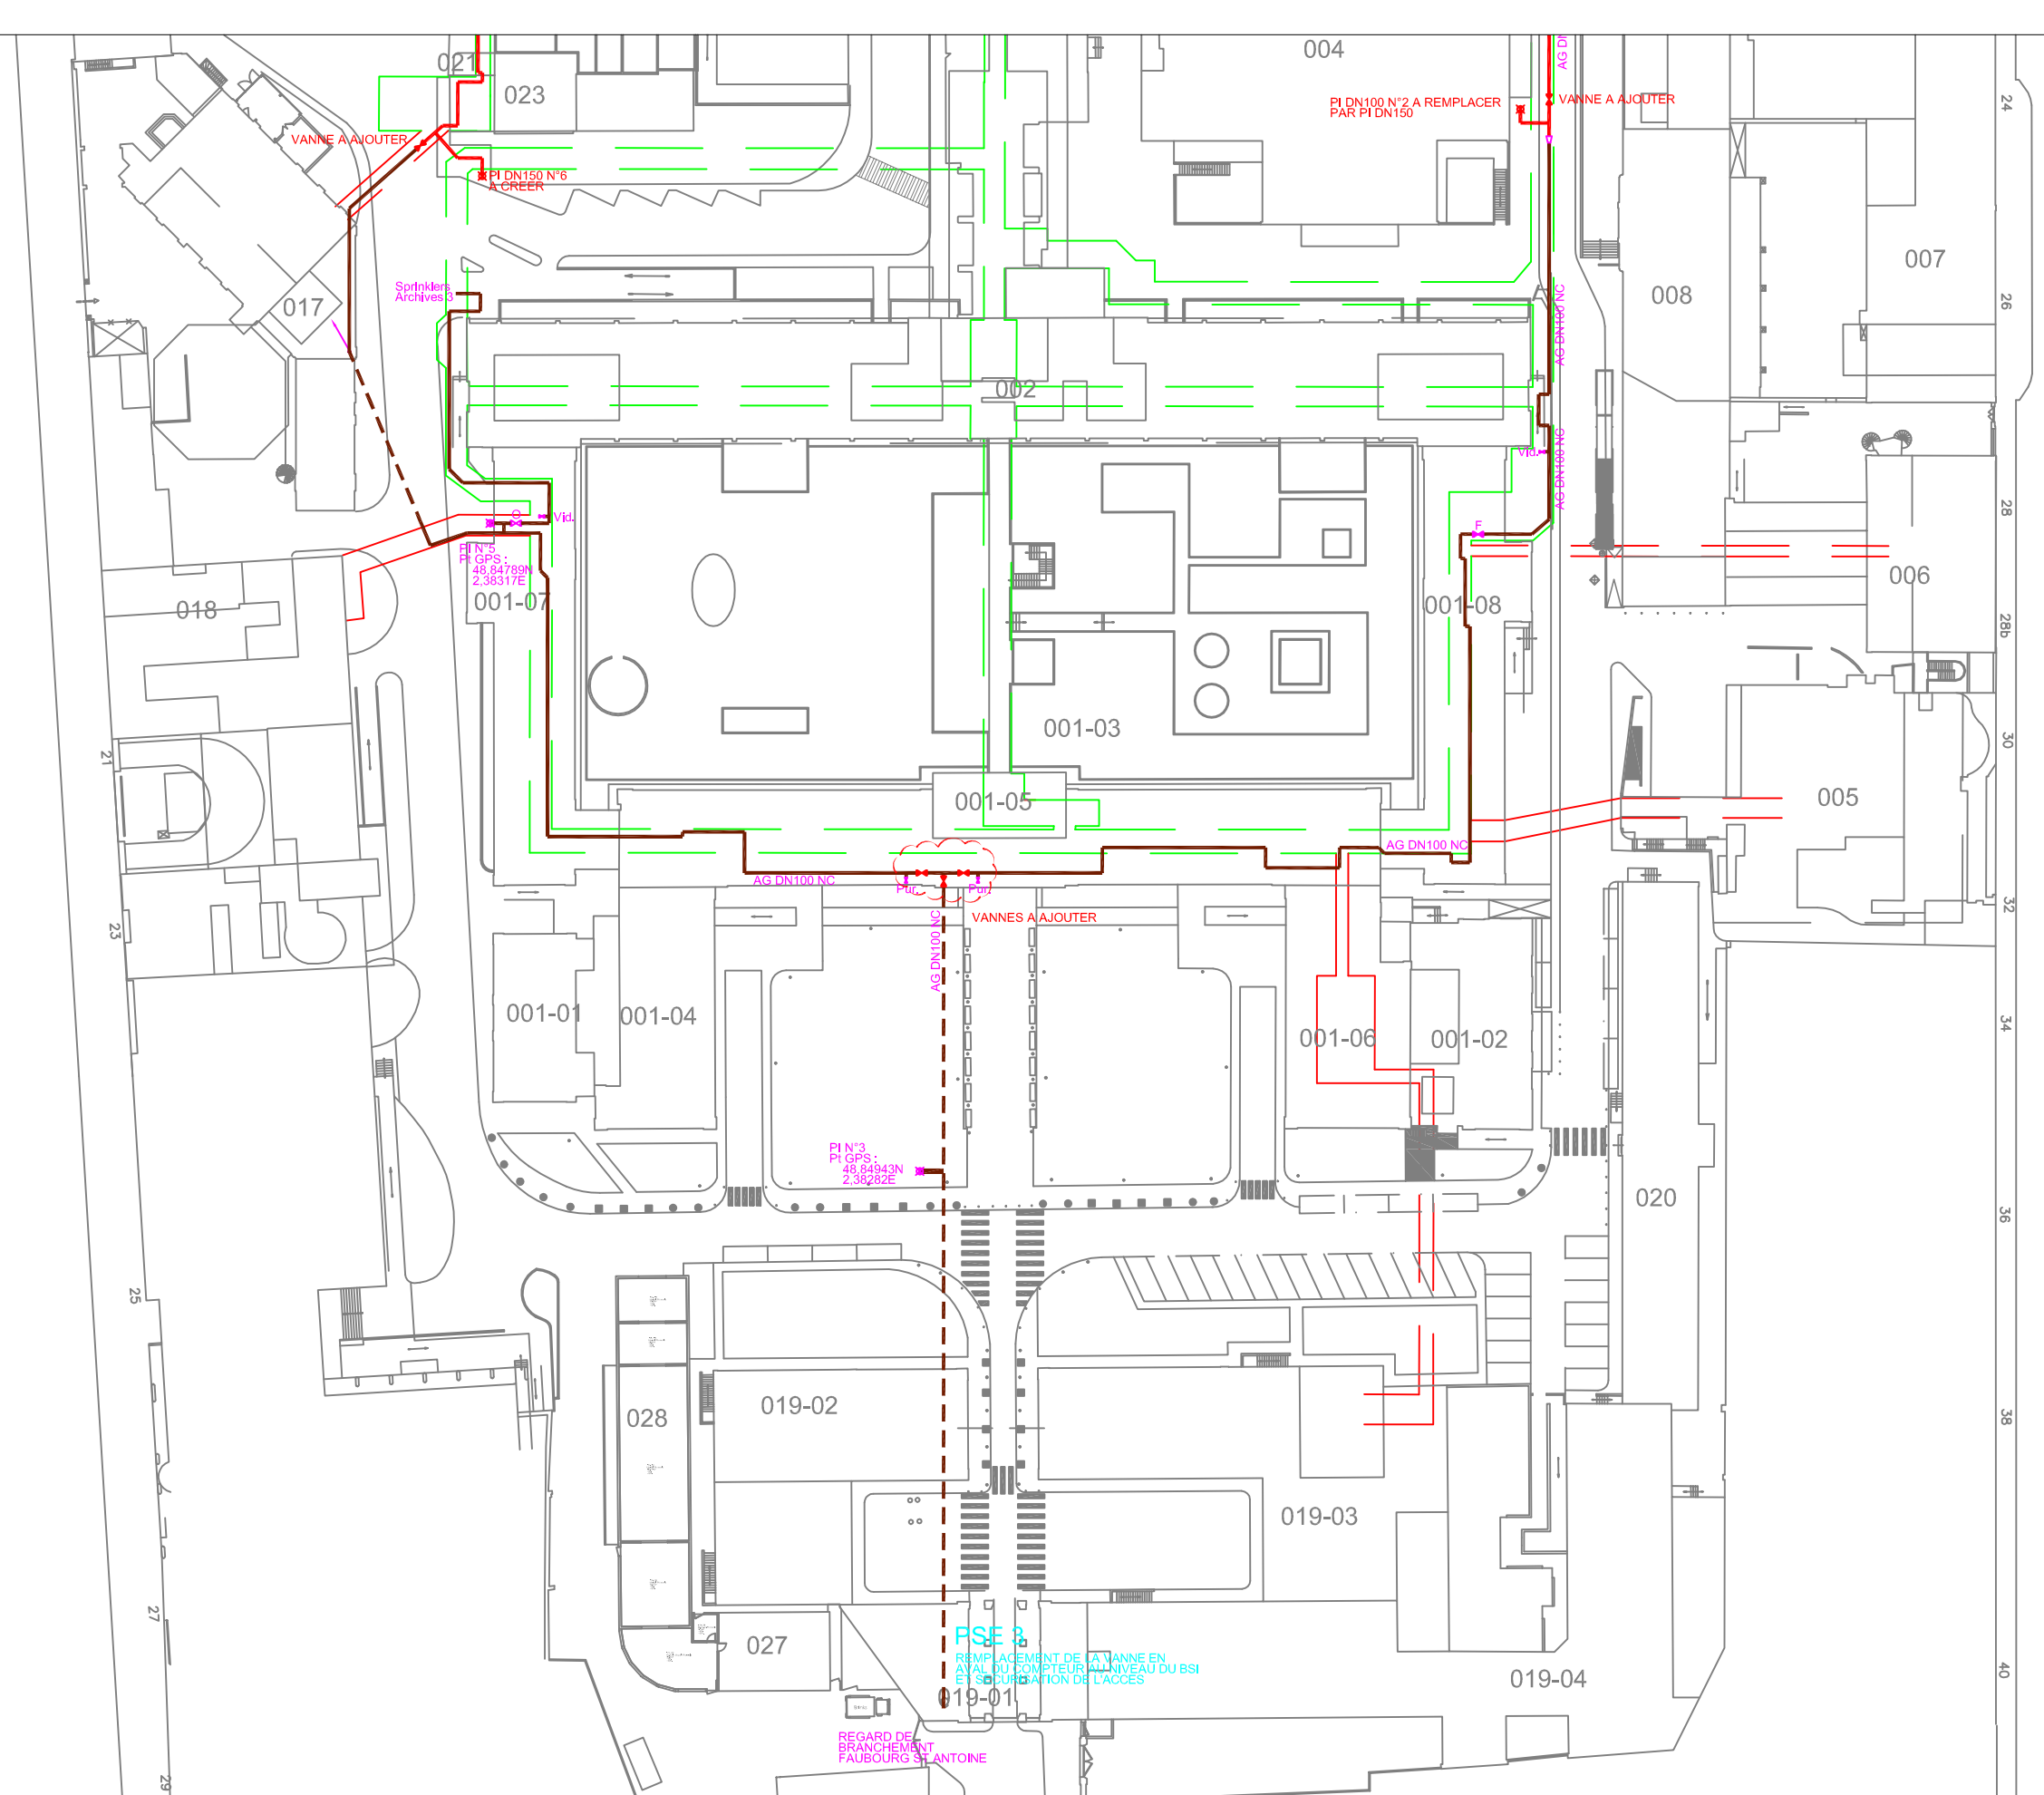

AFIMEC
16 rue du Commandant L'Herminier
44620 LA MONTAGNE
Tel.: 096 777 28 37
afimec@wanadoo.fr

PLAN DE REPERAGE DU RESEAU D'EAU INCENDIE ETAT PROJETE PSE - ZONE NORD

PLAN DU SOUS-SOL	Date : Juillet 2026	Echelle : 1/-	Plan n°/ind. : 09/0

Hôpital SAINT–ANTOINE AP–HP
ASSISTANCE PUBLIQUE HÔPITAUX DE PARIS
184, Rue du Faubourg Saint-Antoine-Paris