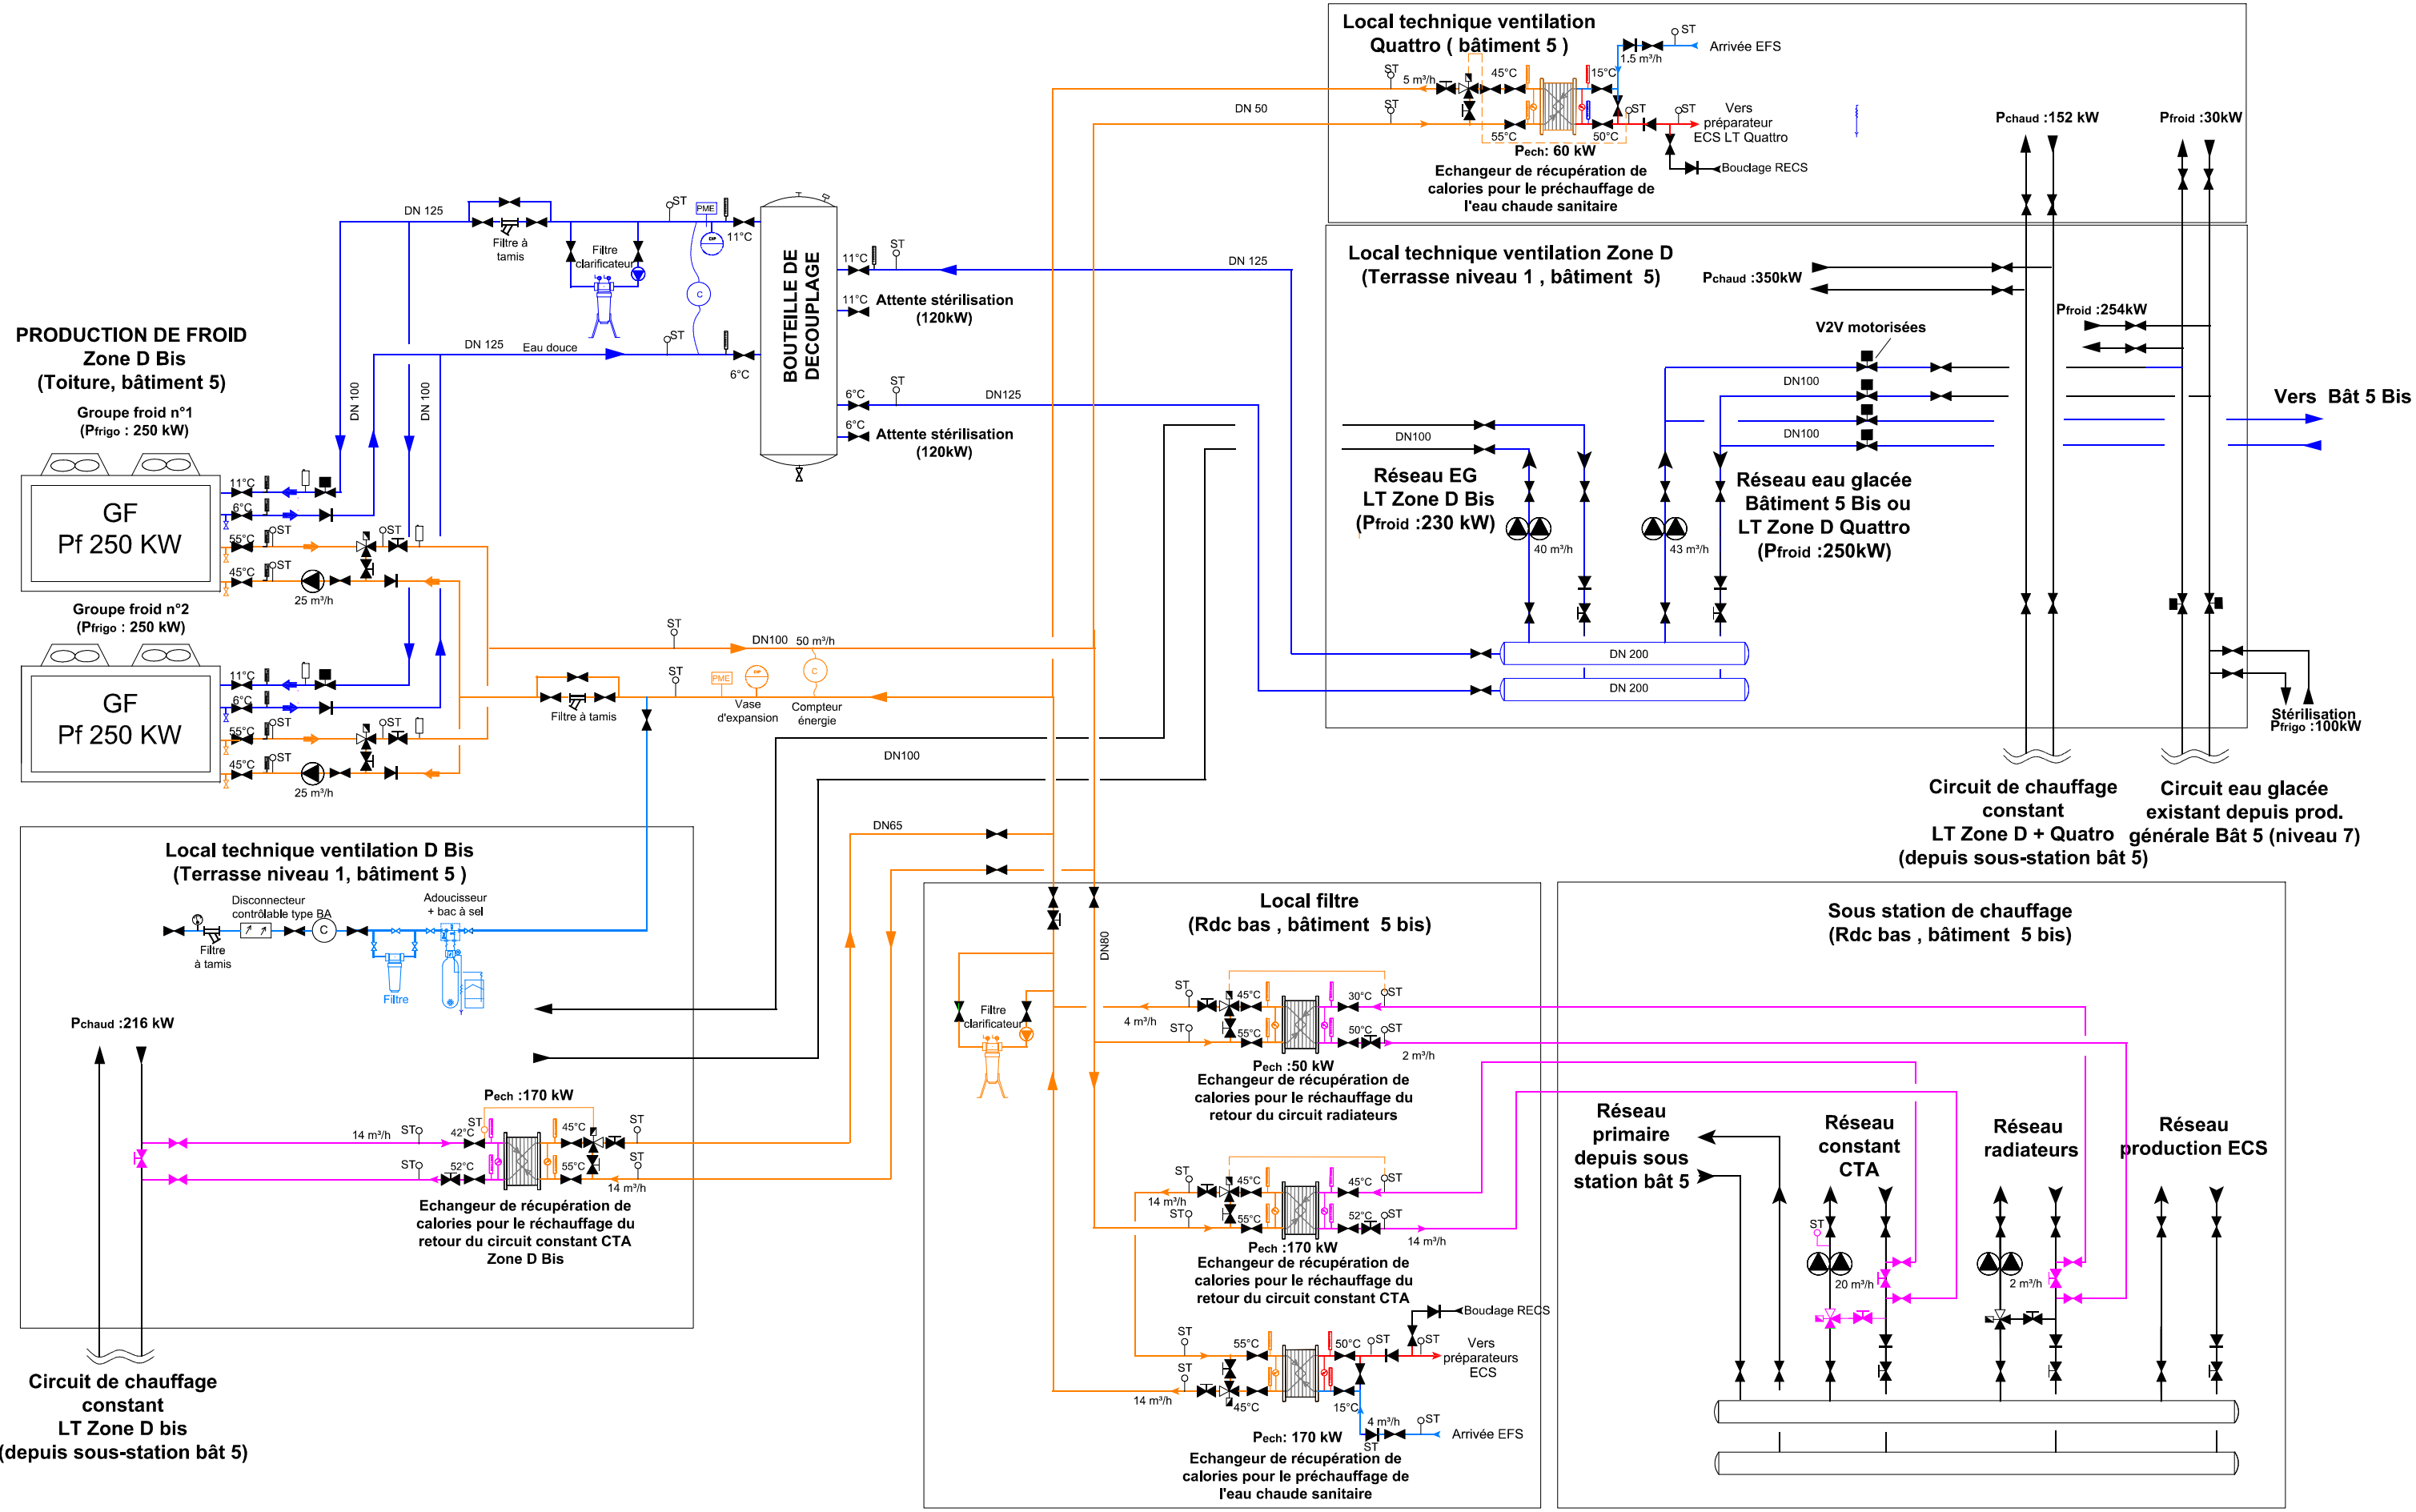


LEGENDE

- Réseaux hydraulique existant
- Réseau eau glacée 7/12°C eau douce à créer
- Réseau de récupération de calories à créer
- Réseau eau de chauffage à créer
- Réseau eau chaude sanitaire préchauffée
- Réseau eau de ville à créer

BQI Concept
55 Rue Charles Nungesser
ZI de Prat-Pip Nord
29490 GUIPAVAS
Tél : 02.98.03.18.42 - Mobile : 06.88.82.70.19
Mail : bernard.queguiner@bqiconcept.fr

CHU BREST CENTRE HOSPITALIER UNIVERSITAIRE

CH Morvan - Installations futures

Ind.	Date	Modification	Visa
A	16/08/2026	Création	-

Designation: **SCHEMA DE PRINCIPE**
PRODUCTION DE FROID AVEC RECUPERATION DE CALORIES

N° SCH01 | Page 1/1 | Ech. | Format A3 | Dessiné par DQ