
SOUS STATION DE CHAUFFAGE
(Sous sol, bâtiment 5)

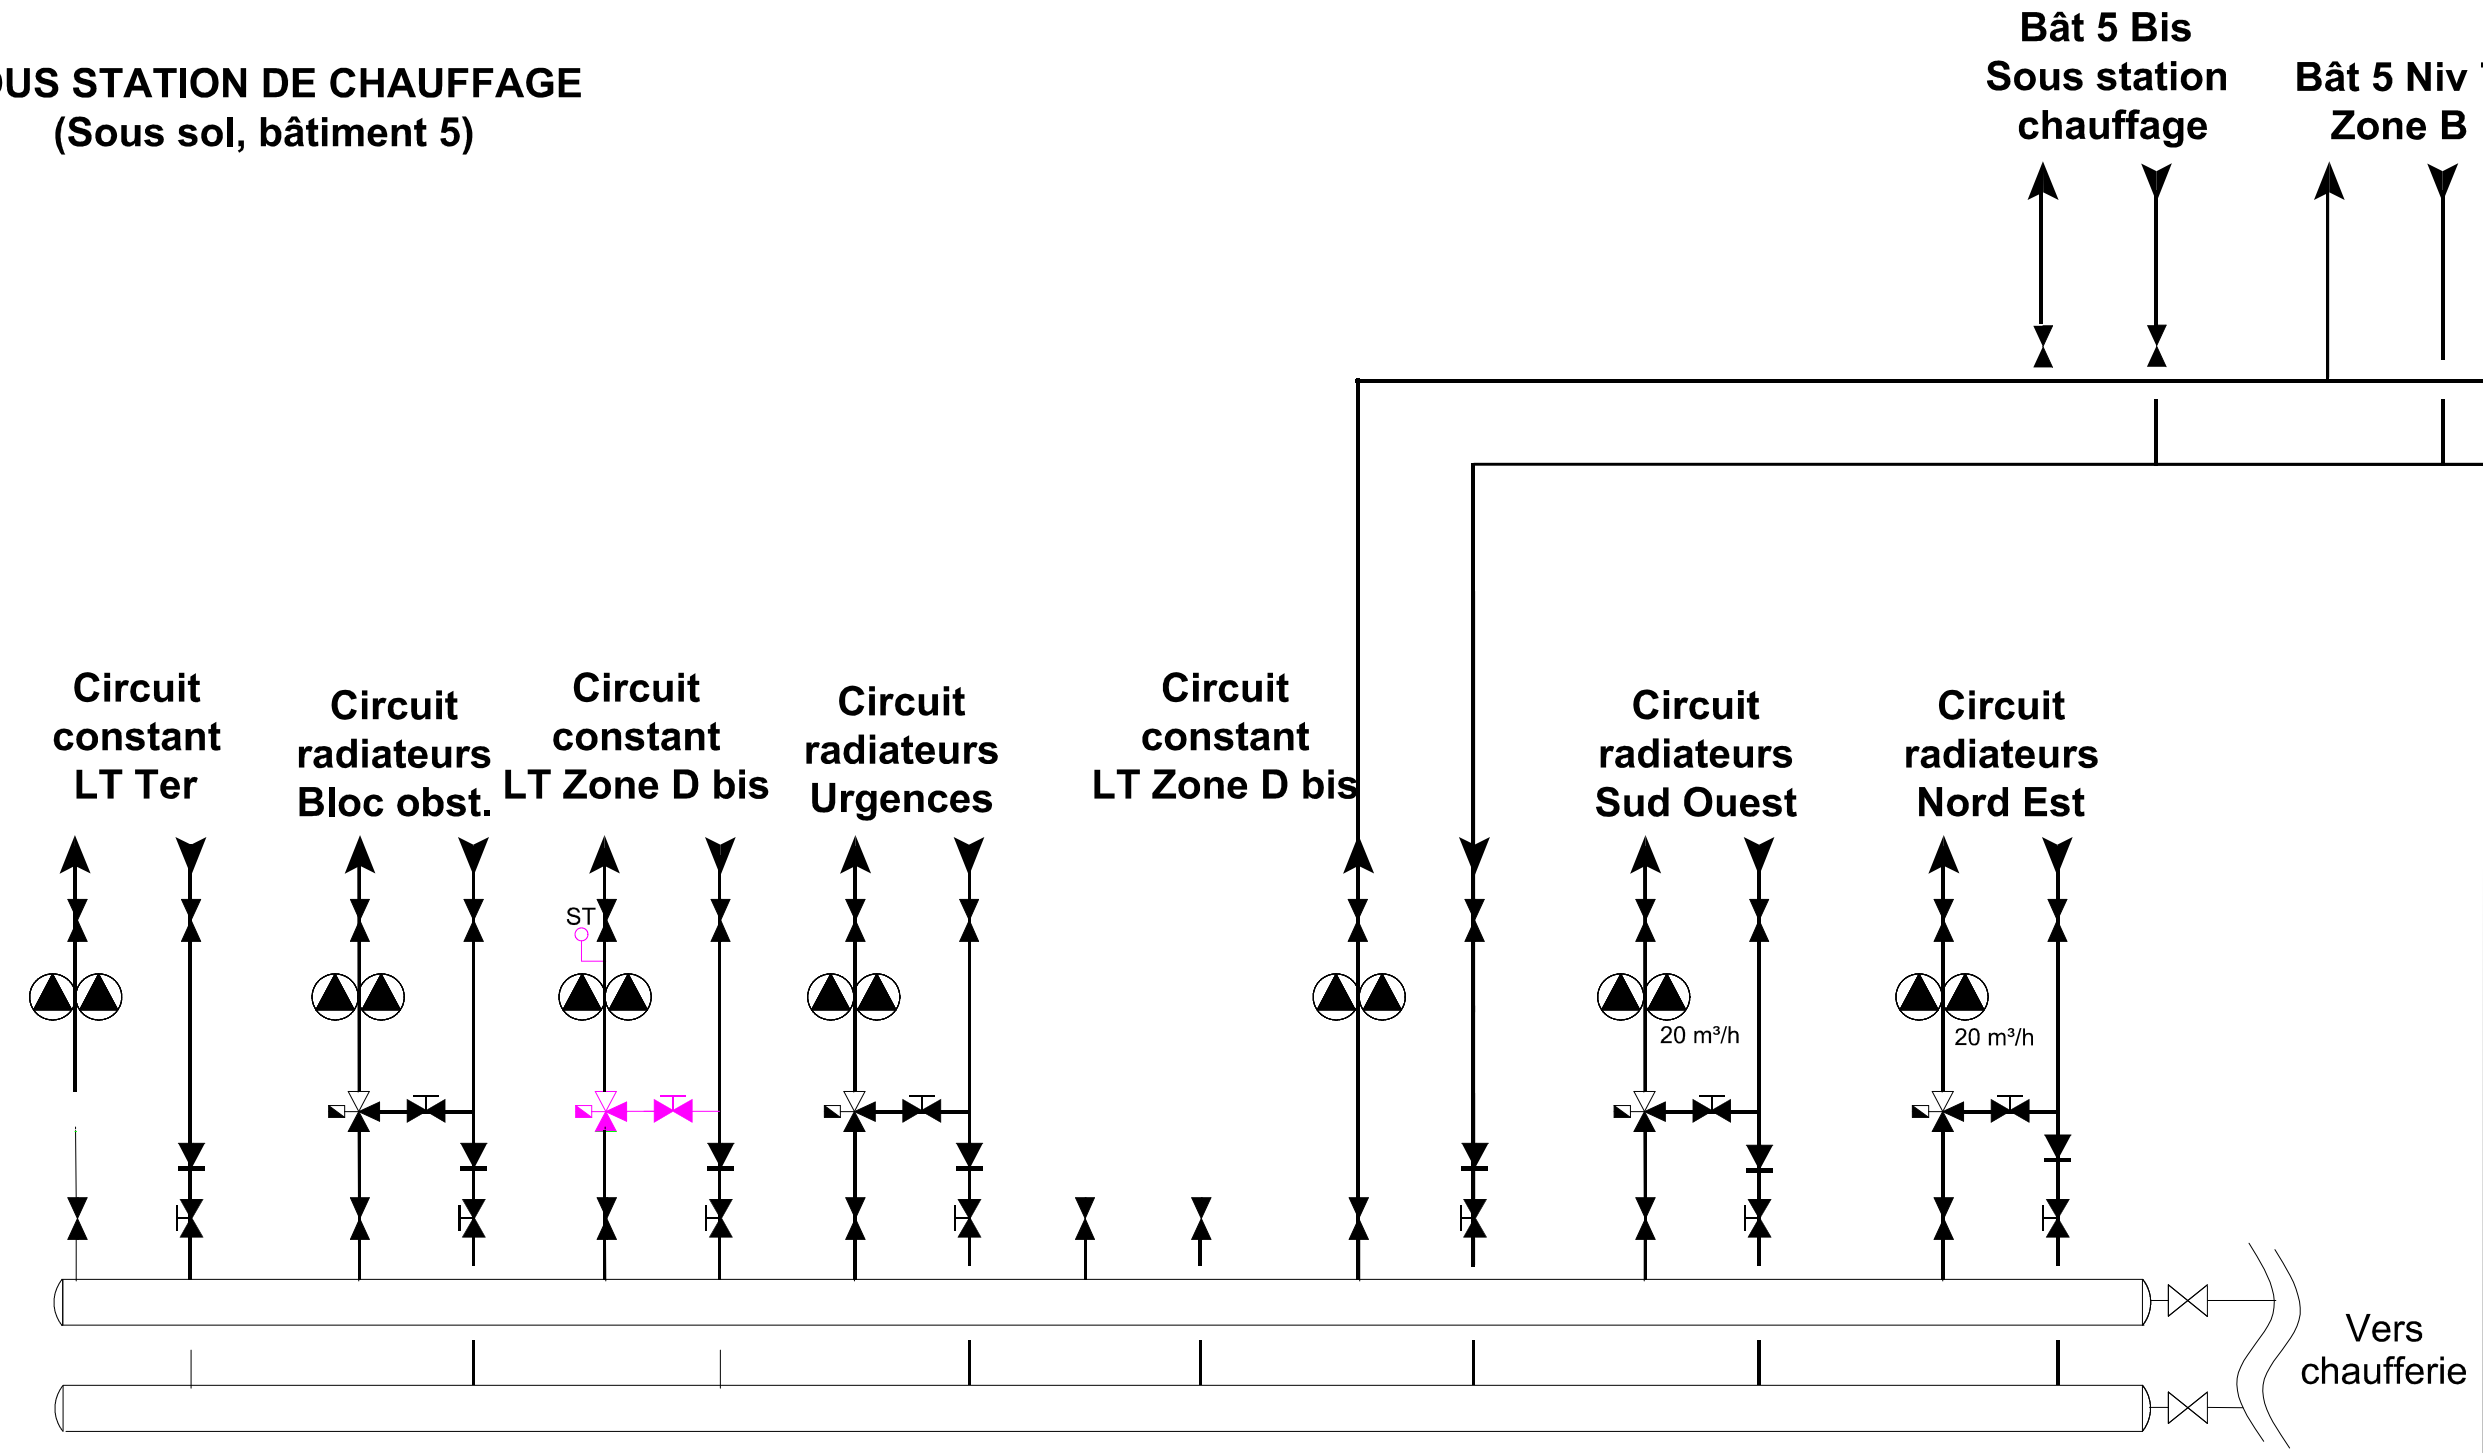

LEGENDE

Réseaux hydraulique existant

Réseau eau de chauffage à créer

BQI Concept
55 Rue Charles Nungesser
ZI de Prat-Pip Nord
29490 GUIPAVAS
Tél : 02.98.03.18.42 - Mobile : 06.88.82.70.19
Mail : bernard.queguiner@bqiconcept.fr

CHU BREST
CENTRE HOSPITALIER UNIVERSITAIRE

Hôpital Morvan - Bâtiment 5 - Sous station chauffage

Ind.	Date	Modification	Visa
A	23/06/2025	Création	-

Designation
SCHEMA DE PRINCIPE
MODIFICATIONS HYDRAULIQUES

N° SCH02 — Page 1/1
Ech. — Format A3
Dessiné par DQ