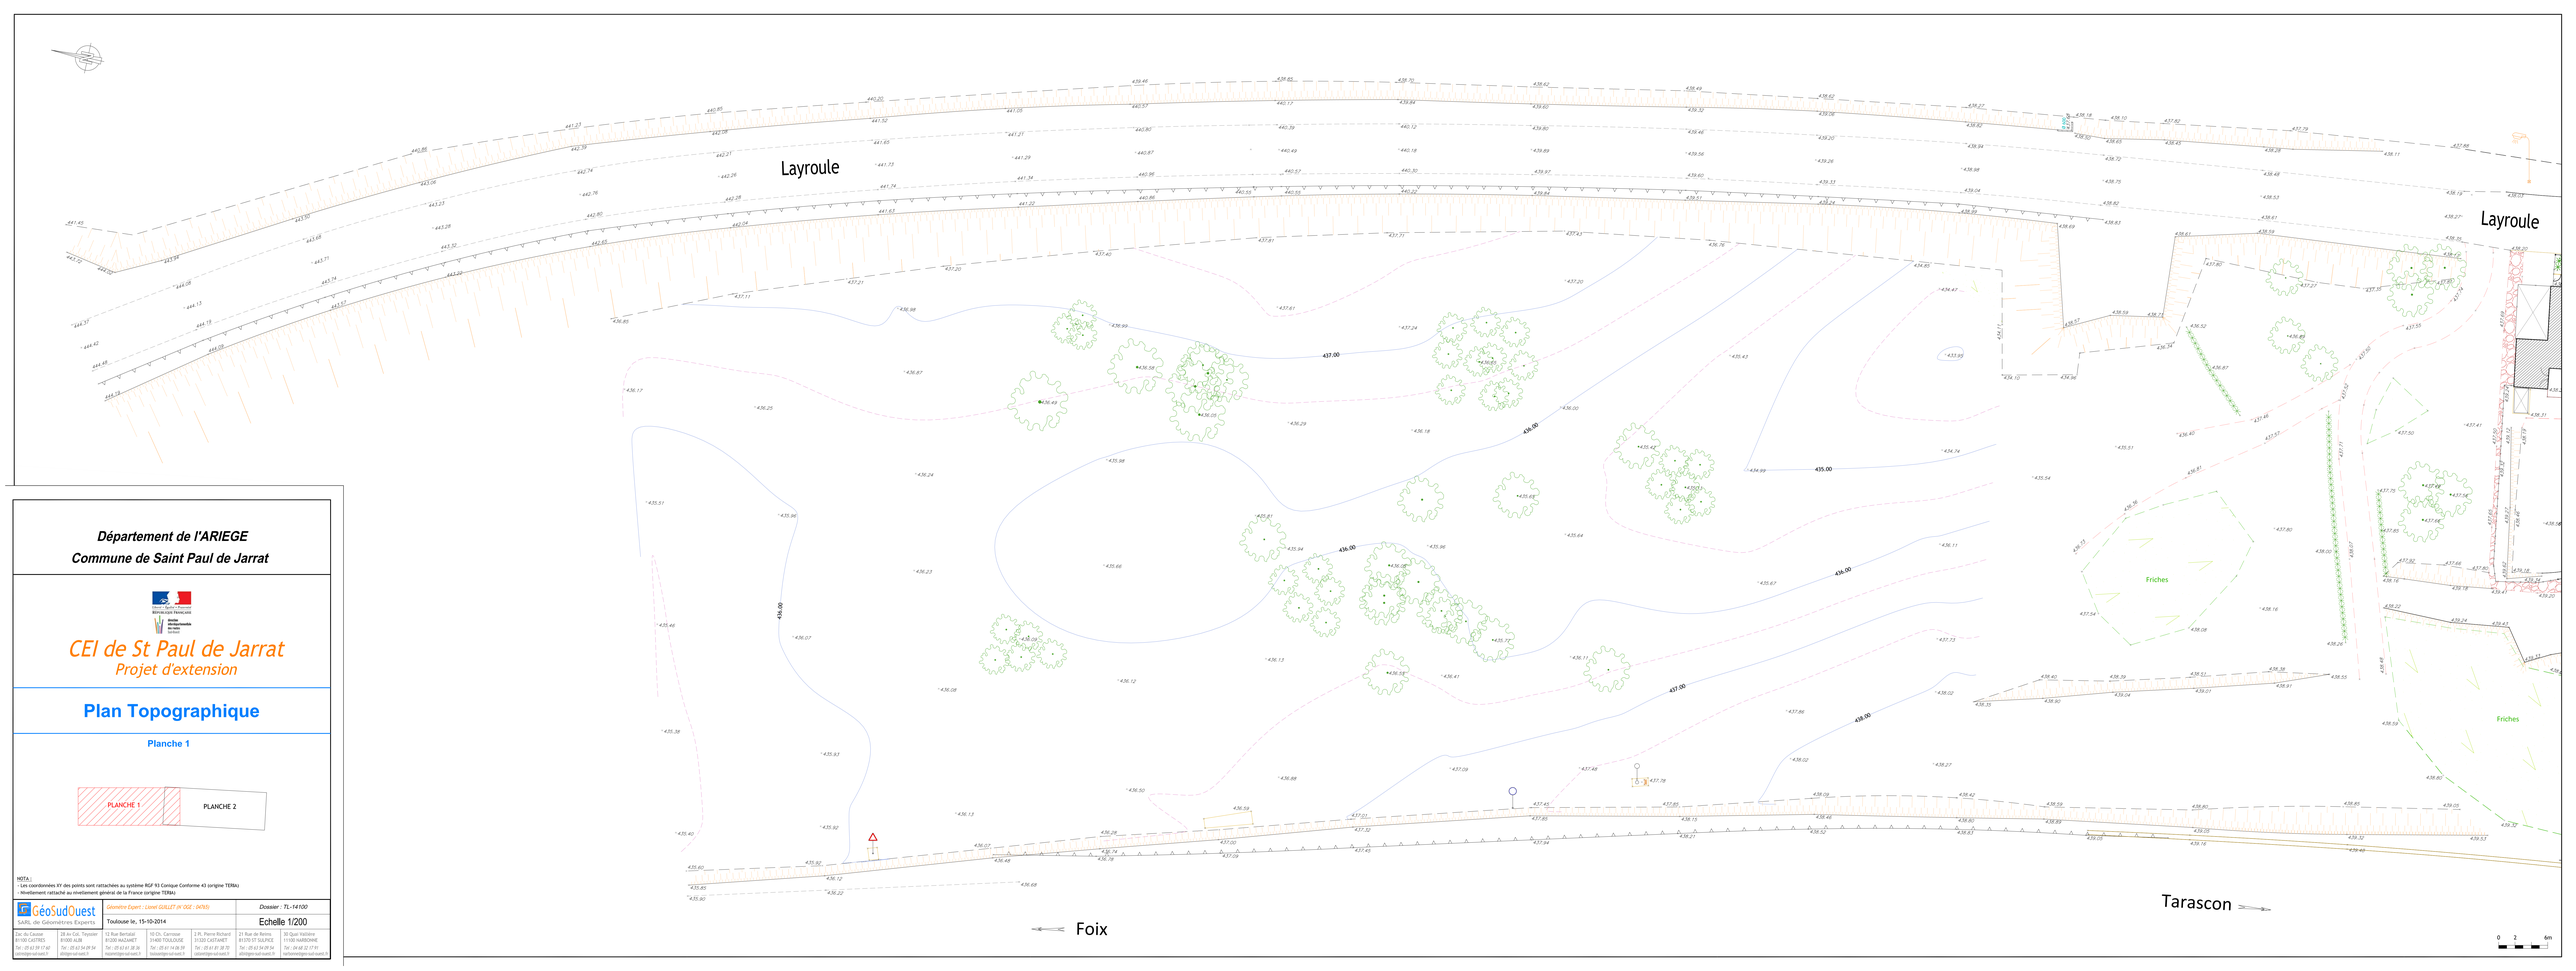


Département de l'ARIEGE

Commune de Saint Paul de Jarrat

Liberté
Égalité
Fraternité
RÉPUBLIQUE FRANÇAISE
Ministère de l'Agriculture, de l'Alimentation et de la Forêt

CEI de St Paul de Jarrat

Projet d'extension

Plan Topographique

Planche 1

PLANCHE 1 | PLANCHE 2

NOTA :
- Les coordonnées XY des points sont rattachées au système RGF 93 Conique Conforme 43 (origine TERIA)
- Nivellement rattaché au nivellement général de la France (origine TERIA)

GéoSudOuest SARL de Géomètres Experts	*Géomètre Expert : Lionel GUILLET IN 'OGE' (INSI)*	*Dossier : TL-14100*
	Toulouse le, 15-10-2014	Echelle 1/200

Zac du Causse 81100 CASTRES Tel : 09 63 59 17 60 cbt@geo-sud-ouest.fr

28 av Col. Teyssier 81000 ALBI Tel : 09 63 54 39 54 alb@geo-sud-ouest.fr

12 Rue Bertaud 81300 MAZAMET Tel : 09 63 61 38 36 mzt@geo-sud-ouest.fr

10 Ch. Carrosse 31400 TOULOUSE Tel : 09 61 14 06 39 tls@geo-sud-ouest.fr

2 Pl. Pierre Richard 31320 CASTANET Tel : 09 61 81 38 70 tls@geo-sud-ouest.fr

21 Rue de Arènes 81370 ST SULPICE Tel : 09 63 54 39 54 alb@geo-sud-ouest.fr

30 Quai Voltère 11100 NARBONNE Tel : 04 68 32 37 91 nbn@geo-sud-ouest.fr