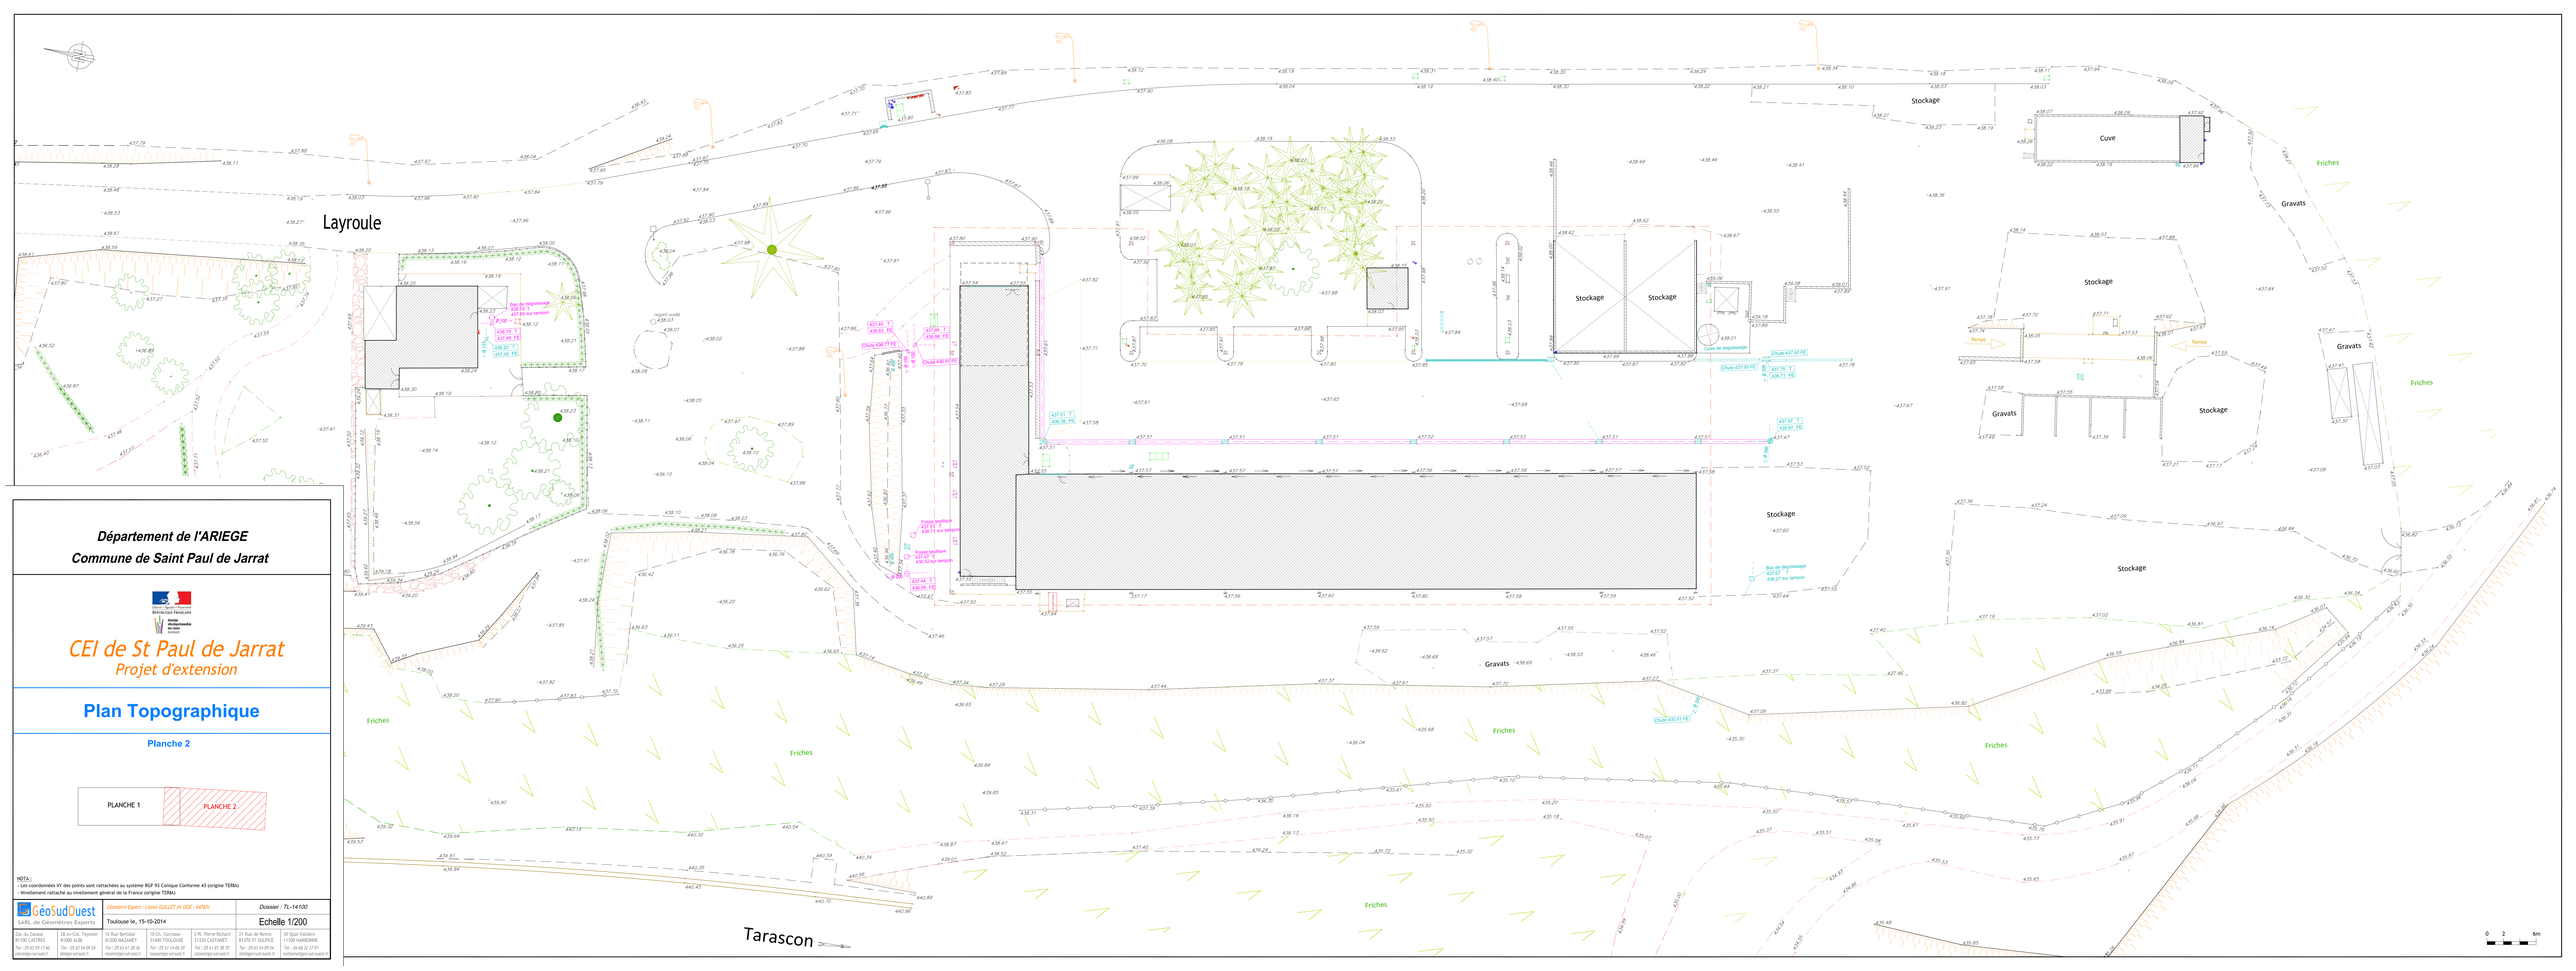


Département de l'ARIEGE

Commune de Saint Paul de Jarrat

Liberté
Égalité
Fraternité
RÉPUBLIQUE FRANÇAISE

CEI de St Paul de Jarrat

Projet d'extension

Plan Topographique

Planche 2

PLANCHE 1 | PLANCHE 2

NOTA :
- Les coordonnées XY des points sont rattachées au système RGF 93 Conique Conforme 43 (origine TERRA)
- Nivellement rattaché au nivellement général de la France (origine TERRA)

GéoSudOuest
SARL de Géomètres Experts

Géomètre Expert : Lionel GUILLET IN 'OGE' (N°67)

Toulouse le, 15-10-2014

Dossier : TL-14100

Echelle 1/200

Zac du Causse
81100 CASTRES
Tel : 05 63 59 17 60
cbt@geo-sud-ouest.fr

28 av Col. Teyssier
81000 ALBI
Tel : 05 63 54 39 54
alb@geo-sud-ouest.fr

12 Rue Bertaud
81300 MAZAMET
Tel : 05 63 61 38 56
mzm@geo-sud-ouest.fr

10 Ch. Carrosse
31400 TOULOUSE
Tel : 05 61 14 26 39
tls@geo-sud-ouest.fr

2 PL. Pierre Richard
31320 CASTANET
Tel : 05 61 81 38 70
tls@geo-sud-ouest.fr

21 Rue de Rémy
81370 ST SULPICE
Tel : 05 63 54 09 54
sls@geo-sud-ouest.fr

30 Quai Voltaire
11100 NARBONNE
Tel : 04 68 32 17 91
nbn@geo-sud-ouest.fr

0 2 6m