Liberté • Égalité • Fraternité
RÉPUBLIQUE FRANÇAISE
direction interdépartementale des routes Sud-Ouest


Commune de SAINT PAUL DE JARRAT (09)

Lieu-dit "Layroule"

CEI - Projet d'extension


Profils en travers

PROFIL n°1

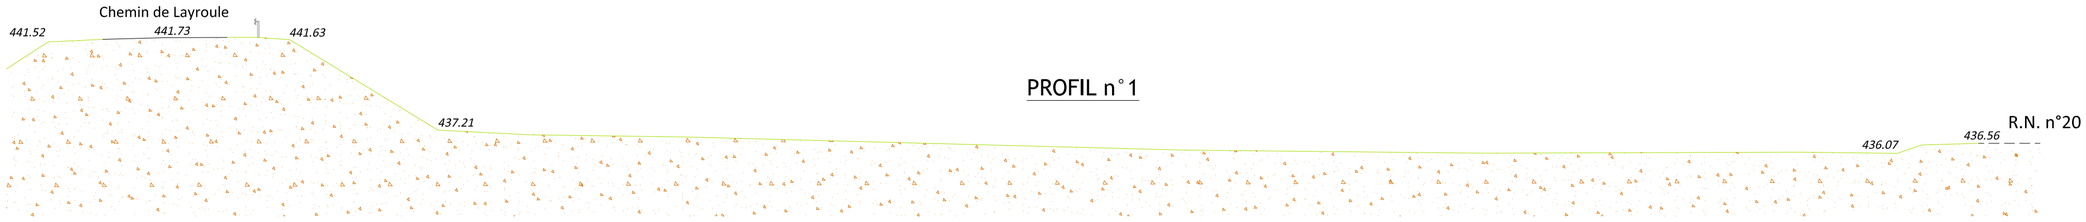


PC = 430m

PROFIL n°2

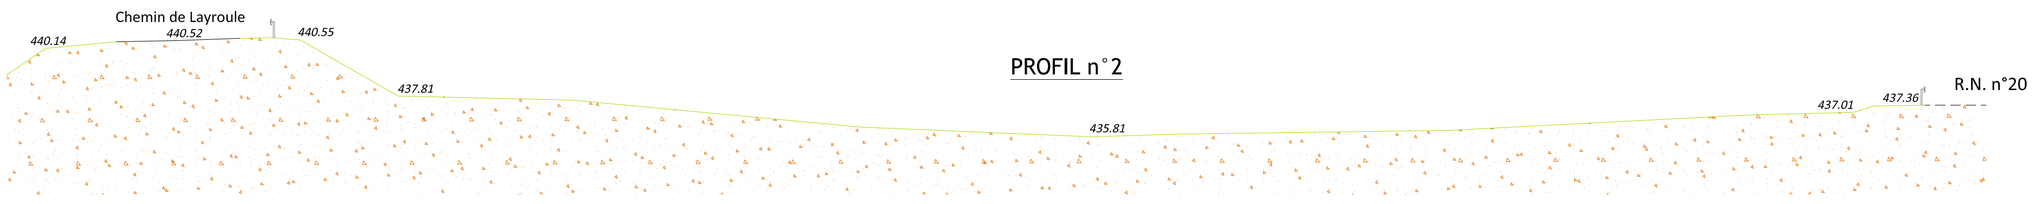


PC = 430m

PROFIL n°3

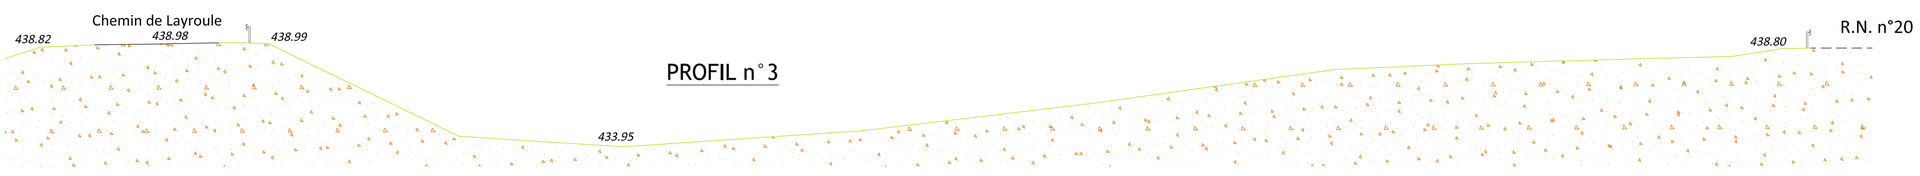

PC = 430m

Plan de situation (sans échelle)

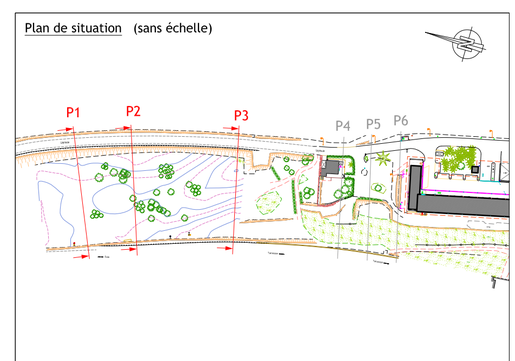

GéoSudOuest
SARL de Géomètres Experts

Géomètre Expert : Lionel GUILLET (N°OGE : 04765)

Toulouse, le 15-10-2014

Dossier : TL-14100

Echelle 1/200

Zac du Causse
81100 CASTRES
Tel : 05 63 59 17 60
castres@geo-sud-ouest.fr

28 Av Col. Teyssier
81000 ALBI
Tel : 05 63 54 09 54
albi@geo-sud-ouest.fr

12 Rue Bertalaï
81200 MAZAMET
Tel : 05 63 61 38 36
mazamet@geo-sud-ouest.fr

10 Ch. Carrosse
31400 TOULOUSE
Tel : 05 61 14 06 59
toulouse@geo-sud-ouest.fr

2 Pl. Pierre Richard
31320 CASTANET
Tel : 05 61 81 38 70
castanet@geo-sud-ouest.fr

21 Rue de Reims
81370 ST SULPICE
Tel : 05 63 54 09 54
albi@geo-sud-ouest.fr

30 Quai Vallière
11100 NARBONNE
Tel : 04 68 32 17 91
narbonne@geo-sud-ouest.fr

NOTA :

- Nivellement rattaché au nivellement général de la France (origine : TERIA)

0 2 6m