
**Commune de SAINT PAUL DE JARRAT (09 )**

*Lieu-dit "Layroule"*


*CEI - Projet d'extension*

# Profils en travers


## PROFIL n°4

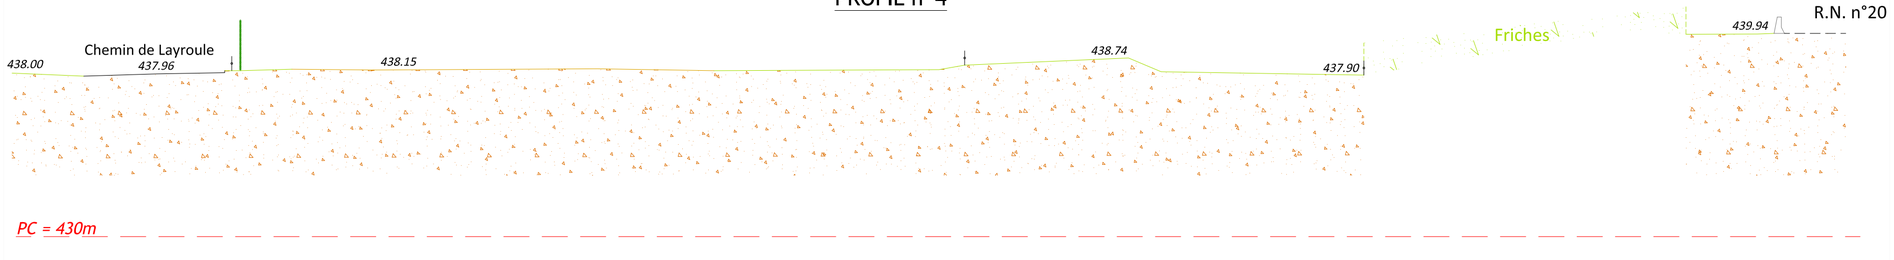



## PROFIL n°5

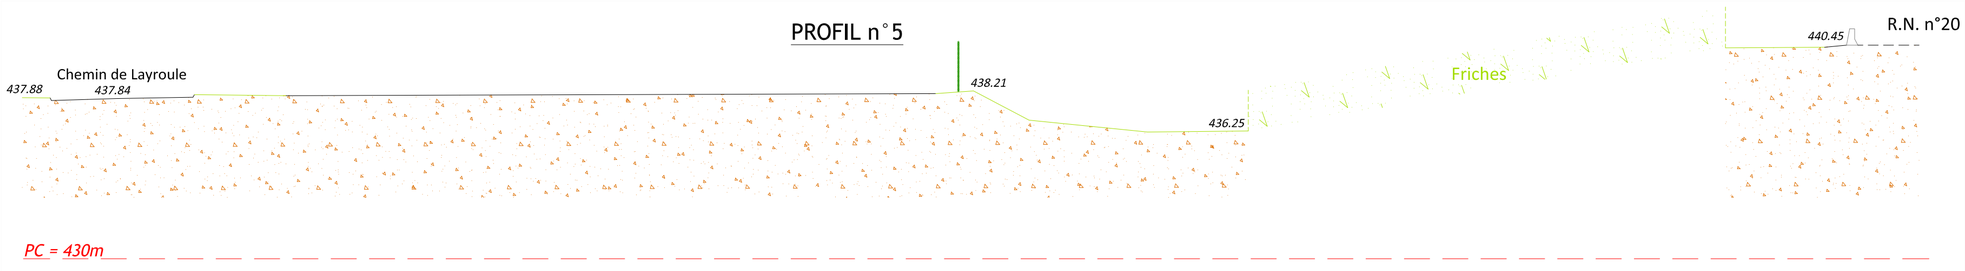


Plan de situation (sans échelle)

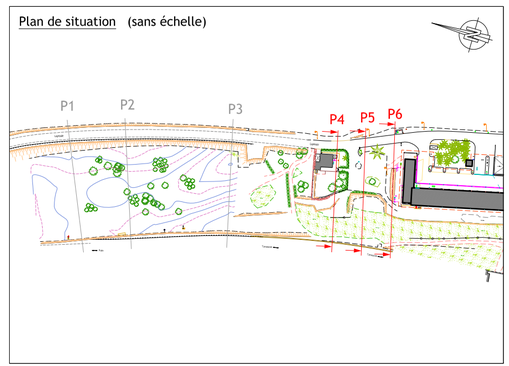


## PROFIL n°6

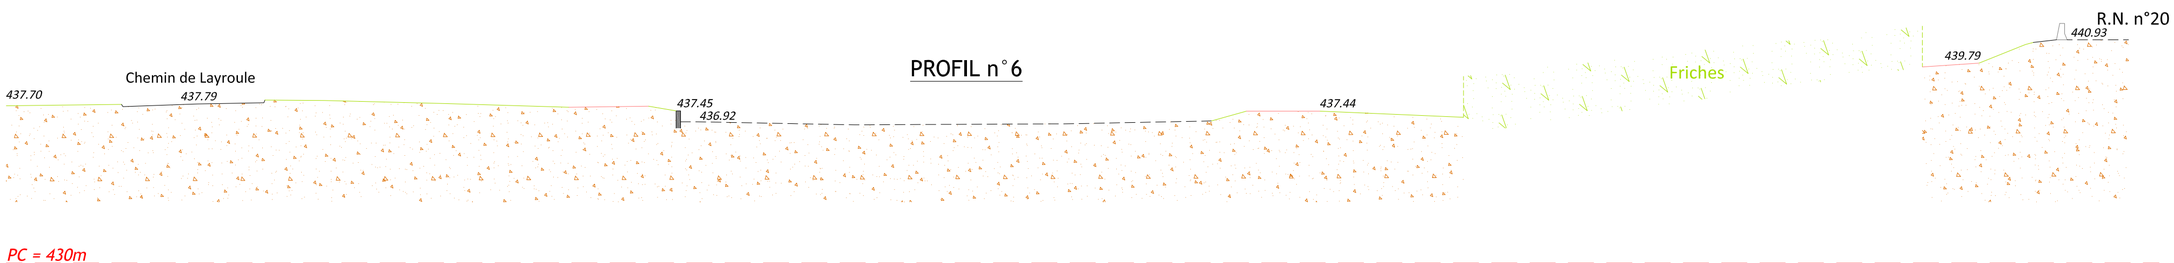



GéoSudOuest
SARL de Géomètres Experts

*Géomètre Expert : Lionel GUILLET (N°OGE : 04765)*

Toulouse, le 15-10-2014

*Dossier : TL-14100*

Echelle 1/200

| Zac du Causse | 28 Av Col. Teyssier | 12 Rue Bertalaï | 10 Ch. Carrosse | 2 Pl. Pierre Richard | 21 Rue de Reims | 30 Quai Vallière |
|---|---|---|---|---|---|---|
| 81100 CASTRES | 81000 ALBI | 81200 MAZAMET | 31400 TOULOUSE | 31320 CASTANET | 81370 ST SULPICE | 11100 NARBONNE |
| *Tel : 05 63 59 17 60* | *Tel : 05 63 54 09 54* | *Tel : 05 63 61 38 36* | *Tel : 05 61 14 06 59* | *Tel : 05 61 81 38 70* | *Tel : 05 63 54 09 54* | *Tel : 04 68 32 17 91* |
| castres@geo-sud-ouest.fr | albi@geo-sud-ouest.fr | mazamet@geo-sud-ouest.fr | toulouse@geo-sud-ouest.fr | castanet@geo-sud-ouest.fr | albi@geo-sud-ouest.fr | narbonne@geo-sud-ouest.fr |


NOTA :

- Nivellement rattaché au nivellement général de la France (origine : TERIA)

0 2 6m