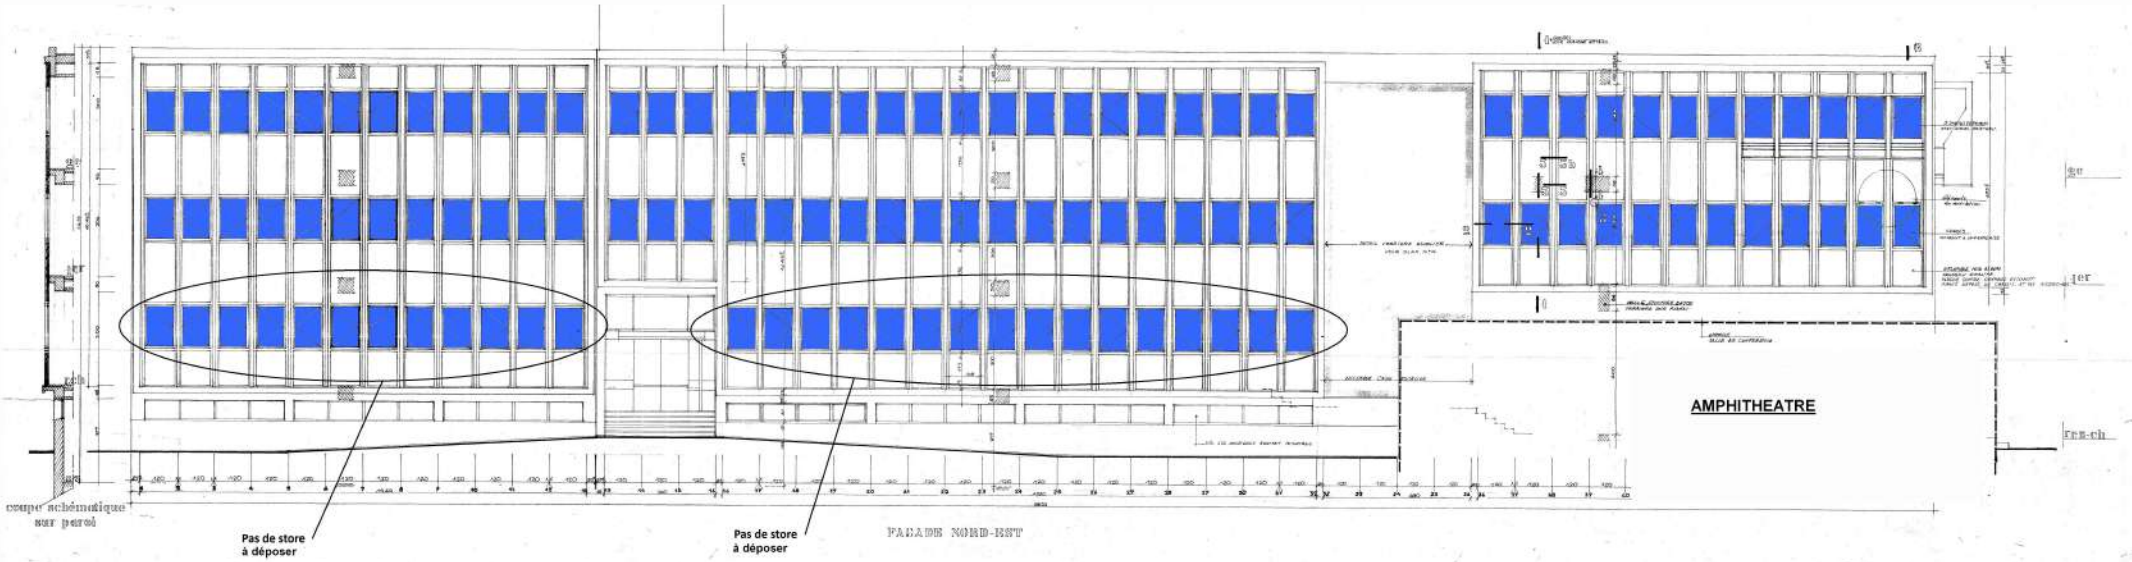


114 stores 106x140cm

cea	Bâtiment : B	Date : 09/11/2026	Ind. 0
	Désignation : PLAN DE FACADES NORD-EST		
	Référence : 26-11-002575_ANNEXE-001_PLAN		