SON-02 | Étages — aciers, appuis, planchers et charges


Programme de reconnaissance pour L-01 / L-02 / T-01, R-100 / R-80 et J-01.

PROJET — SYNTHÈSE DES DISPOSITIONS ET PRESCRIPTIONS

RDC — appuis du plancher R+1



Plancher bas R+2 — solives et cloison sous-jacente

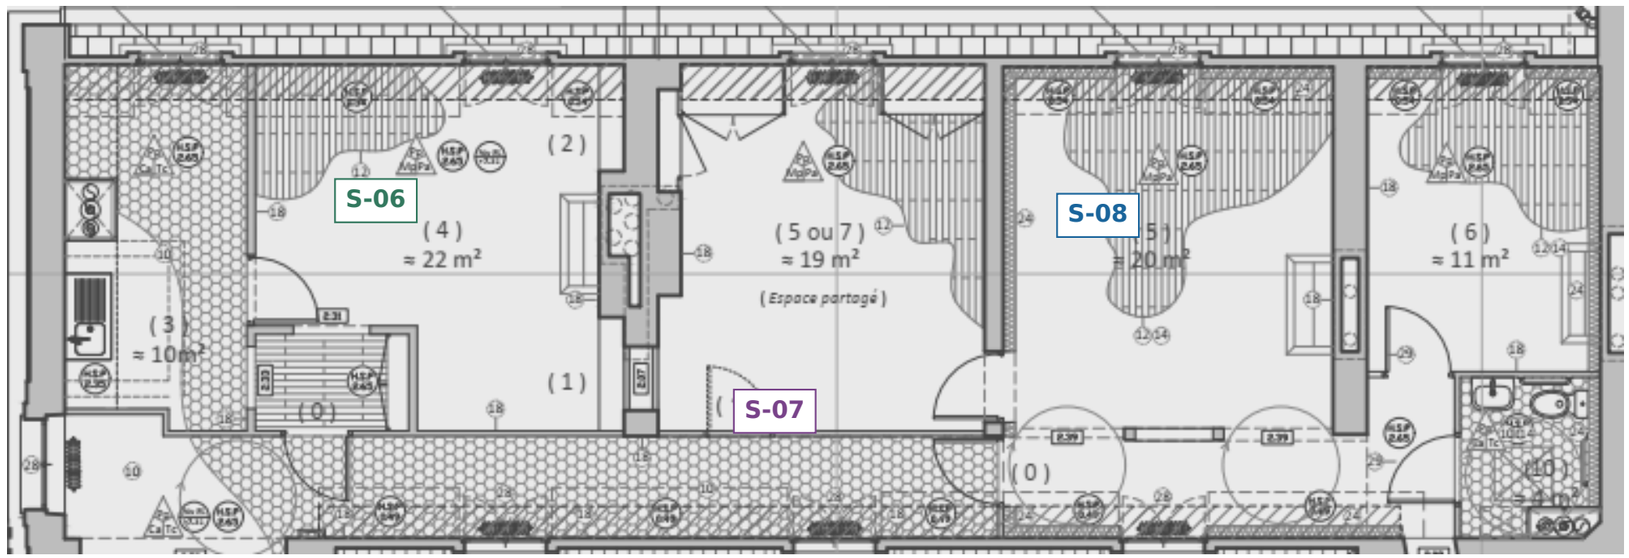

S-03 / S-04 — ACIER ANCIEN

Essais de traction, identification métallurgique et composition incluant le carbone. Définir des lots homogènes ; qualifier la soudabilité avec les plats S355. Relever les dimensions réelles : la seule largeur de semelle ne suffit pas à identifier un IPE.

S-05 / S-09 — APPUIS

Reconnaître pierre, brique, joints et remplissages des murs d’appui. Documenter la transmission des réactions verticales positives et négatives. Relever profondeurs utiles, proximité des baies, état des trumeaux et capacité des ancrages.

S-06 — COMPLEXE DE PLANCHER

Mesurer les couches, le poids des remplissages et plafonds, l’orientation des lambourdes, leurs appuis sur les solives et le maintien latéral du métal. Réorganiser les lambourdes sans charger directement l’aire en plâtre.

S-07 / S-08 — CLOISON ET USAGE

Identifier l’ossature en pan de bois, son état et sa stabilité hors plan avant le joint J-01. Relever cheminées, cloisons, équipements, vitrines et charges ponctuelles ; arrêter leurs implantations et masses avec l’exploitant.