

Bloc-Porte VITRE BI-AFFLEURANT
GLASS CONTOUR
toute hauteur + plinthe rétractable
42 dB (Rw+C)

CLOISON CADENCE - HUISSERIE CADENCE

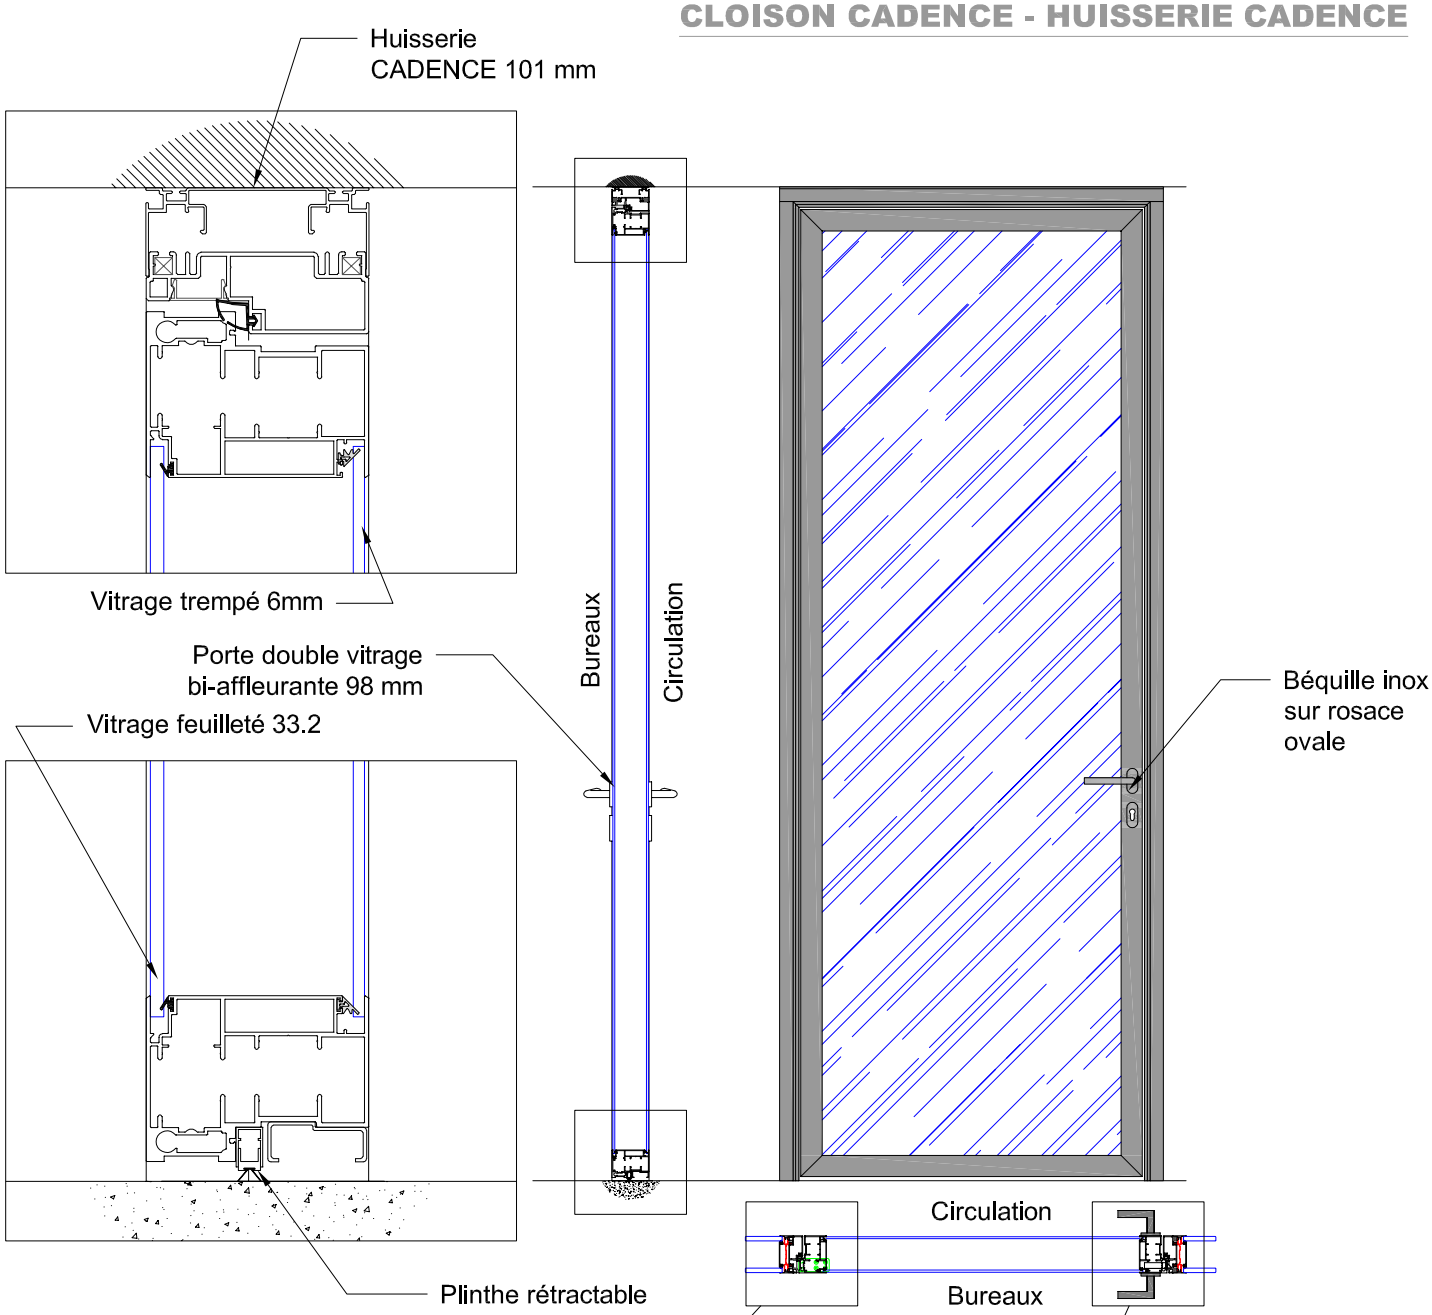

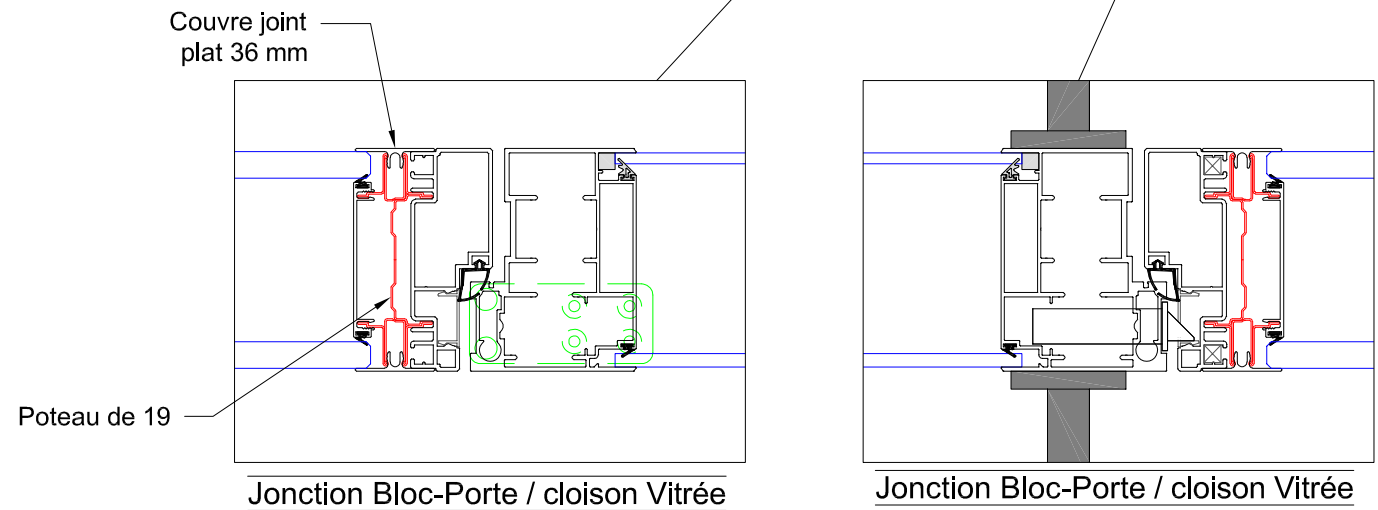

Jonction Bloc-Porte / cloison Vitrée

Jonction Bloc-Porte / cloison Vitrée