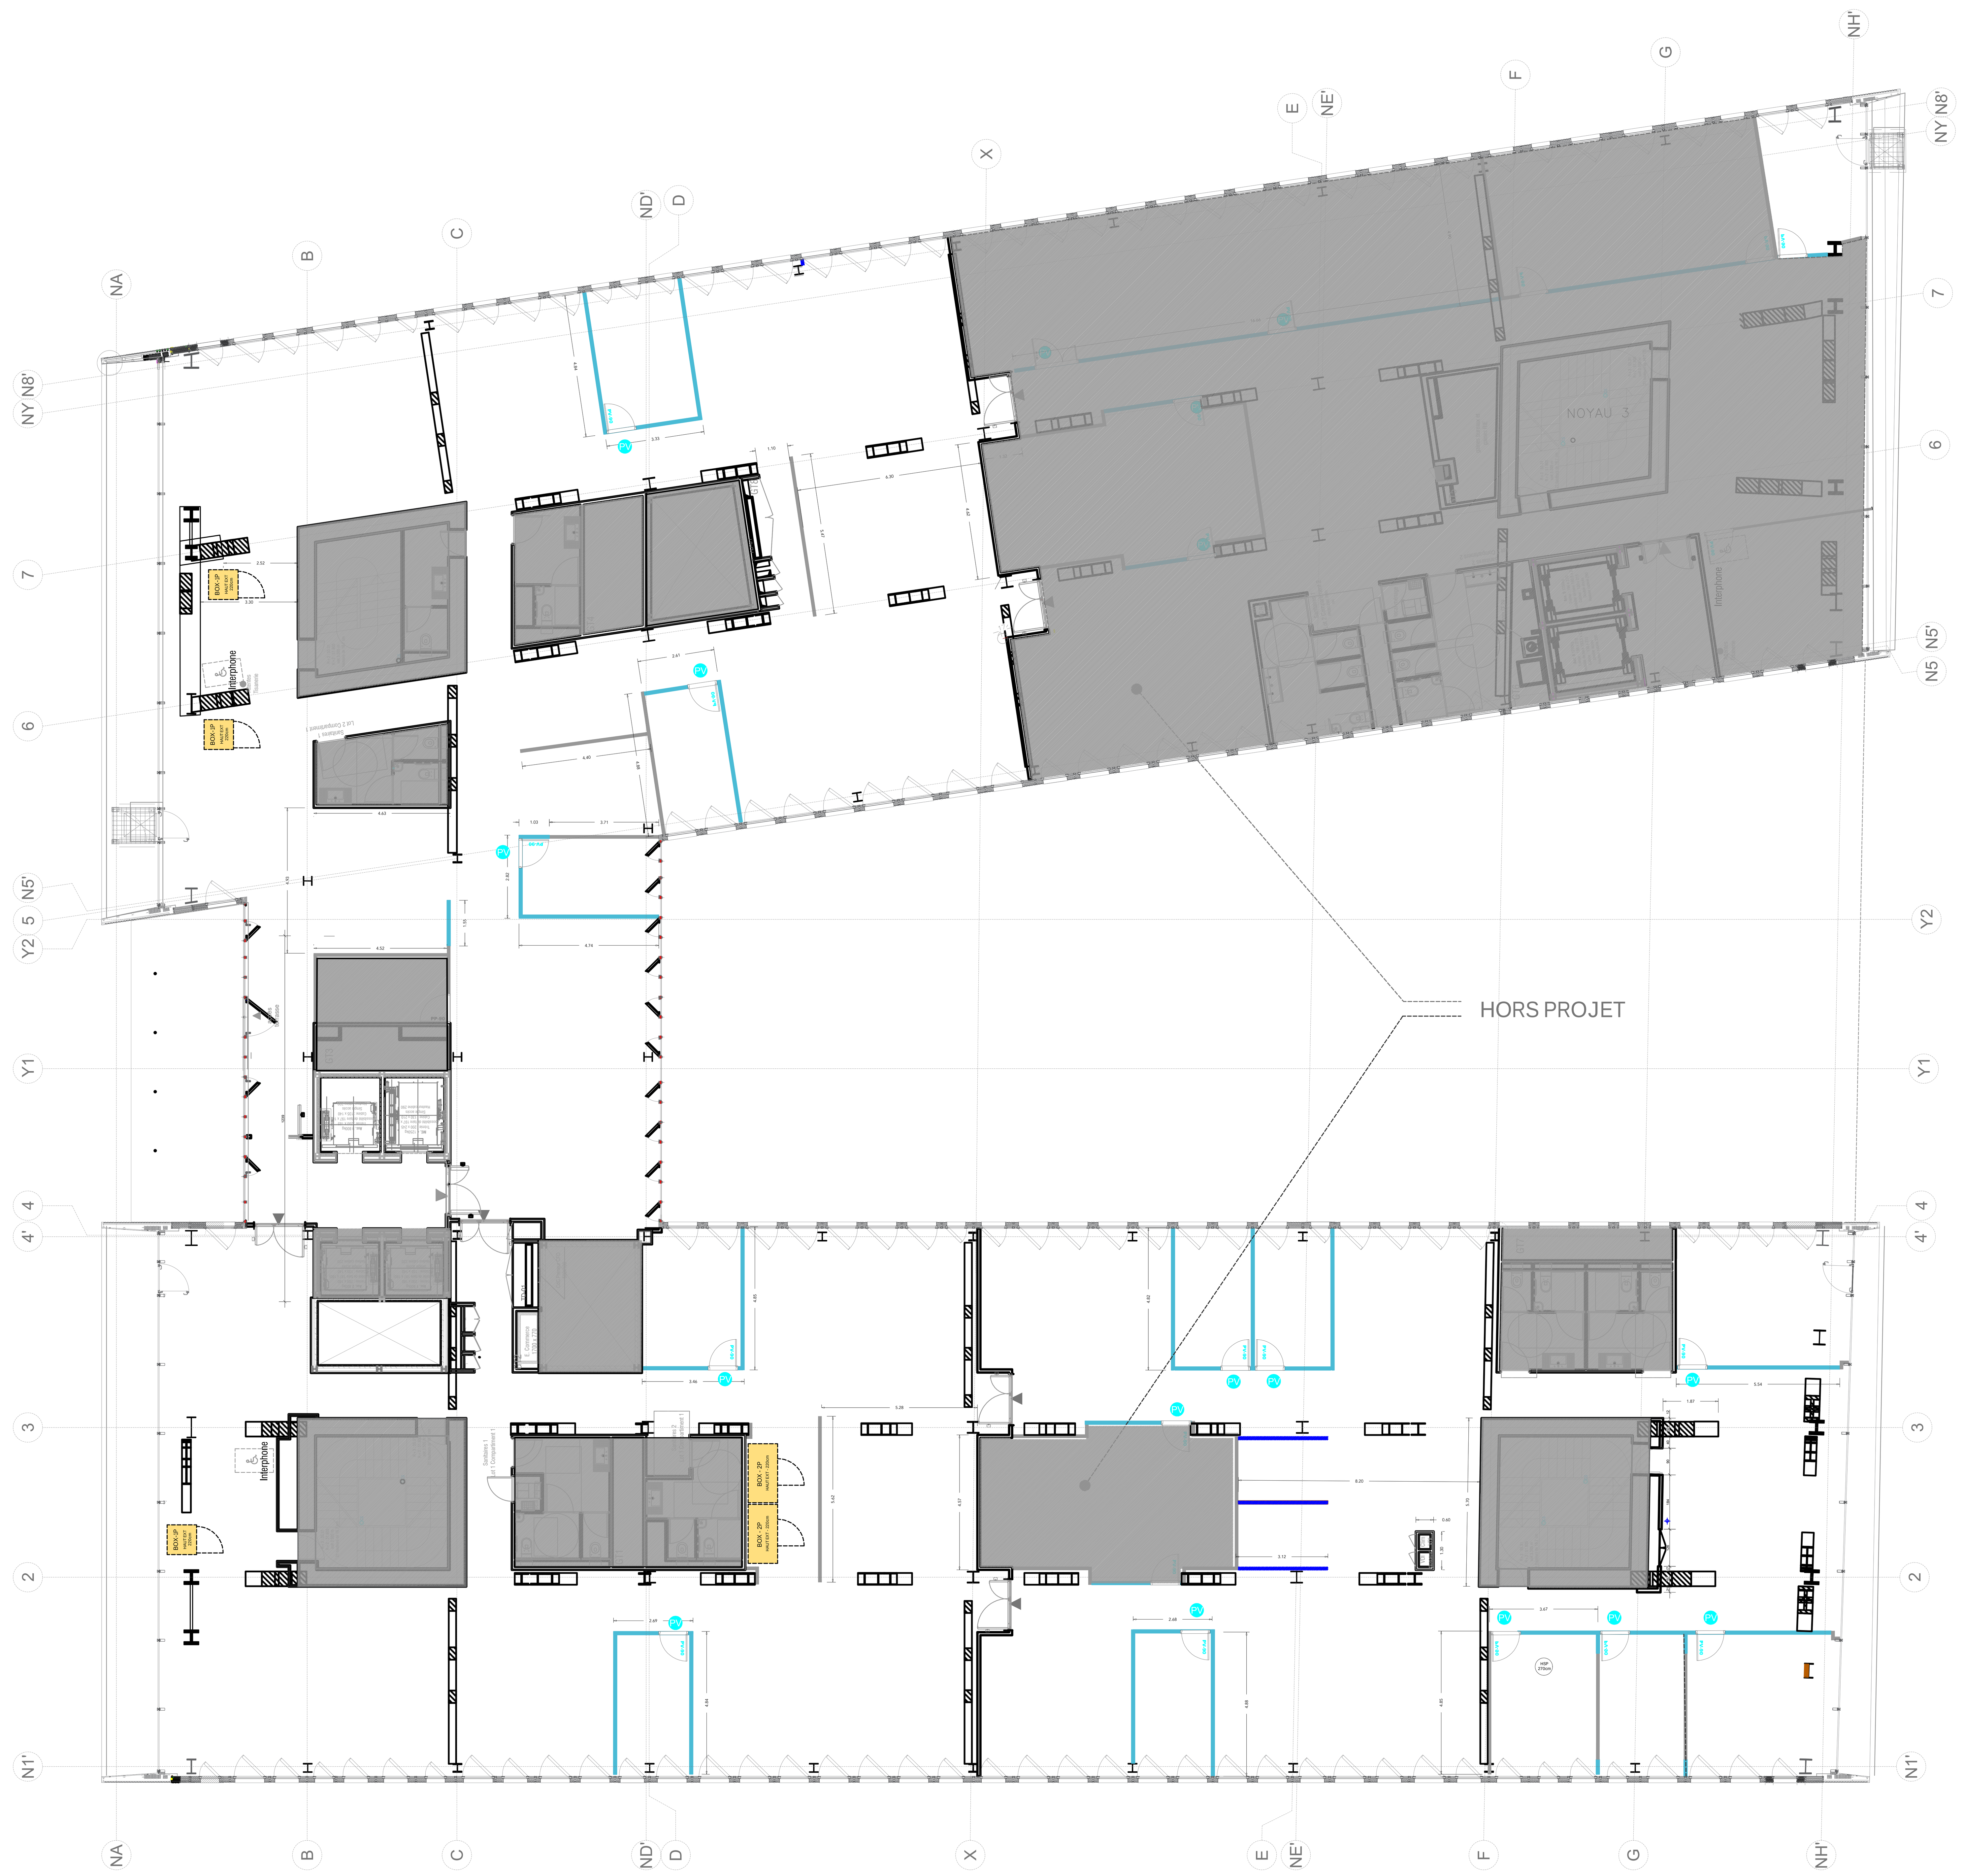


DEPOSE

Sol moquette non collé (poisse) à déposer + Mise en décharge

Cloison à déposer + Mise en décharge

Cloison à déposer + Réutiliser

EXISTANT

Cloison amovible double vitrage existante

Cloison amovible pleine éxistante

Cloison et doublage en Placo-plâtre éxistante

H 180 Cloison amovible pleine existante hauteur 180 cm

PROJET

Cloison amovible double vitrage neuve

100 Cloison amovible double vitrage réutilisée

Cloison amovible pleine neuve

102 Cloison amovible pleine réutilisée

H 220 Cloison amovible pleine neuve hauteur 220 cm

Cloison en BA13 pleine neuve

Cloison Coupe feu 1 H

Doublage acoustique PET

panneau Ecri-mur aimenté en verre

Moquette neuve a poser

Dalles LVT plombant neuve

Film de vitro-phanie dégradé ver le haut blanc

Peinture mural

CFO_CFA

Commande éclairage

Suspension X 11

Rail de 3 spots

Rail de 2 spots

Nourice CFO CFA à déplacer

Nouveau détecteur de présence

Studio Paname

Maitre d'ouvrage: **CNM**	Date : 28/10/2026
ADRESSE	
Centre national de la musique 151-157 avenue de France 75013 Paris	État existant, cloisonnement

PHASE	INDICE	ECHELLE	TITRE
DCE	1	Echelle :1/100	DCE-ARC-002

Ces plans sont propriétés de STUDIO PANAME.
Ce ne sont pas des plans d'executions
Les mesures sont indicatives, à ne pas prendre comme plans d'execution ou plans de travaux dans aucun cas.