
Maison du Parc Amazonien de Guyane à Papaichton Maître d'Ouvrage Parc Amazonien de Guyane	Plan carrelage	PRO-DCE5 Ind0	PRO-DCE 1:100 Page :

Date	Indice	Modifications
14/09/2022	0	Première diffusion

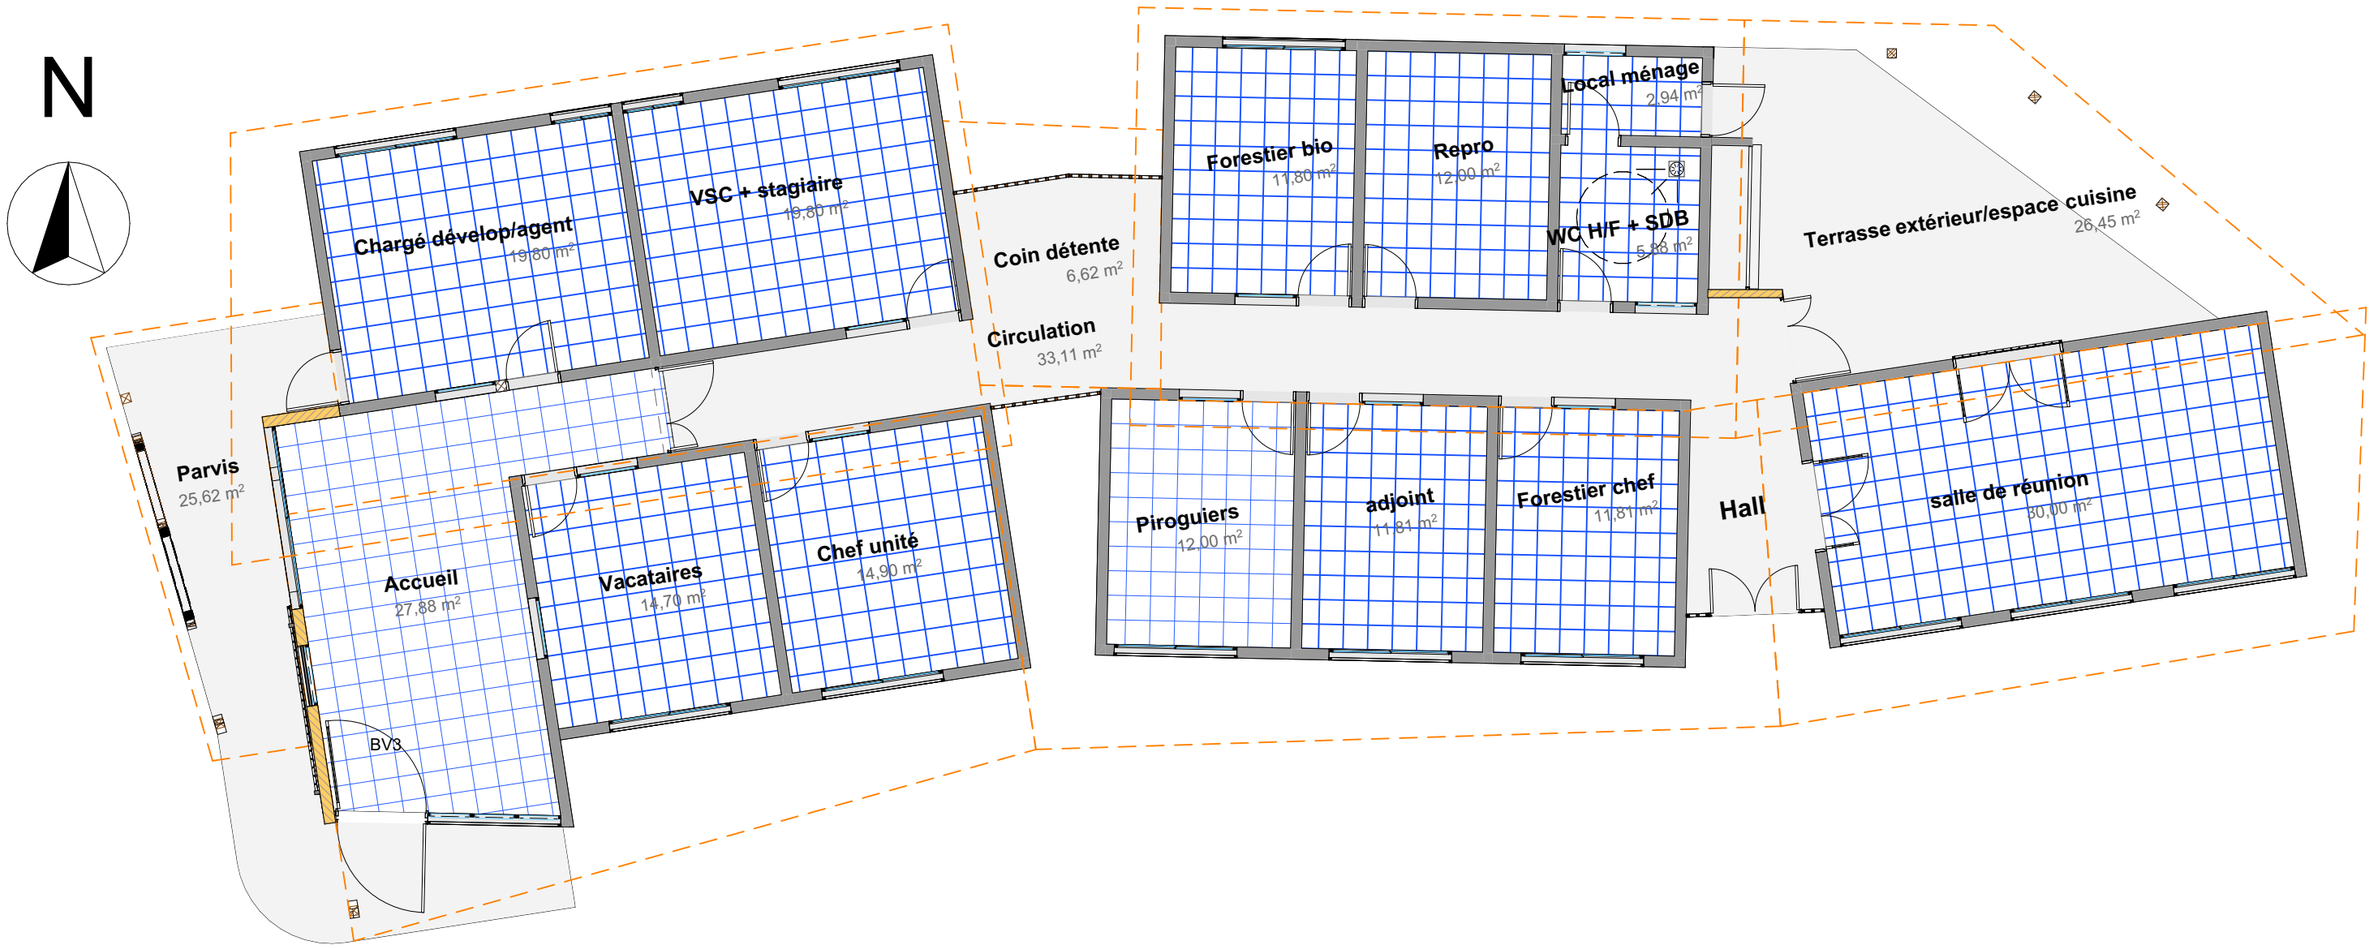

	Carrelage 40x40 grès cérame
	Béton balayé (Carrelage anti-dérapant en option)