

	Cafeteria	106,32 m²
		106,32 m²
	Circulation Principale	107,72 m²
	Stockage	6,67 m²
	Cuisine RIE	35,78 m²
		150,16 m²
	LT immeuble	6,35 m²
	Extérieurs	66,72 m²
		73,07 m²
		329,56 m²

Institut Mines-Télécom

IMT Les Mines d'Alès
6 Av. de Clavières,
30100 Alès
Bât. A Campus Claudie Haigneré

Lot : AME

Indice : 01

Date : 17/09/2026

Plan Microzoning R00

EMETTEUR	N° PROJET	PROJET	PHASE	LOT	N° DOC	ECHELLE	FORMAT
COLLIERS	0000000000	---	---	AME	A12.00	1 : 100	A3

Colliers International
10 Cours Verdun Rambaud
69002 LYON

Document non contractuel, les hypothèses d 'implantation seront définitivement retenues sous réserve de validation du bureau de contrôle et de faisabilité technique.
DOCUMENT GRAPHIQUE PROPRIETE DE LA SOCIETE COLLIERS, INTERDICTION DE FAIRE DES COPIES, MEME PARTIELLES, SANS ACCORD PREALABLE



IMT Les Mines d'Alès
6 Av. de Clavières,
30100 Alès
Bât. A Campus Claudie Haigneré

Lot : AME

Indice : 01

Date : 17/09/2026


Plan d'amenagement R00

EMETTEUR	N° PROJET	PROJET	PHASE	LOT	N° DOC	ECHELLE	FORMAT
COLLIERS	0000000000	---	---	AME	A20.00	1 : 100	A3

Colliers International
10 Cours Verdun Rambaud
69002 LYON

Document non contractuel, les hypothèses d 'implantation seront définitivement retenues sous réserve de validation du bureau de contrôle et de faisabilité technique.
DOCUMENT GRAPHIQUE PROPRIETE DE LA SOCIETE COLLIERS, INTERDICTION DE FAIRE DES COPIES, MEME PARTIELLES, SANS ACCORD PREALABLE

QTE-A10.00-SUR-R00_surface...	
	265,82 m²

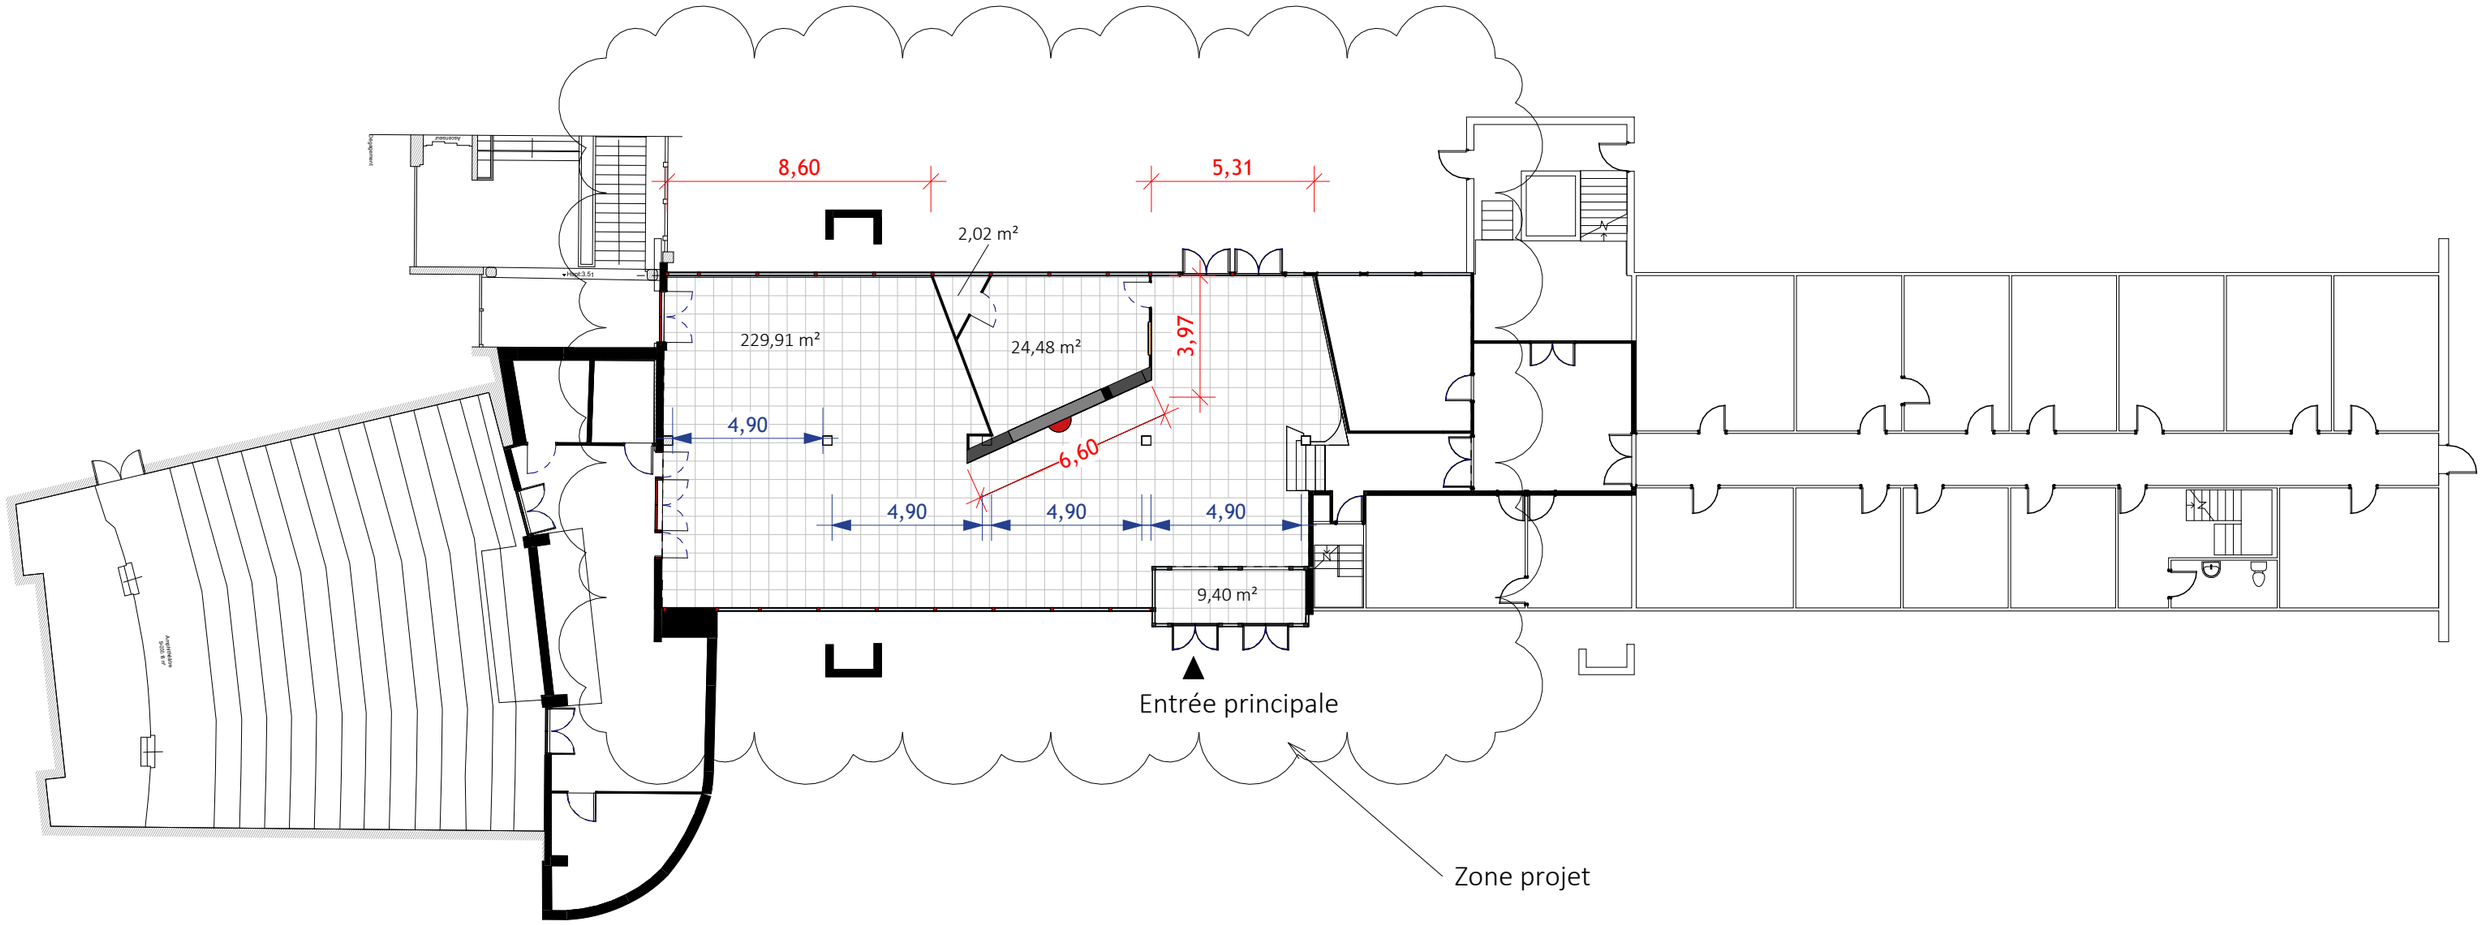

IMT Les Mines d'Alès
6 Av. de Clavières,
30100 Alès
Bât. A Campus Claudie Haigneré

Lot : EXI

Indice : 01


Date : 17/09/2026

Plan existant R00

EMETTEUR	N° PROJET	PROJET	PHASE	LOT	N° DOC	ECHELLE	FORMAT
COLLIERS	0000000000	---	---	EXI	A10.00	1 : 200	A3

Document non contractuel, les hypothèses d 'implantation seront définitivement retenues sous réserve de validation du bureau de contrôle et de faisabilité technique.
DOCUMENT GRAPHIQUE PROPRIETE DE LA SOCIETE COLLIERS, INTERDICTION DE FAIRE DES COPIES, MEME PARTIELLES, SANS ACCORD PREALABLE

Colliers International
10 Cours Verdun Rambaud
69002 LYON

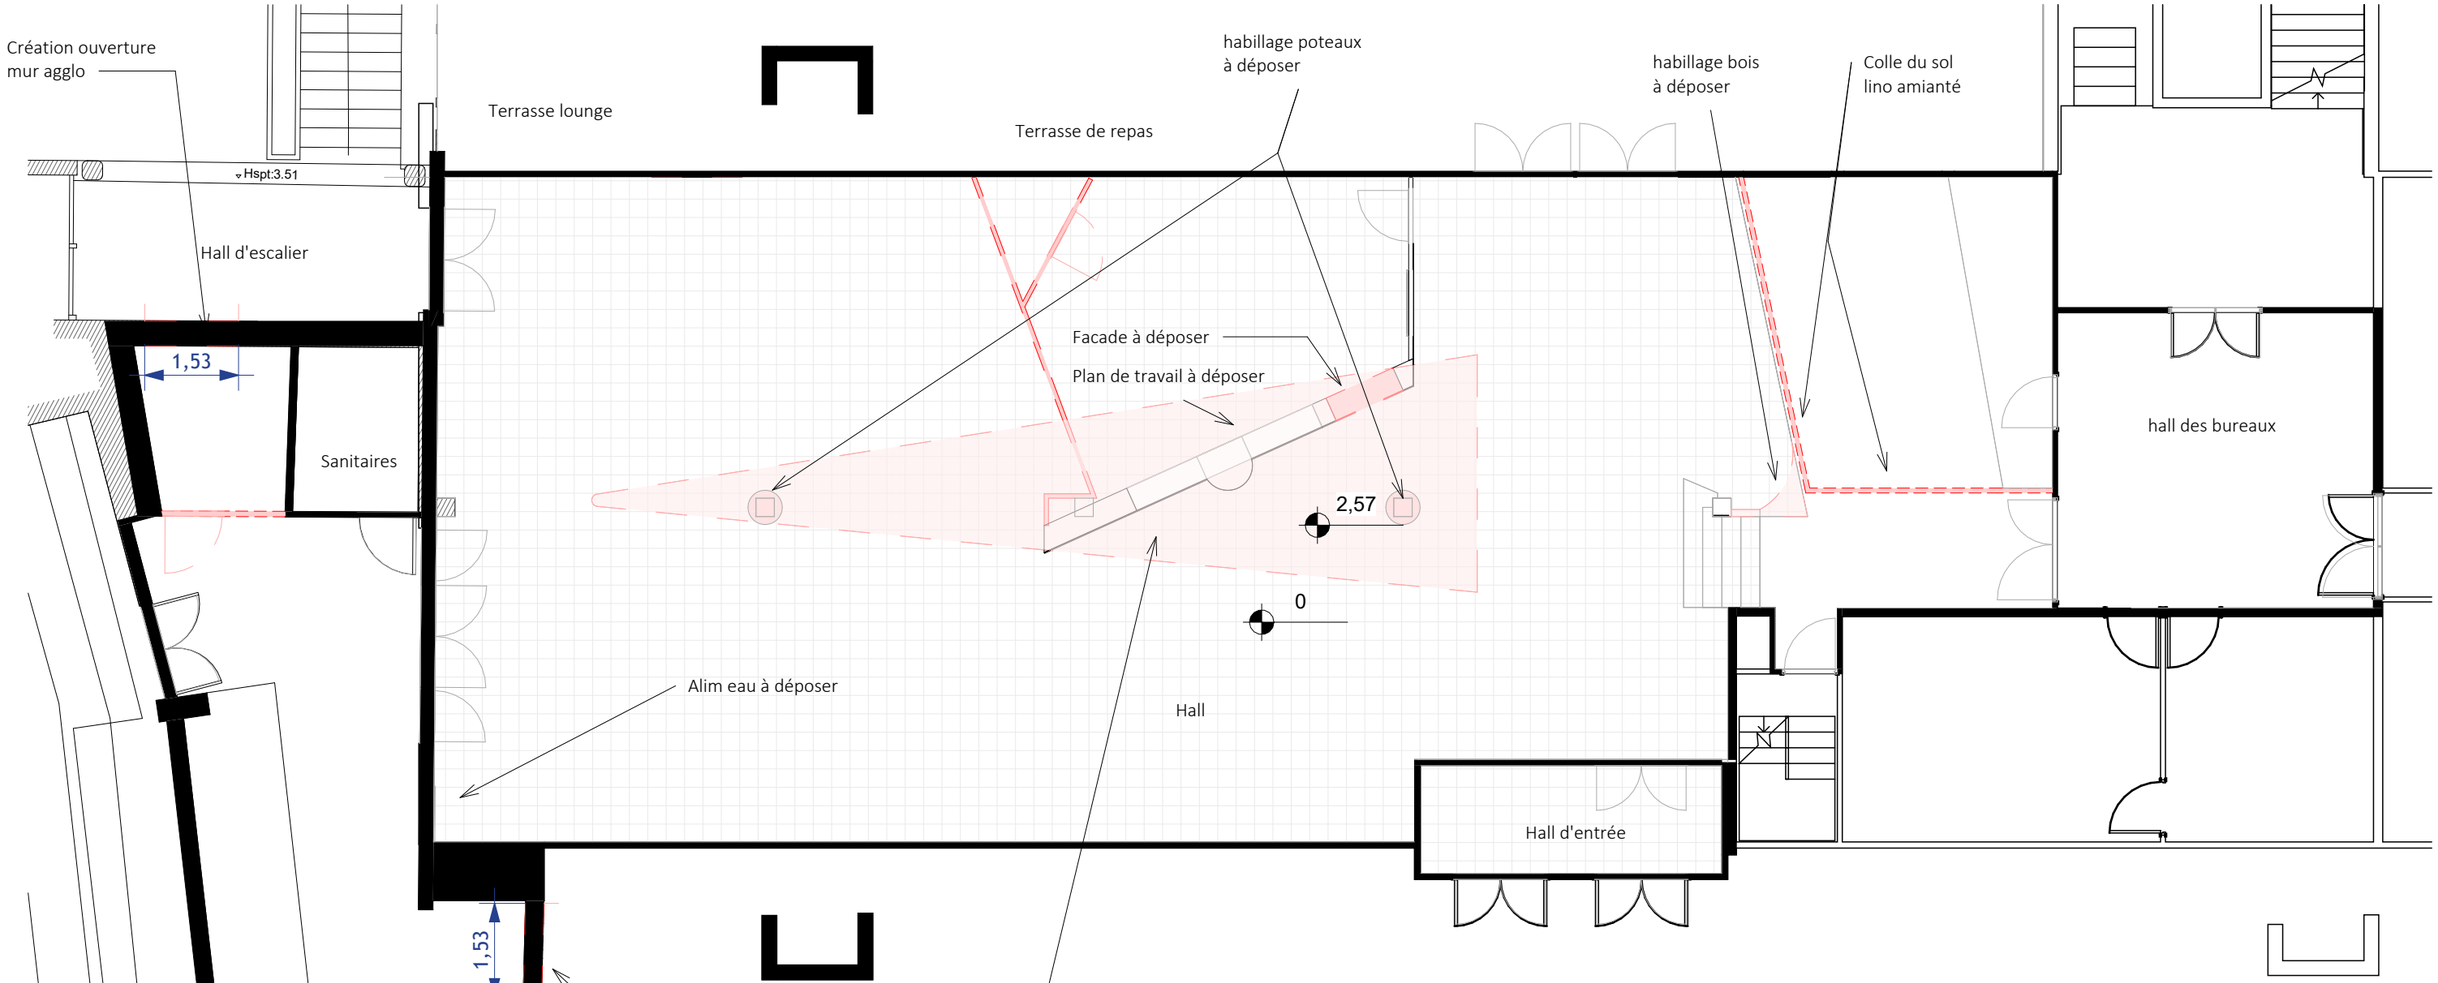

QTE-A41.00-CLS-00_Cloisons déposées			
Type	Longueur	Hauteur	Surface
COL-MUR_Générique - Ext. 70 mm	9,22	2,50	20,99 m²
COL-MUR_Générique - Ext. 80 mm	9,30	2,50	23,06 m²
COL-MUR_Générique - Ext. 90 mm	2,22	3,36	4,65 m²
COL-REV-CAR_Carelage	8,05	1,50	11,94 m²

QTE-A41.00-POR-R00_Portes déposées
Type
PP 80 x 210
1
PP 90 x 210
1

QTE-A61.00-SOL-00_Revetements de sol déposés	
Famille et type	Surface

IMT Les Mines d'Alès
6 Av. de Clavières,
30100 Alès
Bât. A Campus Claudie Haigneré

Lot : CLS
Indice : 01
Date : 17/09/2026

Plan de dépose et création d'ouverture R00

Plan de repérage

EMETTEUR	N° PROJET	PROJET	PHASE	LOT	N° DOC	ECHELLE	FORMAT
COLLIERS	0000000000	---	---	CLS	A41.00	1 : 100	A3

Colliers International
10 Cours Verdun Rambaud
69002 LYON

Document non contractuel, les hypothèses d 'implantation seront définitivement retenues sous réserve de validation du bureau de contrôle et de faisabilité technique.
DOCUMENT GRAPHIQUE PROPRIETE DE LA SOCIETE COLLIERS, INTERDICTION DE FAIRE DES COPIES, MEME PARTIELLES, SANS ACCORD PREALABLE

F&P groom double automatique

PV 140 x 210

F&P groom simple automatique

PP 90 x 210 va et vient

Ferme porte avec maintient ouvert x3
Cylindre hors lot - a prévoir par IMT..

Hspt:3.51

PP 140 x 210

Hall d'escalier

6,70

1,86

3,71

5,12

5,39

1,72

Stock

Corner de vente - Backoffice

Local SSI

Corner de vente - Front office

Espace préparation

1,10

Ouverture vitrée l.140xh.50

Espace distributeurs

6,02

4,11

2,37

72

2,89

44

64

3,80

Espace comptoir & distributeurs

Espace chill

hall des bureaux

79

Sanitaires

Espace lounge

1,27

Circulation

Ouverture à créer + finition bois

F&P groom double automatique sur porte existante

PP 90 x 210 bleue

Ouverture vitrée l.260xh.50

4,72

Espace work-shop

Espace work-café

Lounge accueil

Hall d'entrée

Hall de l'amphithéâtre

PP 140 X 210 issuée de secours - porte pleine métalique et barre anti panique

Reprise du châssis vitré pour permettre le passage des gaines CVC vers l'extérieur

Cloison et porte Pleine

Porte et ouverture Vitree

IMT Les Mines d'Alès
6 Av. de Clavières,
30100 Alès
Bât. A Campus Claudie Haigneré

Lot : CLS

Indice : 01


Date : 17/09/2026

Plan de cloisonnement et menuiseries projeté R00

EMETTEUR	N° PROJET	PROJET	PHASE	LOT	N° DOC	ECHELLE	FORMAT
COLLIERS	0000000000	---	---	CLS	A40.00	1 : 100	A3

Colliers International
10 Cours Verdun Rambaud
69002 LYON

Document non contractuel, les hypothèses d 'implantation seront définitivement retenues sous réserve de validation du bureau de contrôle et de faisabilité technique.
DOCUMENT GRAPHIQUE PROPRIETE DE LA SOCIETE COLLIERS, INTERDICTION DE FAIRE DES COPIES, MEME PARTIELLES, SANS ACCORD PREALABLE

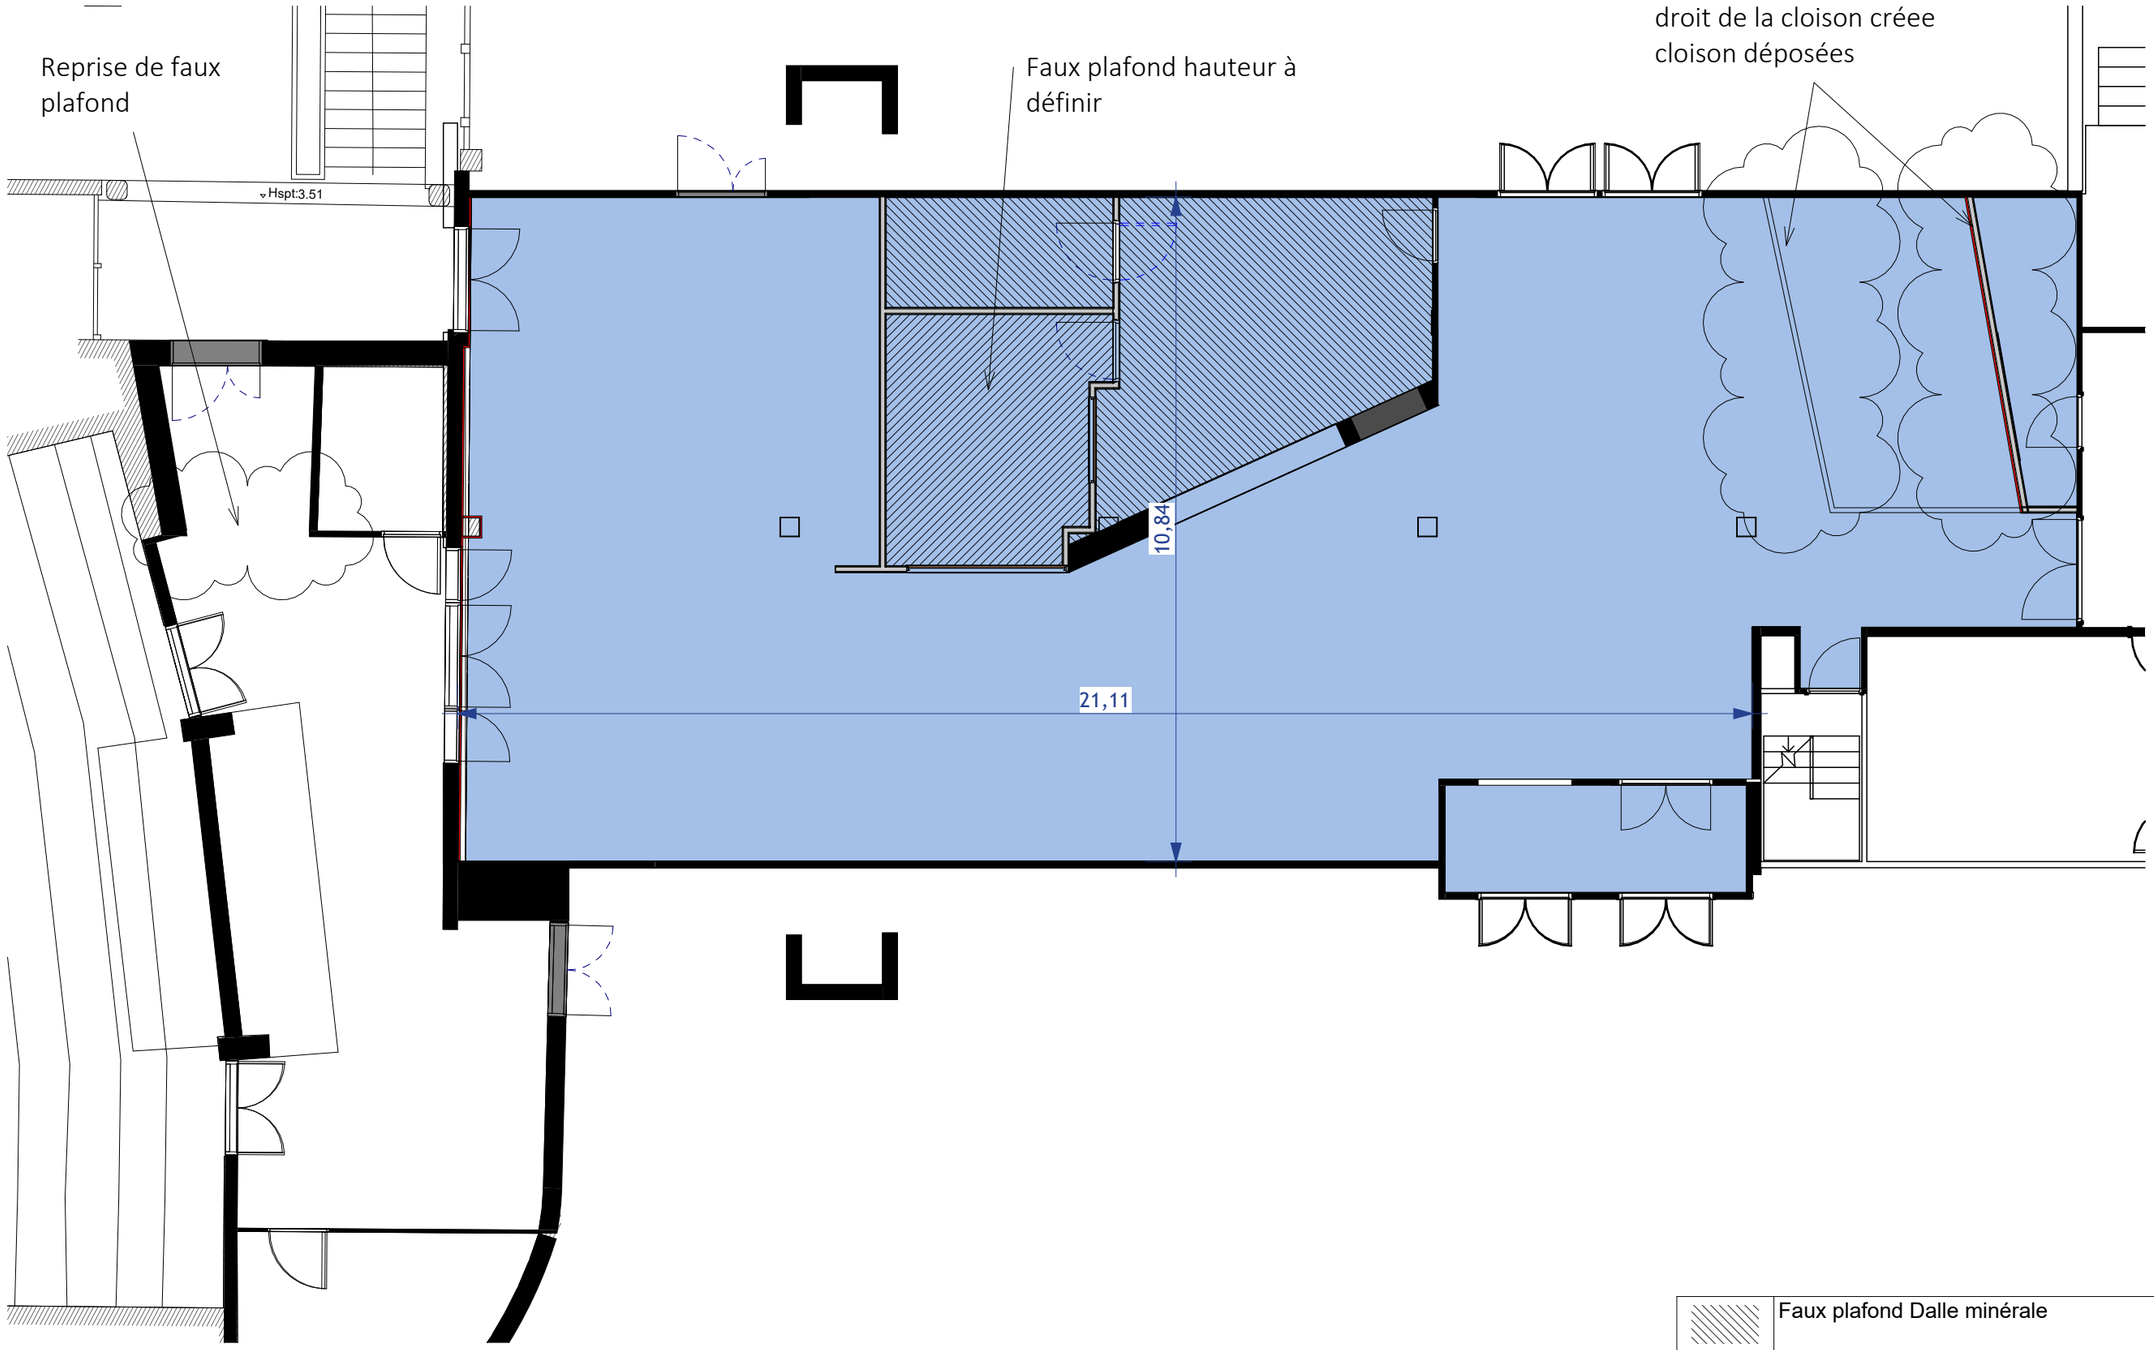

	Faux plafond Dalle minérale	28,66 m²
	Plafond BA13	13,78 m²
	Plafond dalle minérale existant	268,03 m²

IMT Les Mines d'Alès
6 Av. de Clavières,
30100 Alès
Bât. A Campus Claudie Haigneré


Lot : PLF
Indice : 02
Date 20/0810/2026

Plan de Faux-plafond projeté R00

EMETTEUR	N° PROJET	PROJET	PHASE	LOT	N° DOC	ECHELLE	FORMAT
COLLIERS	0000000000	---	---	PLF	A80.00	1 : 100	A3

Colliers International
10 Cours Verdun Rambaud
69002 LYON

Document non contractuel, les hypothèses d 'implantation seront définitivement retenues sous réserve de validation du bureau de contrôle et de faisabilité technique.
DOCUMENT GRAPHIQUE PROPRIETE DE LA SOCIETE COLLIERS, INTERDICTION DE FAIRE DES COPIES, MEME PARTIELLES, SANS ACCORD PREALABLE

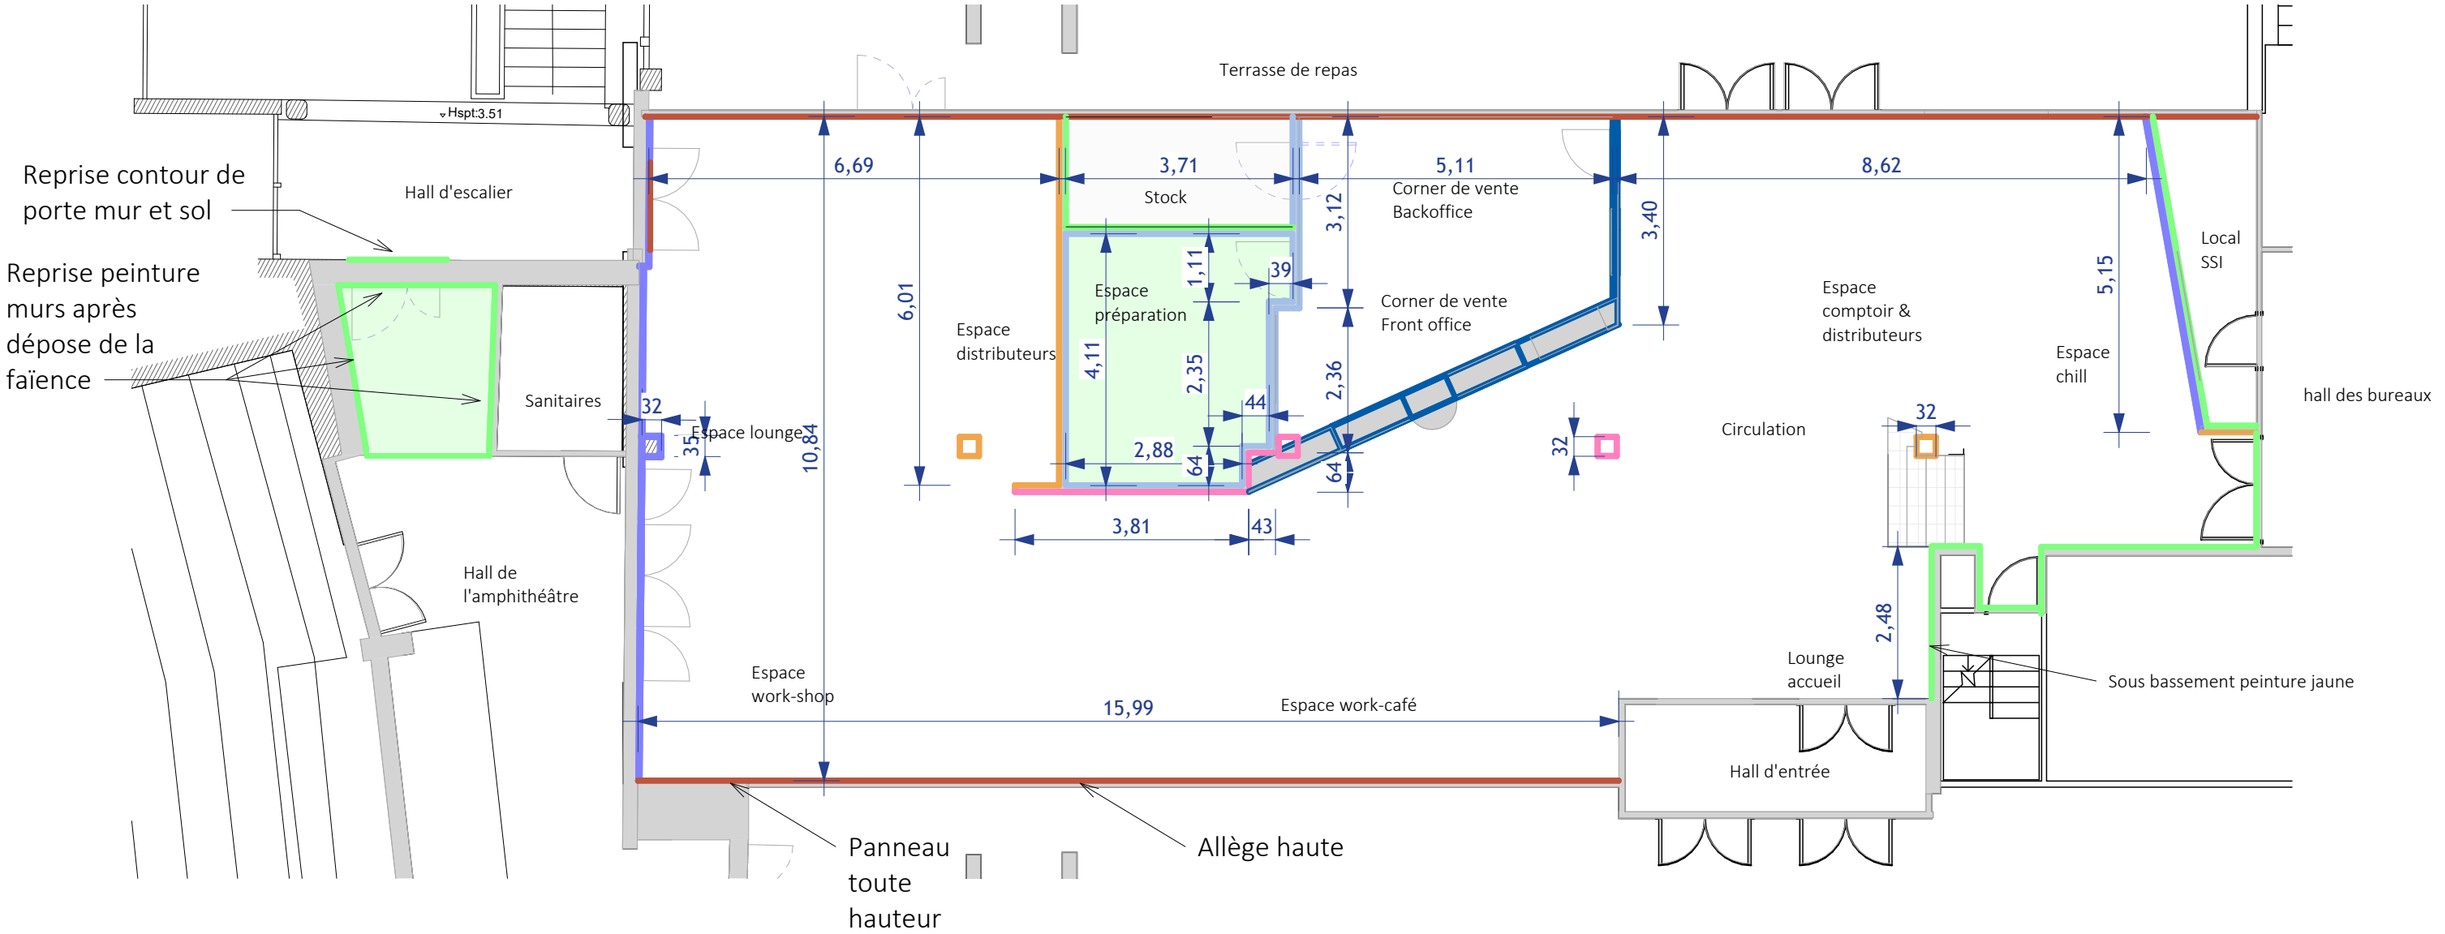

Légende	Image	Description	Surface
		Peinture Bleude Delft RAL 260 40 45	23,22 m²
		Peinture Bleu Horizon RAL 260 80 15	72,59 m²
		Peinture Jaune tournessol RAL 080 80 60	36,10 m²
		Peinture blanche RAL 9010	84,46 m²
		Peinture blanche Plafond RAL 9010	20,18 m²

Légende	Image	Description	Surface
		Papier peint LePapierPeint - Papier peint géométrique coloré | Design moderne abstrait	44,85 m²
		Sticker Bleu Dlft RAL 260 40 45	39,11 m²
		Sticker orange de Sienne RAL 040 50 50	24,01 m²
			324,34 m²

Institut Mines-Télécom

IMT Les Mines d'Alès
6 Av. de Clavières,
30100 Alès
Bât. A Campus Claudie Haigneré

Lot : REV
Indice : 01
Date : 17/09/2026


Plan des Revêtements muraux projeté R00

EMETTEUR	N° PROJET	PROJET	PHASE	LOT	N° DOC	ECHELLE	FORMAT
COLLIERS	0000000000	---	---	REV	A70.00	1 : 100	A3

Colliers

Colliers International
10 Cours Verdun Rambaud
69002 LYON

Document non contractuel, les hypothèses d 'implantation seront définitivement retenues sous réserve de validation du bureau de contrôle et de faisabilité technique.
DOCUMENT GRAPHIQUE PROPRIETE DE LA SOCIETE COLLIERS, INTERDICTION DE FAIRE DES COPIES, MEME PARTIELLES, SANS ACCORD PREALABLE

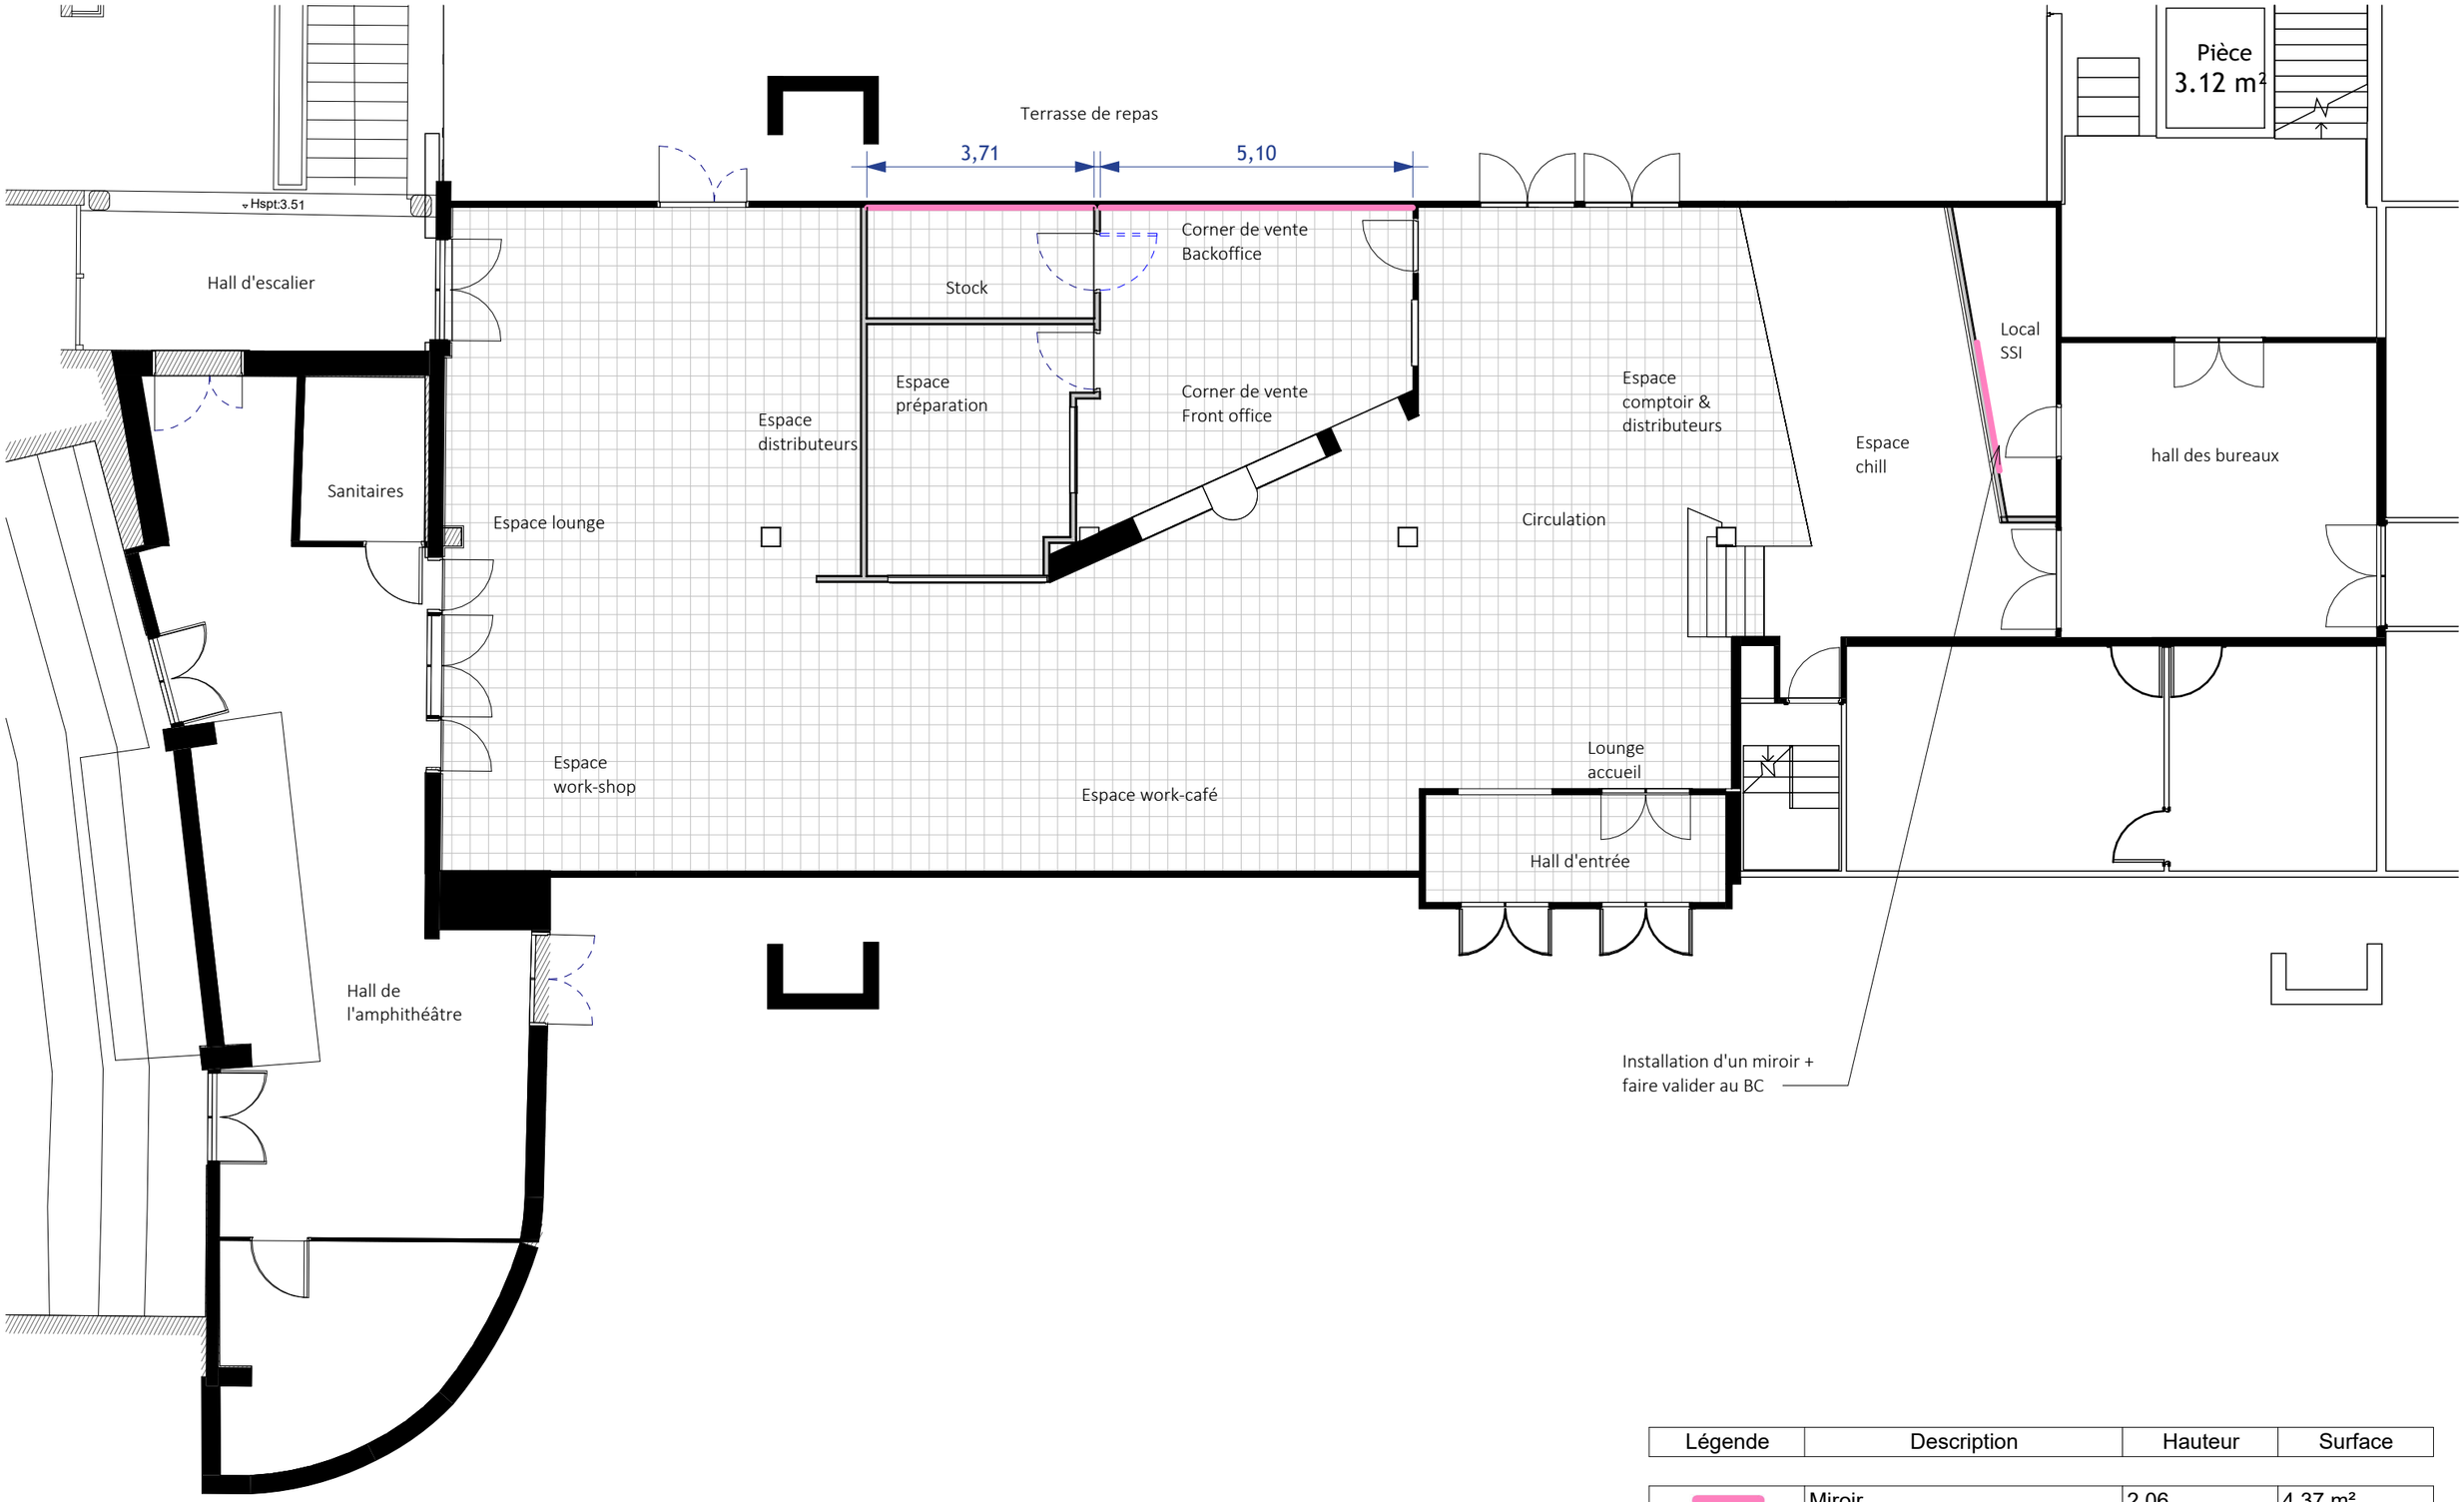

Légende	Description	Hauteur	Surface
	Miroir	2,06	4,37 m²
	Vitrophanie effet miroir	3,00	26,43 m²

IMT Les Mines d'Alès
6 Av. de Clavières,
30100 Alès
Bât. A Campus Claudie Haigneré

Lot :

Indice : 01


Date : 17/09/2026

Plan de vitrophanie projeté R00

EMETTEUR	N° PROJET	PROJET	PHASE	LOT	N° DOC	ECHELLE	FORMAT
COLLIERS	0000000000	---	---		A71.00	1 : 100	A3

Document non contractuel, les hypothèses d 'implantation seront définitivement retenues sous réserve de validation du bureau de contrôle et de faisabilité technique.
DOCUMENT GRAPHIQUE PROPRIETE DE LA SOCIETE COLLIERS, INTERDICTION DE FAIRE DES COPIES, MEME PARTIELLES, SANS ACCORD PREALABLE

Colliers International
10 Cours Verdun Rambaud
69002 LYON

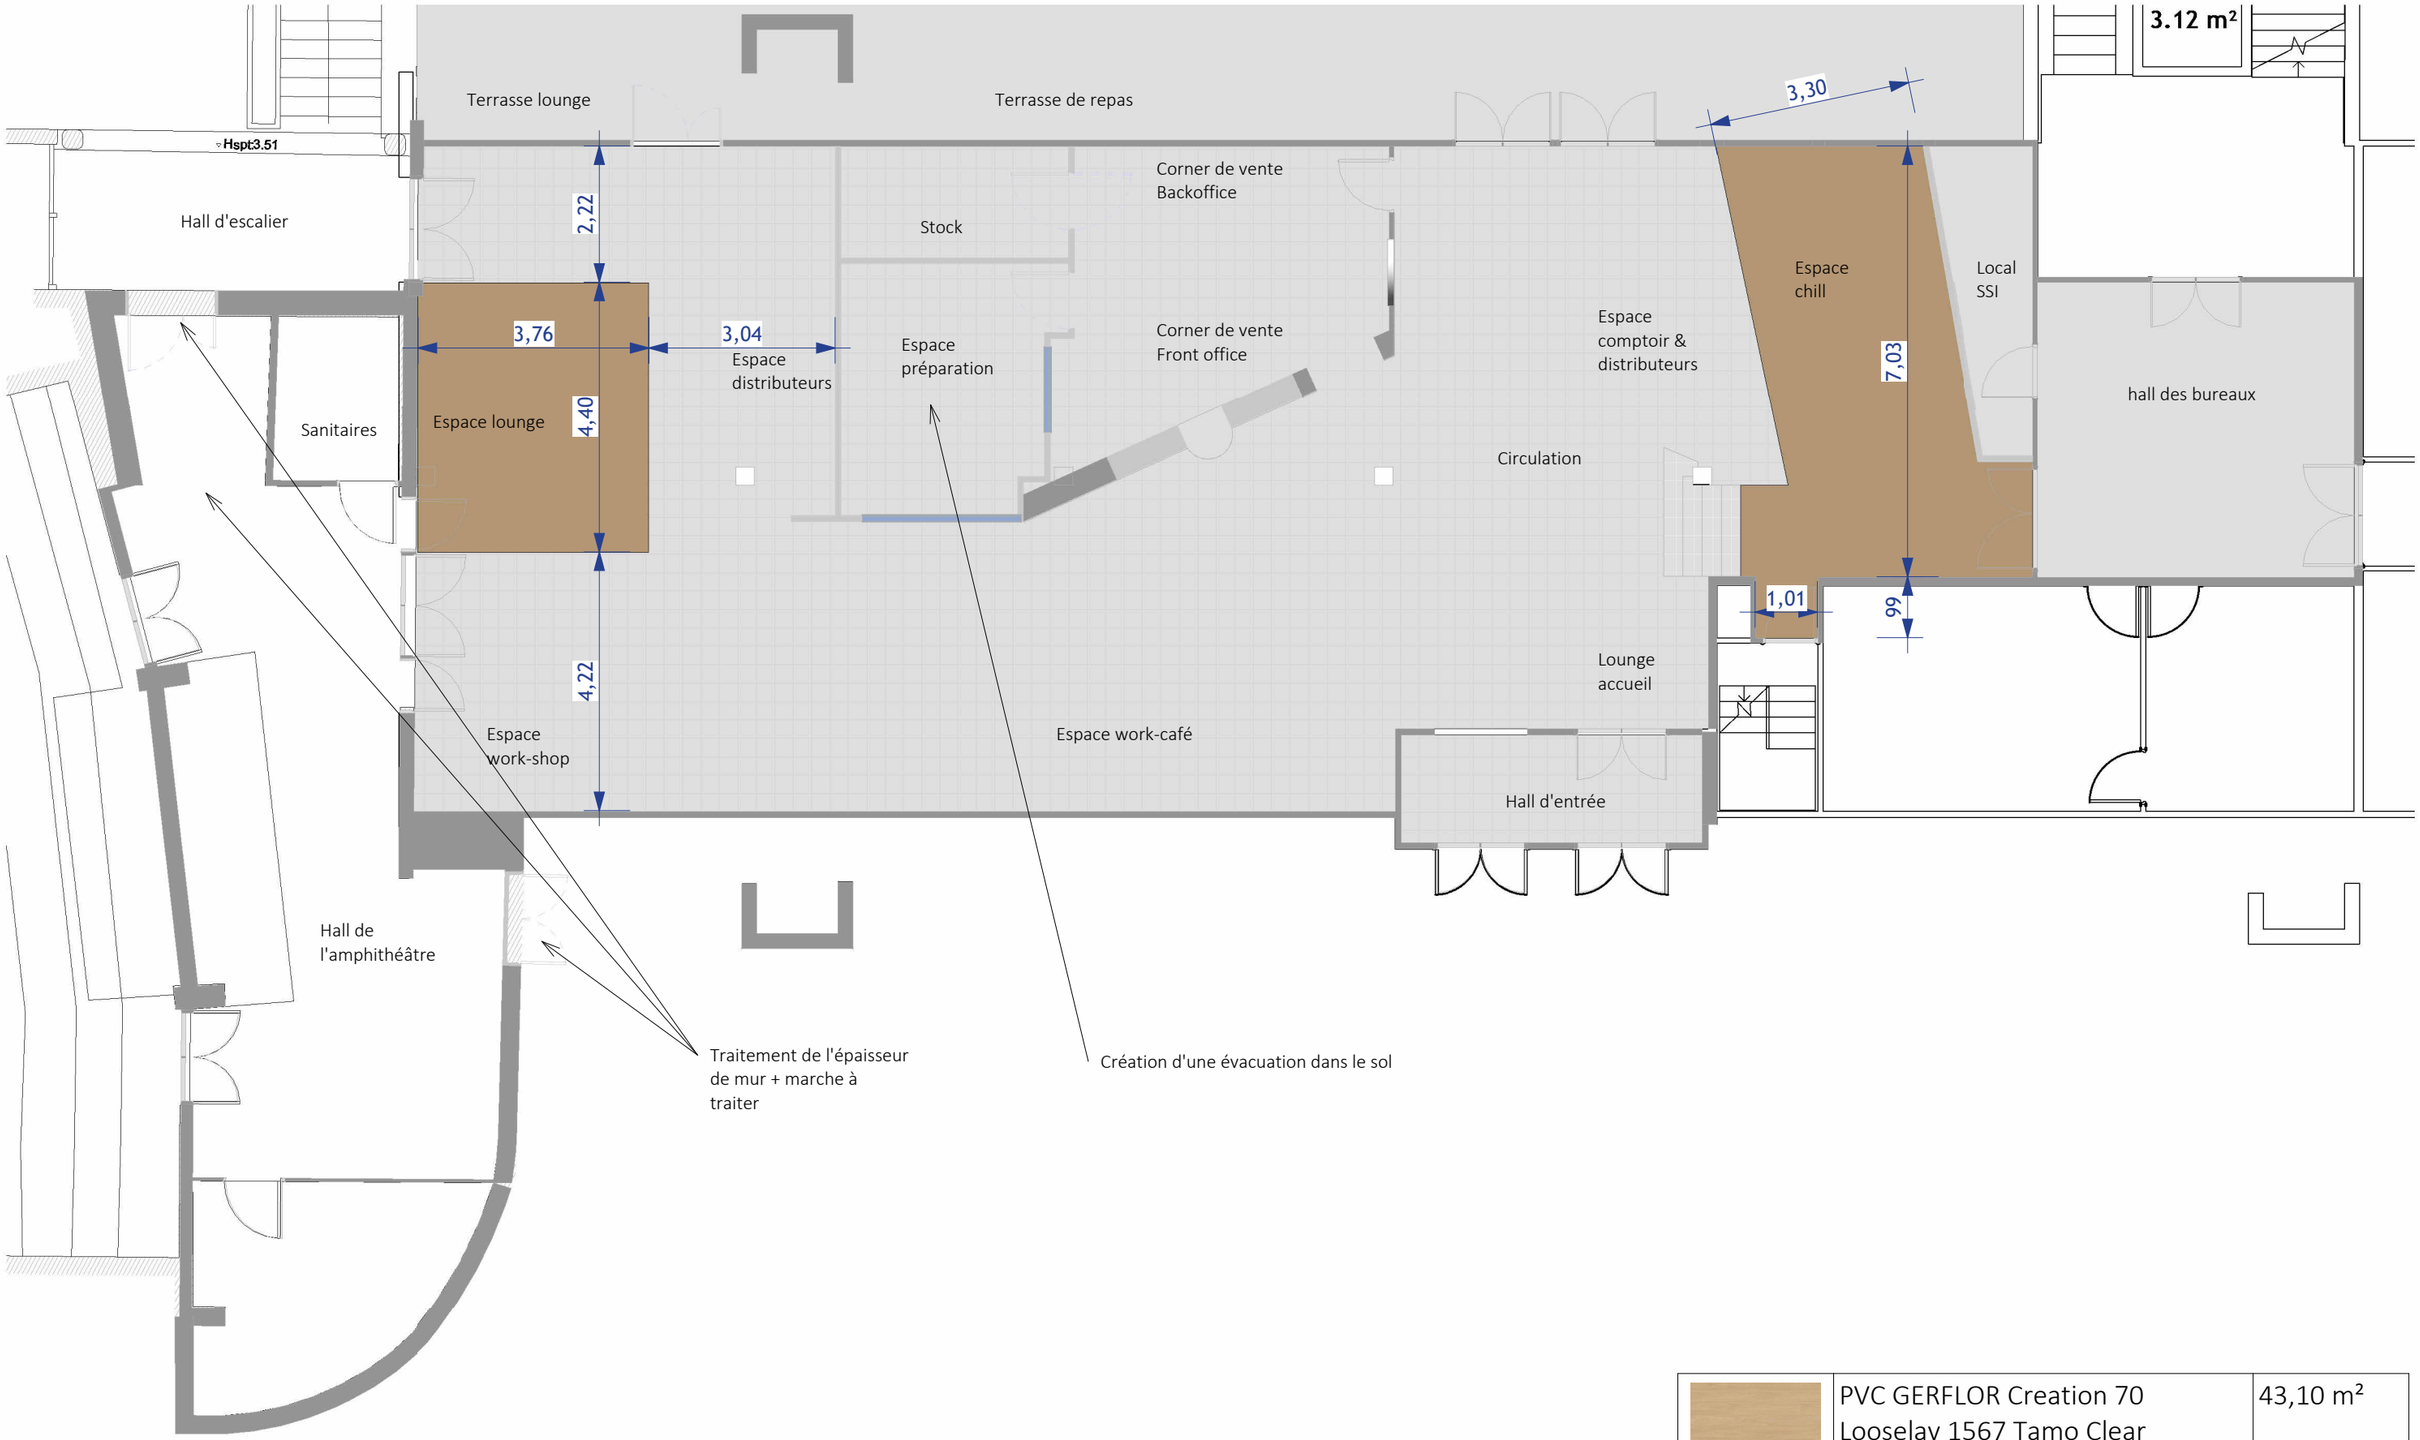

	PVC GERFLOR Creation 70 Looselay 1567 Tamo Clear	43,10 m²

IMT Les Mines d'Alès
6 Av. de Clavières,
30100 Alès
Bât. A Campus Claudie Haigneré

Lot : SOL

Indice : 01

Date : 17/09/2026

Plan des Revêtements de sols projeté R00

EMETTEUR	N° PROJET	PROJET	PHASE	LOT	N° DOC	ECHELLE	FORMAT
COLLIERS	0000000000	---	---	SOL	A60.00	1 : 100	A3

Colliers International
10 Cours Verdun Rambaud
69002 LYON

Document non contractuel, les hypothèses d 'implantation seront définitivement retenues sous réserve de validation du bureau de contrôle et de faisabilité technique.
DOCUMENT GRAPHIQUE PROPRIETE DE LA SOCIETE COLLIERS, INTERDICTION DE FAIRE DES COPIES, MEME PARTIELLES, SANS ACCORD PREALABLE

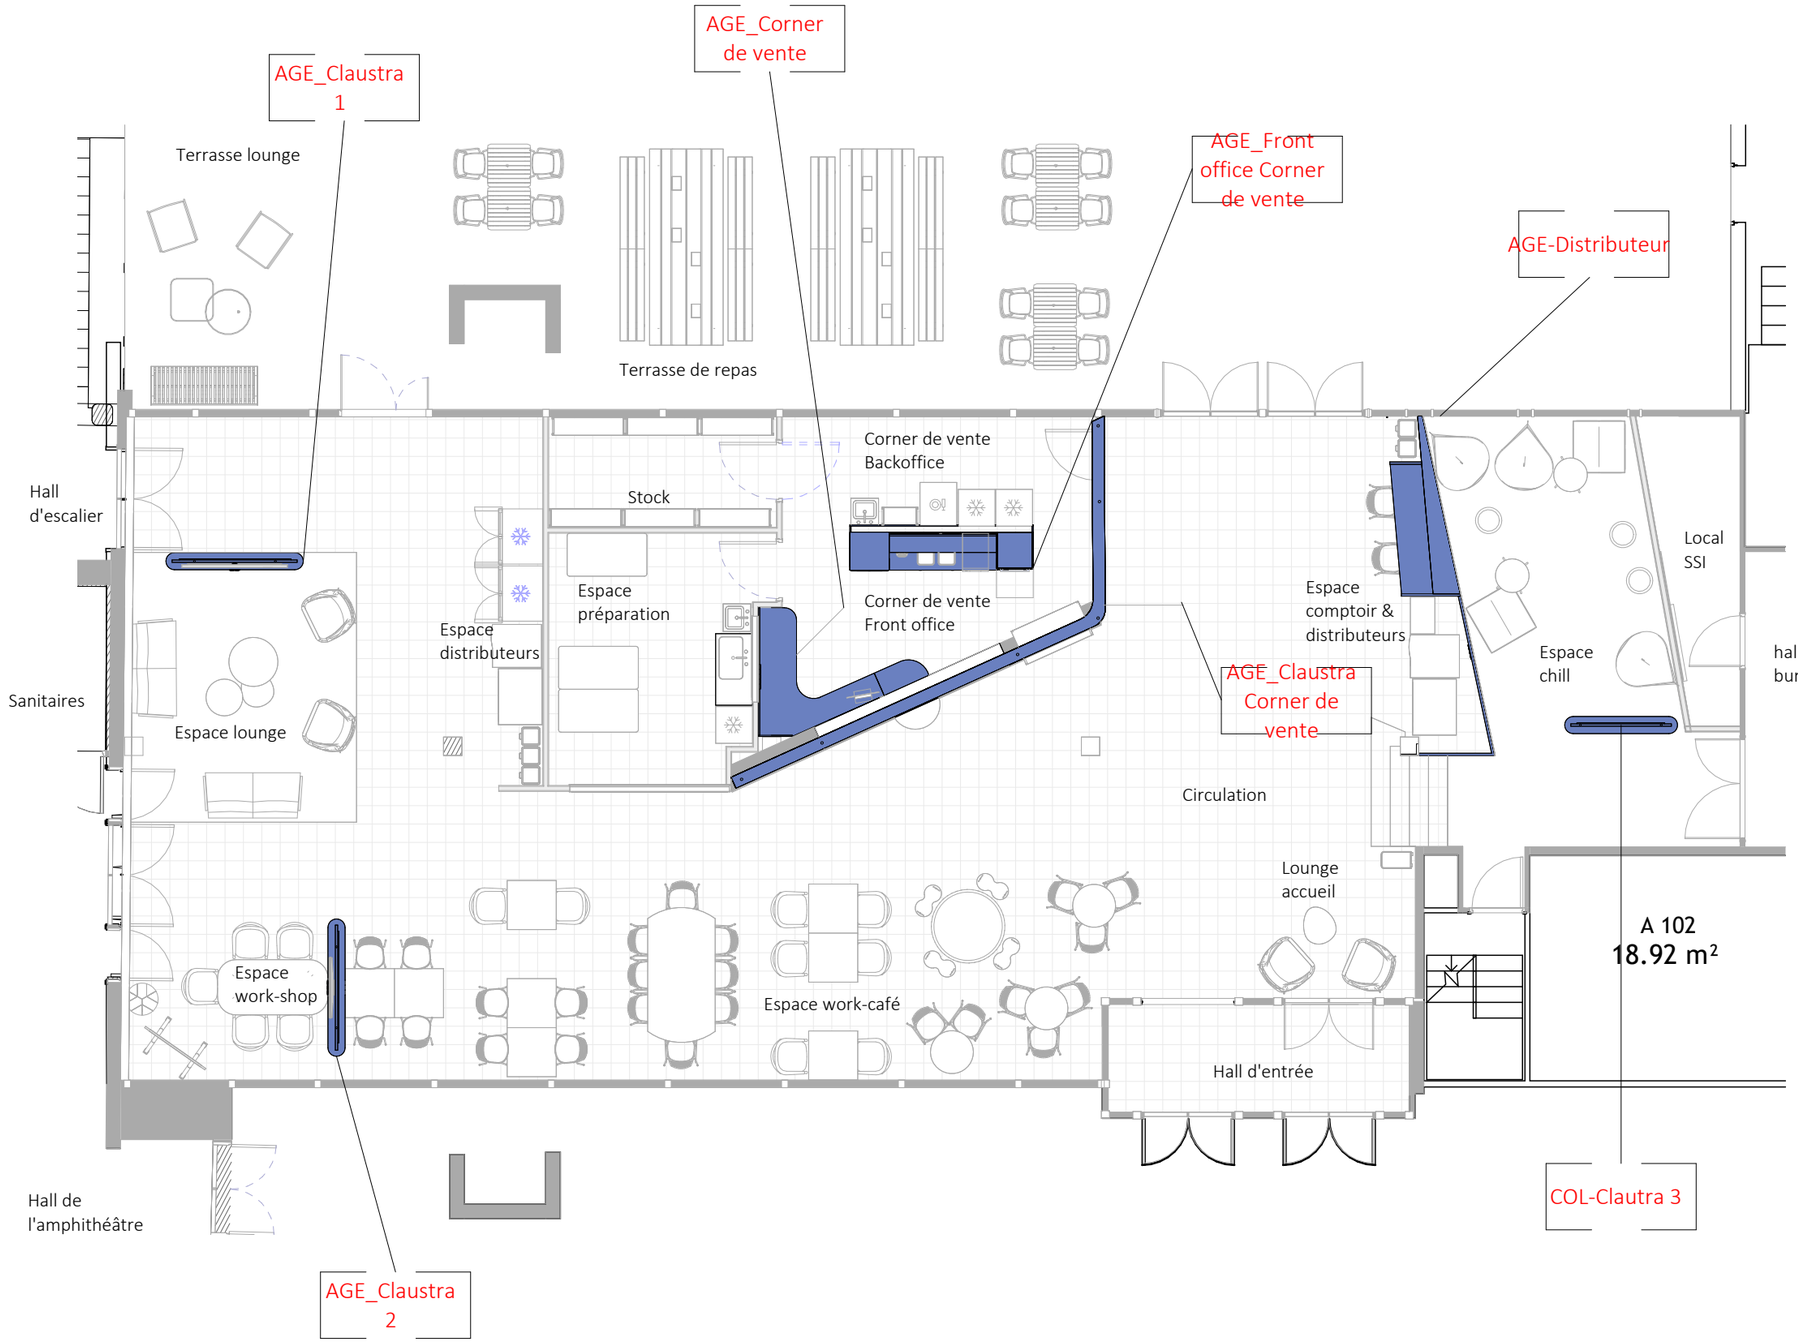
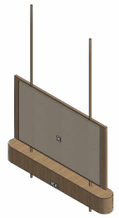
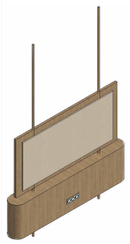
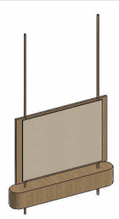
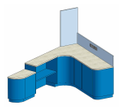
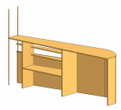
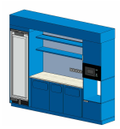


Image	Type
	COL-AGE- Claustra Corner de vente
1	
	COL-AGE-Claustra 1
1	
	COL-AGE-Claustra 2
1	
	COL-AGE-Claustra 3
1	
	COL-AGE-ComptoirCornerVente
1	
	COL-AGE-Distributeur
1	
	COL-AGE-Front office CornerVente
1	

Institut Mines-Télécom

IMT Les Mines d'Alès
6 Av. de Clavières,
30100 Alès
Bât. A Campus Claudie Haigneré

Lot : AGE

Indice : 01

Date : 17/09/2026


Plan de repérage des éléments menuisés R00

EMETTEUR	N° PROJET	PROJET	PHASE	LOT	N° DOC	ECHELLE	FORMAT
COLLIERS	0000000000	---	---	AGE	A30.00	1 : 100	A3


Colliers


Colliers International
10 Cours Verdun Rambaud
69002 LYON

Document non contractuel, les hypothèses d 'implantation seront définitivement retenues sous réserve de validation du bureau de contrôle et de faisabilité technique.
DOCUMENT GRAPHIQUE PROPRIETE DE LA SOCIETE COLLIERS, INTERDICTION DE FAIRE DES COPIES, MEME PARTIELLES, SANS ACCORD PREALABLE

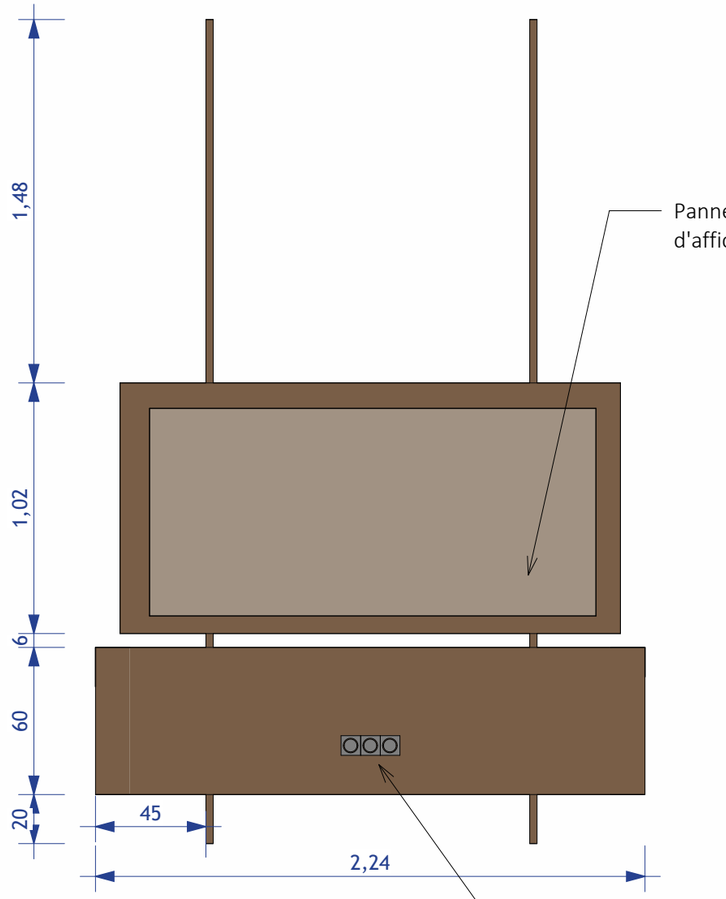


Elevation de face

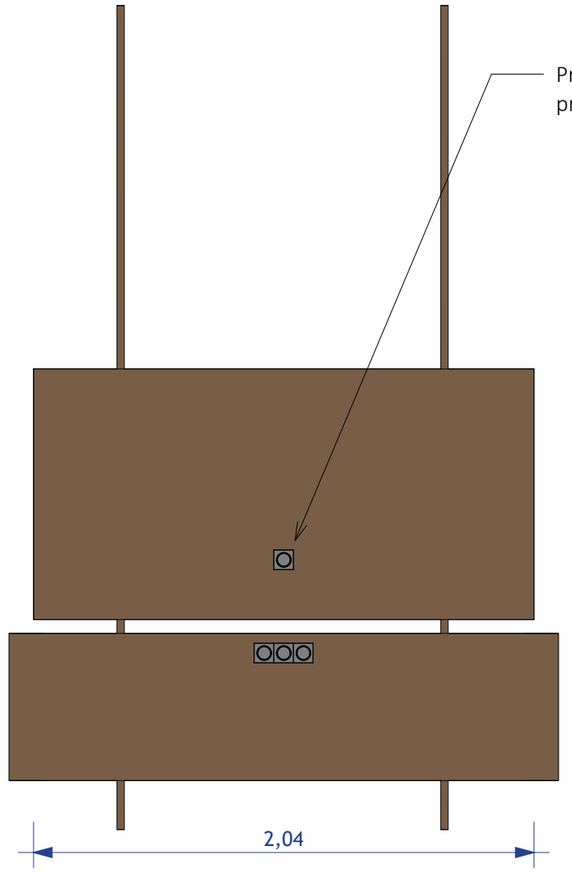


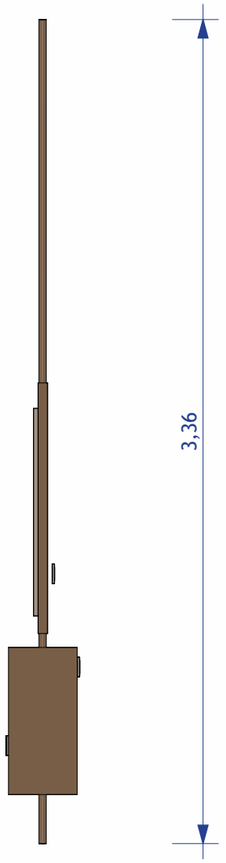

Coupe de détails

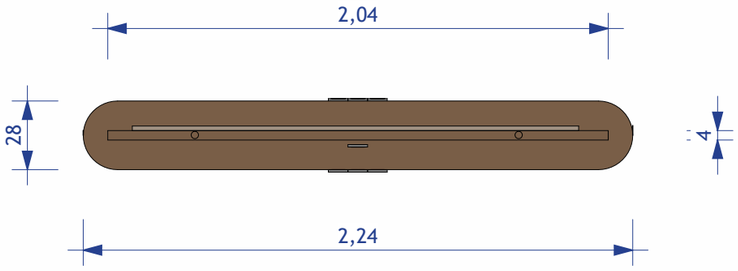

Vue en plan

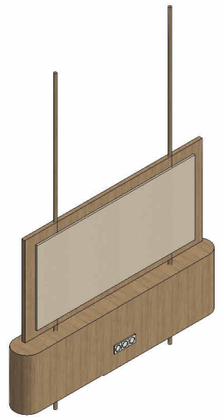

Vue 3D

Matériaux :

Stratifié
EGGER_H3710 ST9
Noyer Carini naturel

Dimensions à adapter aux électroménagers à intégrer

IMT Les Mines d'Alès
6 Av. de Clavières,
30100 Alès
Bât. A Campus Claudie Haigneré

Lot : AGE

Indice : 01

Date : 17/09/2026


Claustra type 1

Détail des agencements


EMETTEUR	N° PROJET	PROJET	PHASE	LOT	N° DOC	ECHELLE	FORMAT
COLLIERS	0000000000	---	---	AGE	A101	1 : 25	A3


Colliers International
10 Cours Verdun Rambaud
69002 LYON

Document non contractuel, les hypothèses d 'implantation seront définitivement retenues sous réserve de validation du bureau de contrôle et de faisabilité technique.
DOCUMENT GRAPHIQUE PROPRIETE DE LA SOCIETE COLLIERS, INTERDICTION DE FAIRE DES COPIES, MEME PARTIELLES, SANS ACCORD PREALABLE

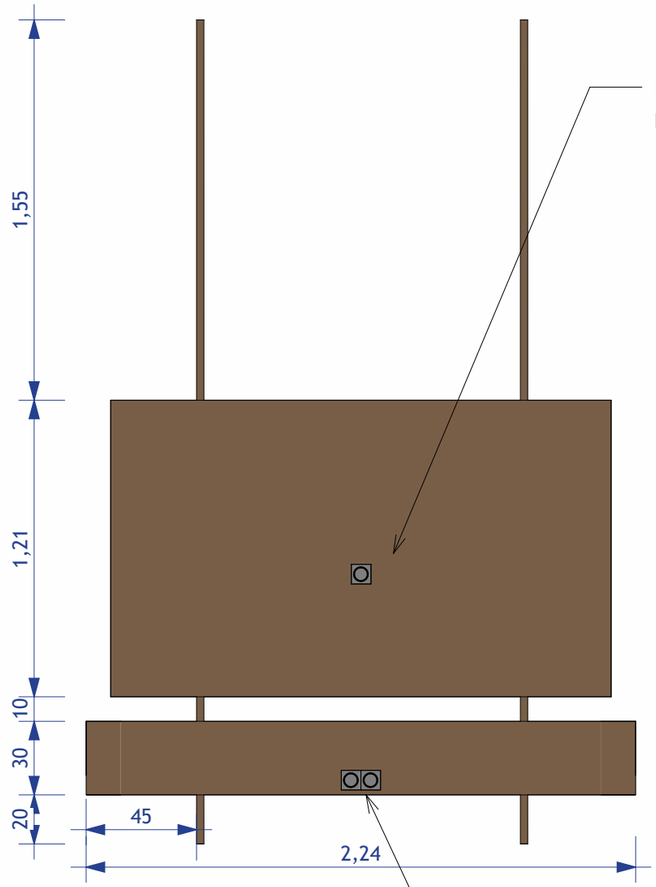


Elevation de face

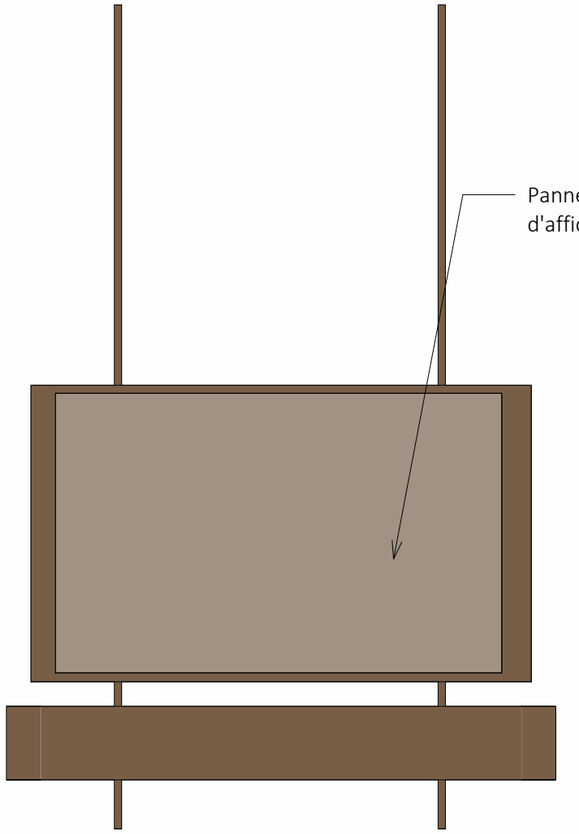


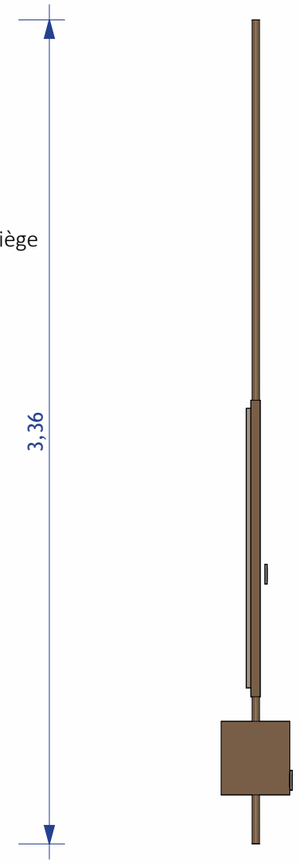

Coupe de détails

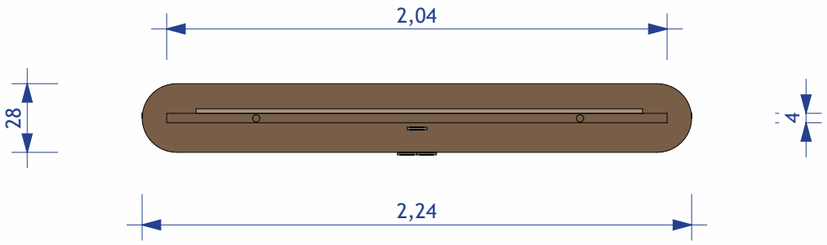

Vue en plan

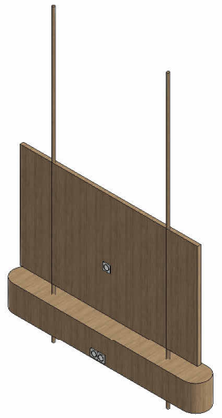

Vue 3D

Dimensions à adapter aux électroménagers à intégrer

Matériaux :

Stratifié
EGGER_H3710 ST9
Noyer Carini naturel

IMT Les Mines d'Alès
6 Av. de Clavières,
30100 Alès
Bât. A Campus Claudie Haigneré

Lot : AGE

Indice : 01

Date : 17/09/2026

Claustra type 2

Détail des agencements


EMETTEUR	N° PROJET	PROJET	PHASE	LOT	N° DOC	ECHELLE	FORMAT
COLLIERS	0000000000	---	---	AGE	A102	1 : 25	A3

Colliers International
10 Cours Verdun Rambaud
69002 LYON


Document non contractuel, les hypothèses d 'implantation seront définitivement retenues sous réserve de validation du bureau de contrôle et de faisabilité technique.
DOCUMENT GRAPHIQUE PROPRIETE DE LA SOCIETE COLLIERS, INTERDICTION DE FAIRE DES COPIES, MEME PARTIELLES, SANS ACCORD PREALABLE

Matériaux :


Stratifié
EGGER_H3710 ST9
Noyer Carini naturel

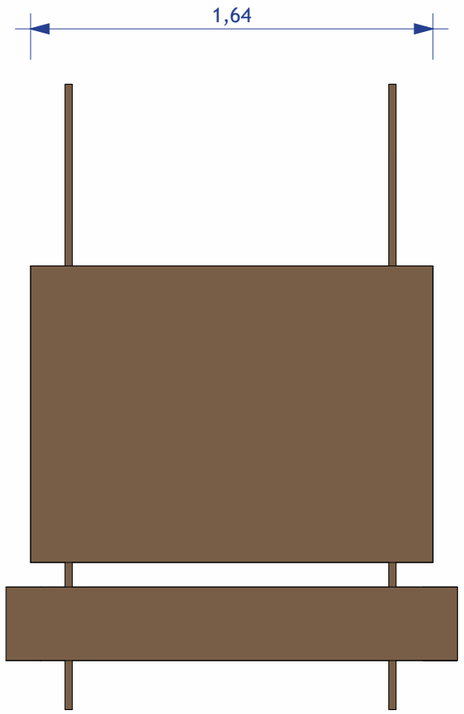


Elevation de face

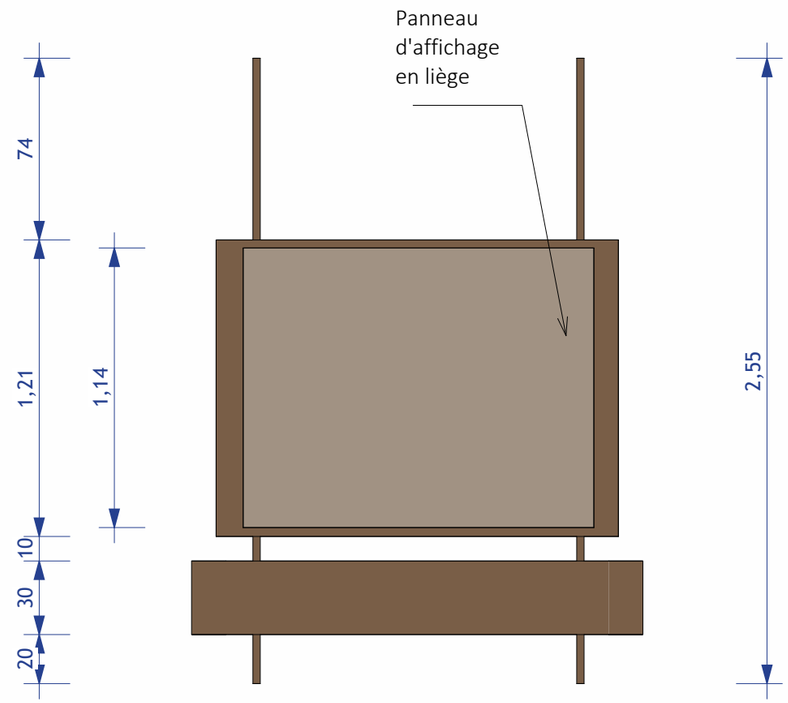

Coupe de détails

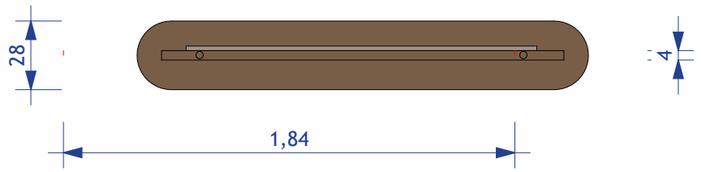

Vue en plan

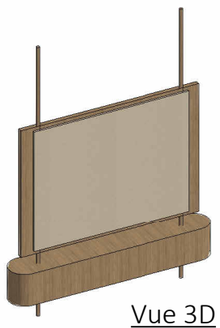

Vue 3D

Dimensions à adapter aux électroménagers à intégrer

IMT Les Mines d'Alès
6 Av. de Clavières,
30100 Alès
Bât. A Campus Claudie Haigneré

Lot : AGE

Indice : 01

Date : 17/09/2026

Claustra type 3

Détail des agencements

EMETTEUR	N° PROJET	PROJET	PHASE	LOT	N° DOC	ECHELLE	FORMAT
COLLIERS	0000000000	---	---	AGE	A103	1 : 25	A3


Colliers International
10 Cours Verdun Rambaud
69002 LYON

Document non contractuel, les hypothèses d 'implantation seront définitivement retenues sous réserve de validation du bureau de contrôle et de faisabilité technique.
DOCUMENT GRAPHIQUE PROPRIETE DE LA SOCIETE COLLIERS, INTERDICTION DE FAIRE DES COPIES, MEME PARTIELLES, SANS ACCORD PREALABLE


Matériaux :


Stratifié EGGER Bleu Delft U525 ST9

Adaptation à prévoir pour le passage des gaines CVC

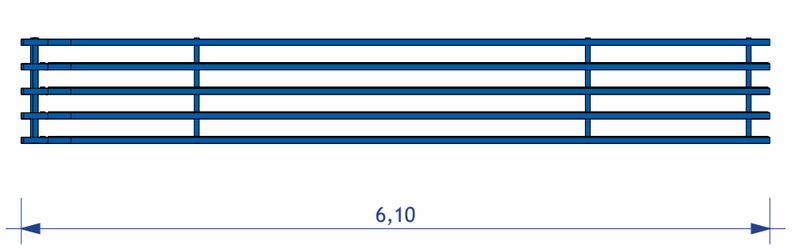


Elevation de face

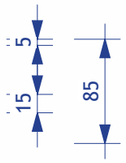


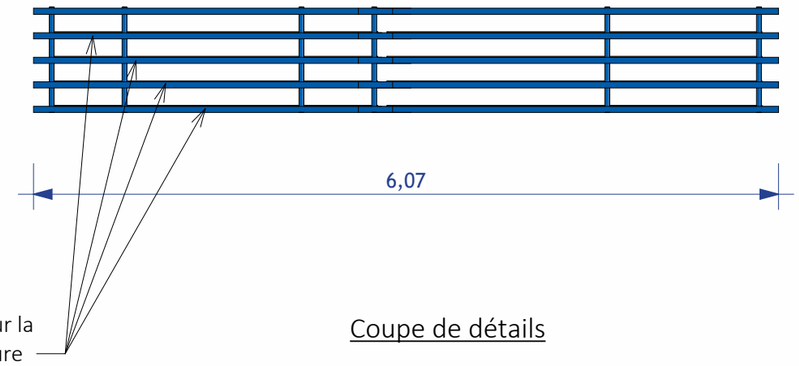

Coupe de détails

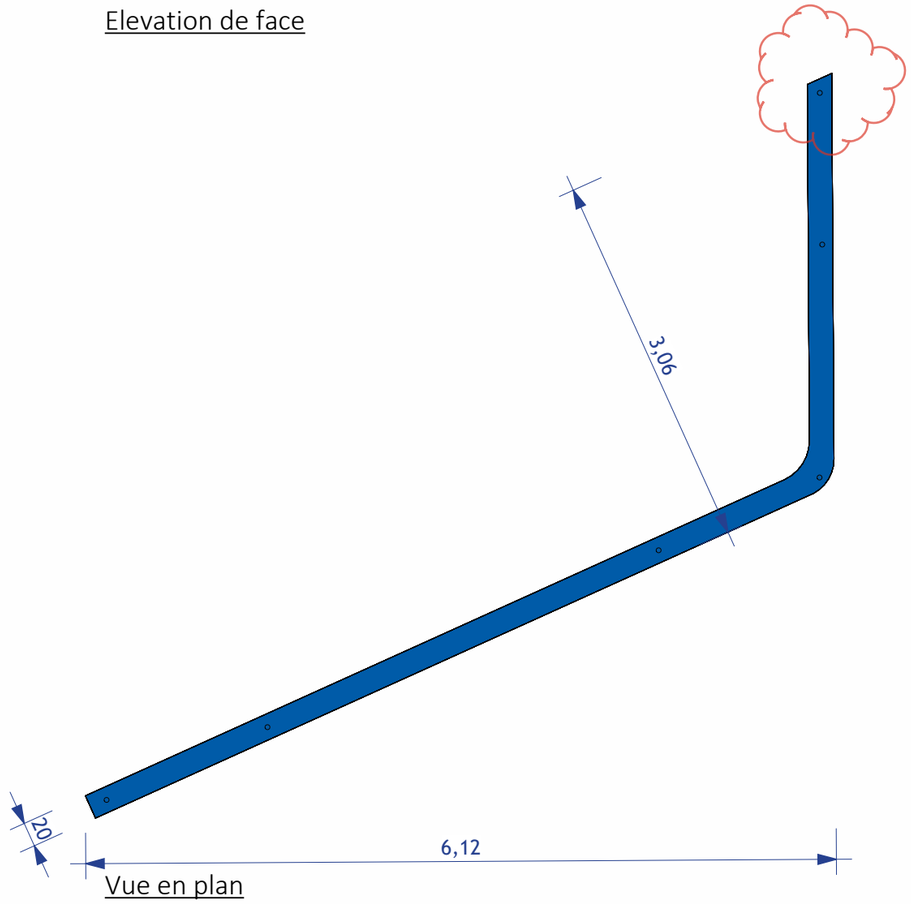

Vue en plan

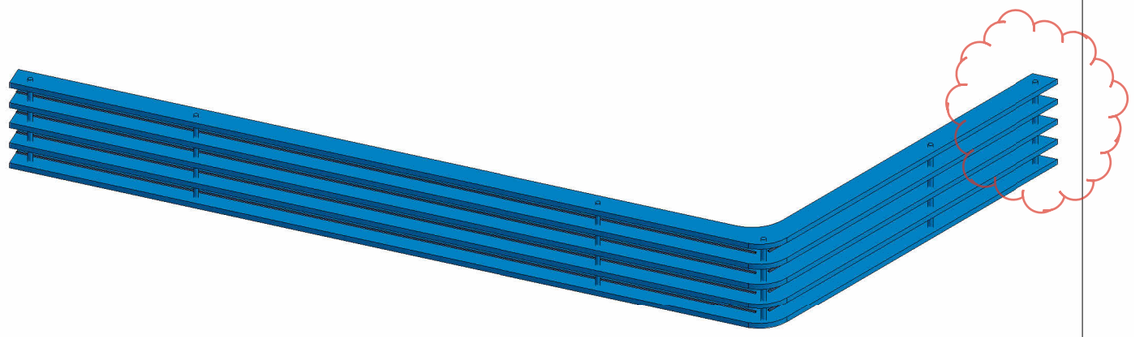

Vue 3D

Dimensions à adapter aux électroménagers à intégrer

Institut Mines-Télécom

IMT Les Mines d'Alès
6 Av. de Clavières,
30100 Alès
Bât. A Campus Claudie Haigneré

Lot : AGE

Indice : 01

Date : 17/09/2026


Claustra type 4

Détail des agencements


EMETTEUR	N° PROJET	PROJET	PHASE	LOT	N° DOC	ECHELLE	FORMAT
COLLIERS	0000000000	---	---	AGE	A104	1 : 50	A3

Colliers International
10 Cours Verdun Rambaud
69002 LYON


Document non contractuel, les hypothèses d 'implantation seront définitivement retenues sous réserve de validation du bureau de contrôle et de faisabilité technique.
DOCUMENT GRAPHIQUE PROPRIETE DE LA SOCIETE COLLIERS, INTERDICTION DE FAIRE DES COPIES, MEME PARTIELLES, SANS ACCORD PREALABLE

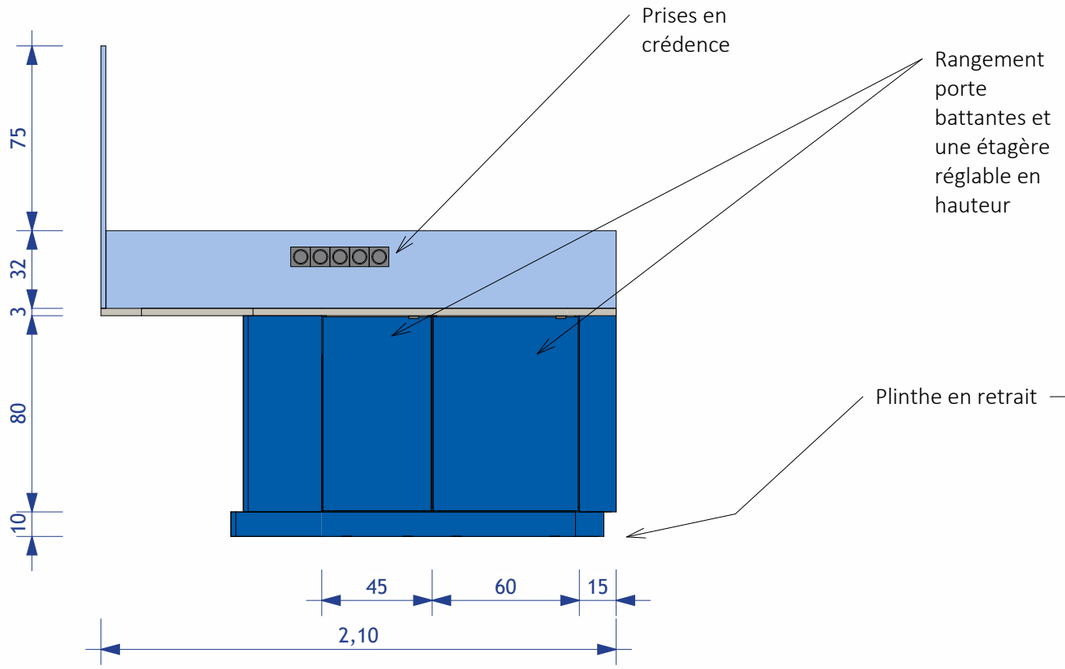


Elevation de face

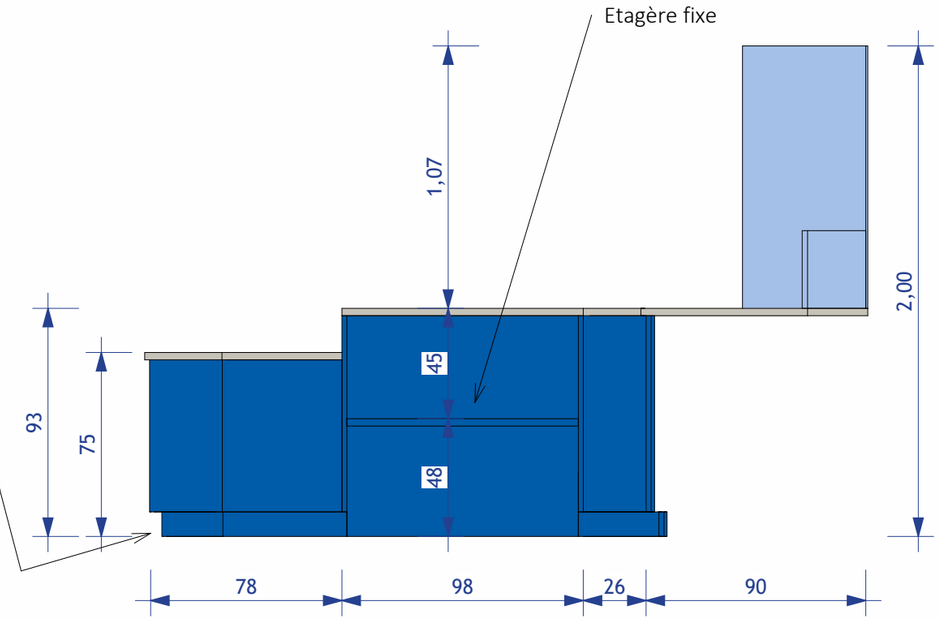

Coupe de détails

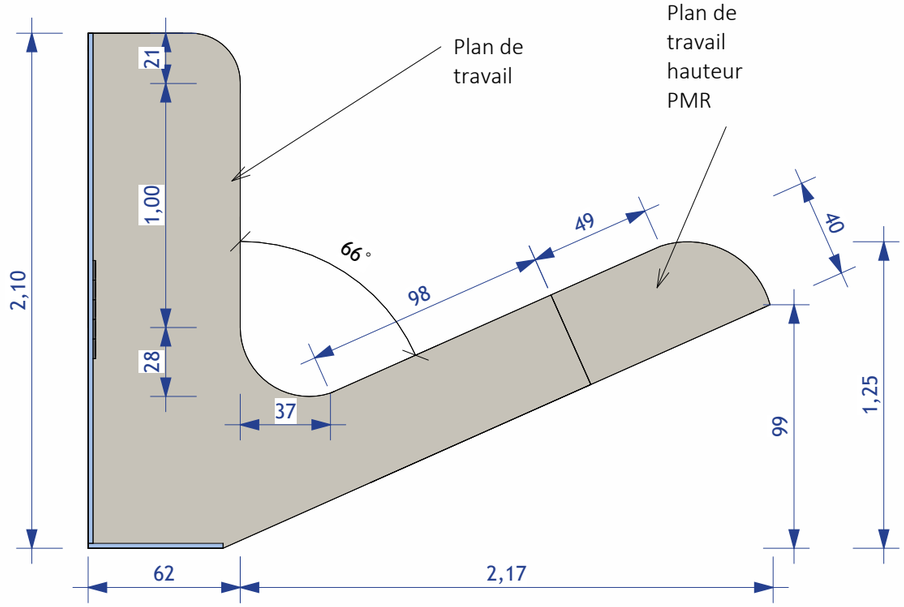

Vue en plan

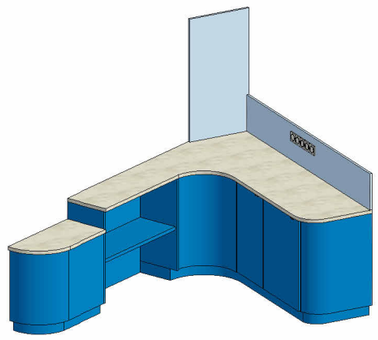

Vue 3D

Dimensions à adapter aux électroménagers à intégrer

Matériaux :

Stratifié EGGER Bleu Delft U525 ST9

Stratifié EGGER Bleu Horizon U522 ST9

Eléments complémentaires :



Poignée LA QUINCAILLERIE - Bellechasse - Poignée de tranche en laiton

Institut Mines-Télécom

IMT Les Mines d'Alès
6 Av. de Clavières,
30100 Alès
Bât. A Campus Claudie Haigneré

Lot : AGE

Indice : 01

Date : 17/09/2026

Comptoir Corner de vente


Détail des agencements

EMETTEUR	N° PROJET	PROJET	PHASE	LOT	N° DOC	ECHELLE	FORMAT
COLLIERS	0000000000	---	---	AGE	A105	1 : 25	A3


Colliers

Colliers International
10 Cours Verdun Rambaud
69002 LYON


Document non contractuel, les hypothèses d 'implantation seront définitivement retenues sous réserve de validation du bureau de contrôle et de faisabilité technique.
DOCUMENT GRAPHIQUE PROPRIETE DE LA SOCIETE COLLIERS, INTERDICTION DE FAIRE DES COPIES, MEME PARTIELLES, SANS ACCORD PREALABLE

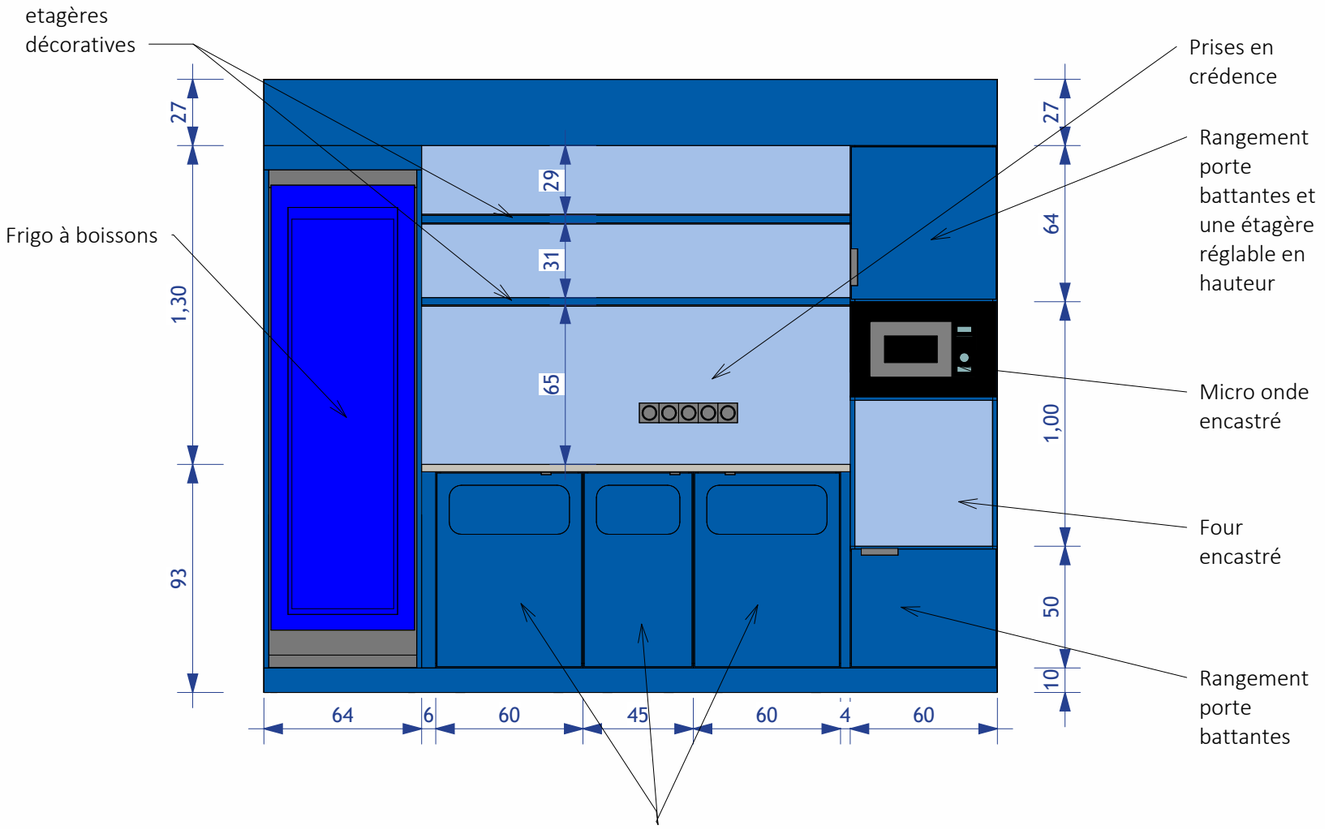


Elevation de face

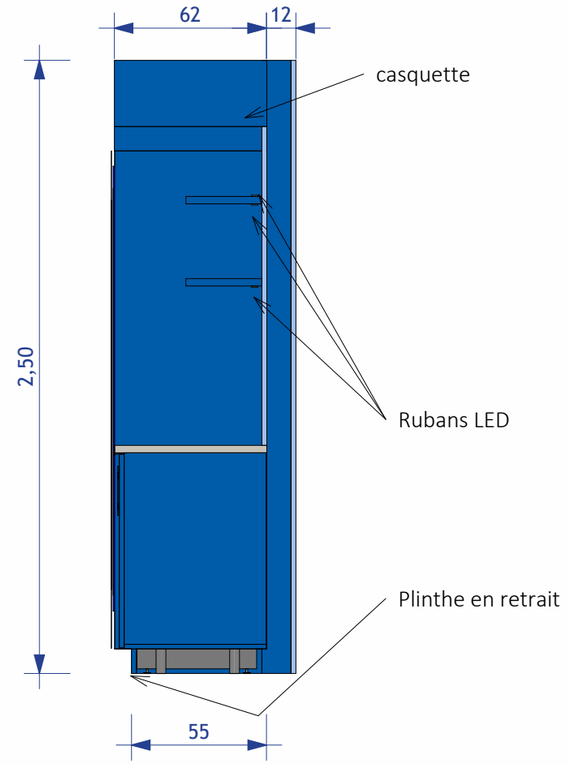

Coupe de détails

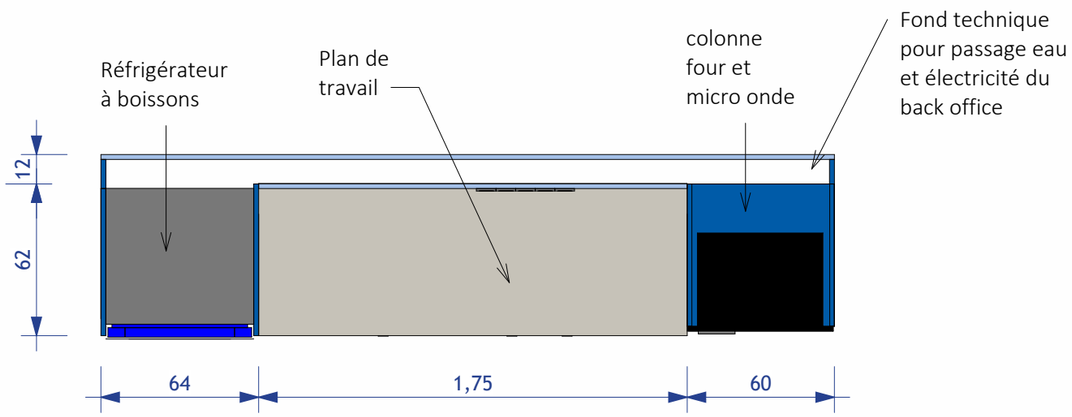

Vue en plan

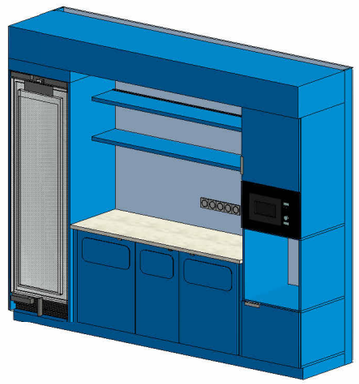

Vue 3D

Dimensions à adapter aux électroménagers à intégrer

Matériaux :

- Stratifié EGGER Bleu Delft U525 ST9
- Stratifié EGGER Bleu Horizon U522 ST9

Eléments complémentaires :



Poignée LA QUINCAILLERIE - Bellechasse - Poignée de tranche en laiton

IMT Les Mines d'Alès
6 Av. de Clavières,
30100 Alès
Bât. A Campus Claudie Haigneré

Lot : AGE
Indice : 01
Date : 17/09/2026


Front Office Corner de vente

Détail des agencements

EMETTEUR	N° PROJET	PROJET	PHASE	LOT	N° DOC	ECHELLE	FORMAT
COLLIERS	0000000000	---	---	AGE	A106	1 : 25	A3


Colliers International
10 Cours Verdun Rambaud
69002 LYON

Document non contractuel, les hypothèses d 'implantation seront définitivement retenues sous réserve de validation du bureau de contrôle et de faisabilité technique.
DOCUMENT GRAPHIQUE PROPRIETE DE LA SOCIETE COLLIERS, INTERDICTION DE FAIRE DES COPIES, MEME PARTIELLES, SANS ACCORD PREALABLE

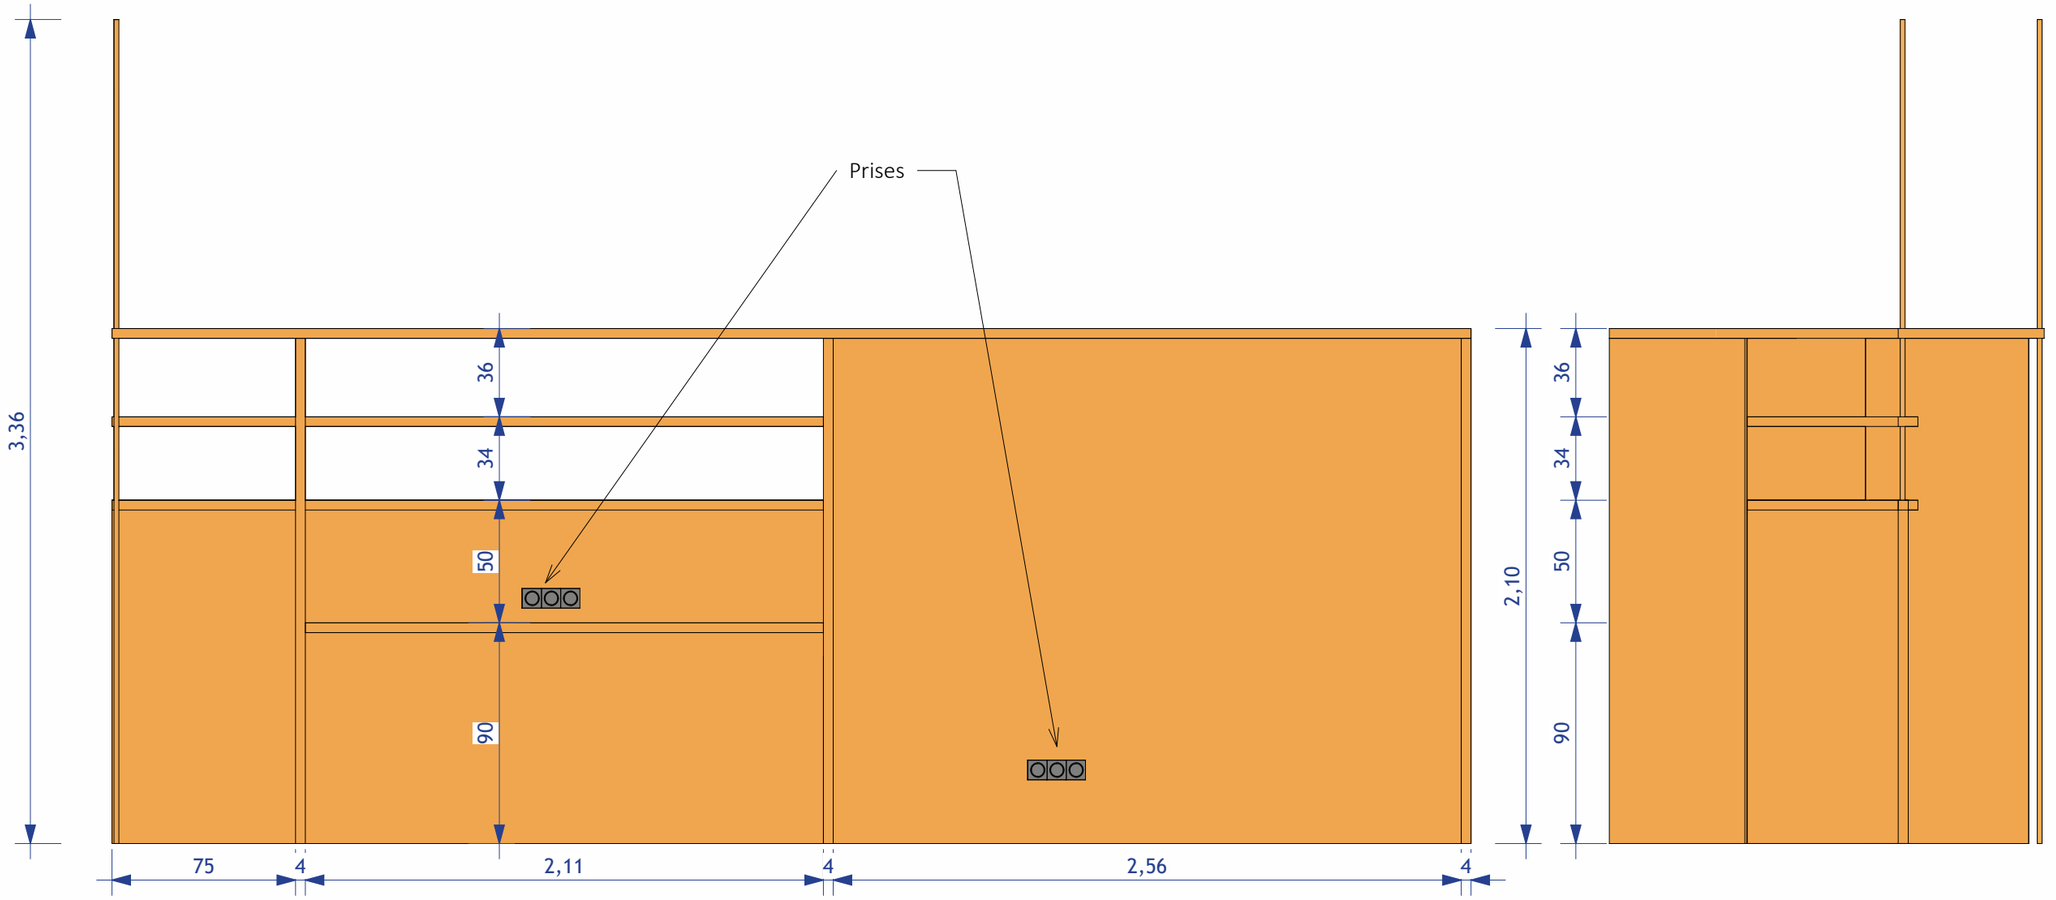

Elevation de face

Coupe de détails

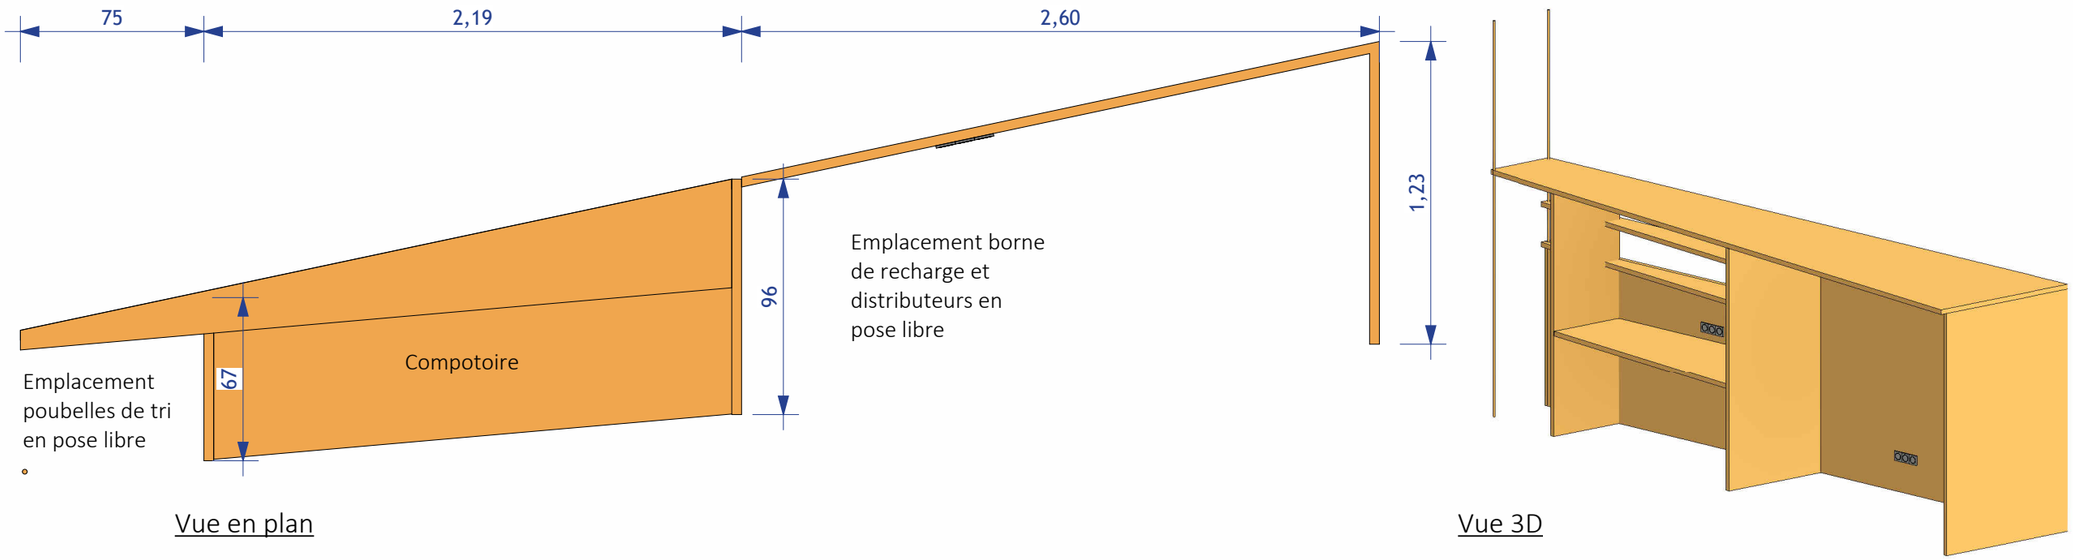

Vue en plan

Vue 3D

Dimensions à adapter aux électroménagers à intégrer

Matériaux :

Stratifié EGGER jaune tournesol U114 ST9

IMT Les Mines d'Alès
6 Av. de Clavières,
30100 Alès
Bât. A Campus Claudie Haigneré

Lot : AGE

Indice : 01

Date : 17/09/2026


Habilage distibuteurs et comptoir

Détail des agencements

EMETTEUR	N° PROJET	PROJET	PHASE	LOT	N° DOC	ECHELLE	FORMAT
COLLIERS	0000000000	---	---	AGE	A107	1 : 25	A3

Colliers International
10 Cours Verdun Rambaud
69002 LYON

Document non contractuel, les hypothèses d 'implantation seront définitivement retenues sous réserve de validation du bureau de contrôle et de faisabilité technique.
DOCUMENT GRAPHIQUE PROPRIETE DE LA SOCIETE COLLIERS, INTERDICTION DE FAIRE DES COPIES, MEME PARTIELLES, SANS ACCORD PREALABLE

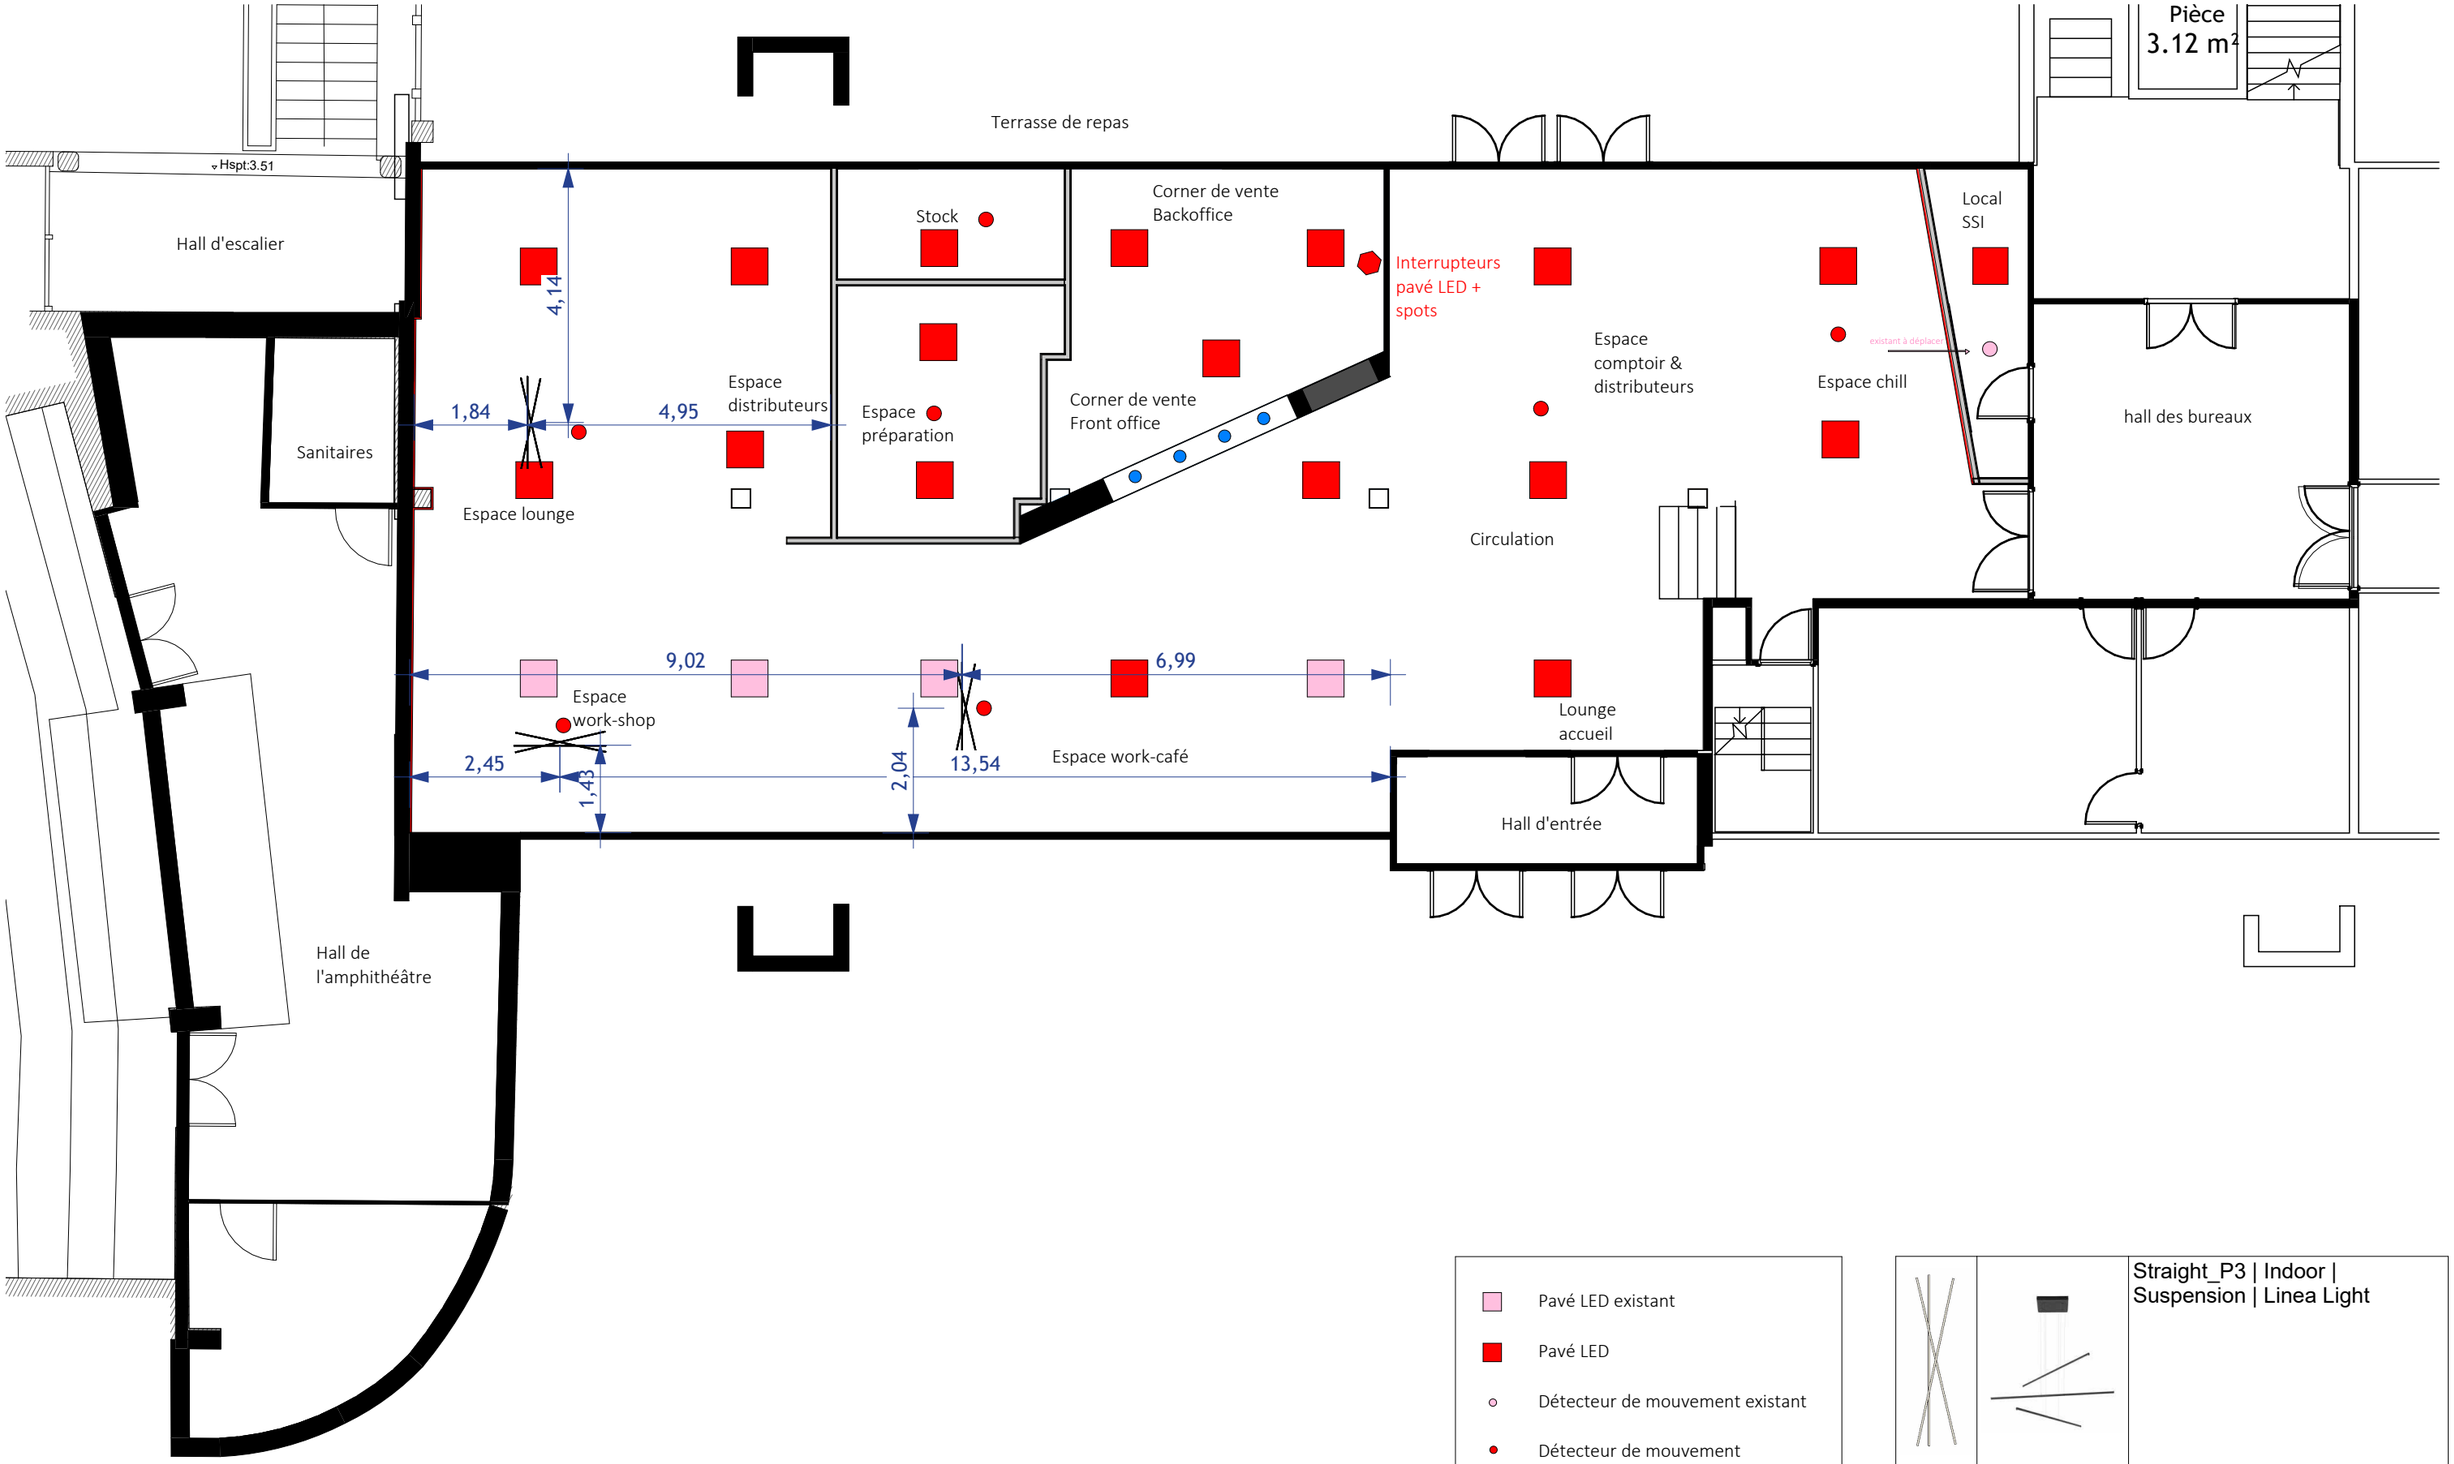

IMT Les Mines d'Alès
6 Av. de Clavières,
30100 Alès
Bât. A Campus Claudie Haigneré


Lot : CFO
Indice : 01
Date : 17/09/2026

Plan de CFO haut projeté R00

EMETTEUR	N° PROJET	PROJET	PHASE	LOT	N° DOC	ECHELLE	FORMAT
COLLIERS	0000000000	---	---	CFO	T20.00	Comme indiqué	A3

Colliers International
10 Cours Verdun Rambaud
69002 LYON

Document non contractuel, les hypothèses d 'implantation seront définitivement retenues sous réserve de validation du bureau de contrôle et de faisabilité technique.
DOCUMENT GRAPHIQUE PROPRIETE DE LA SOCIETE COLLIERS, INTERDICTION DE FAIRE DES COPIES, MEME PARTIELLES, SANS ACCORD PREALABLE

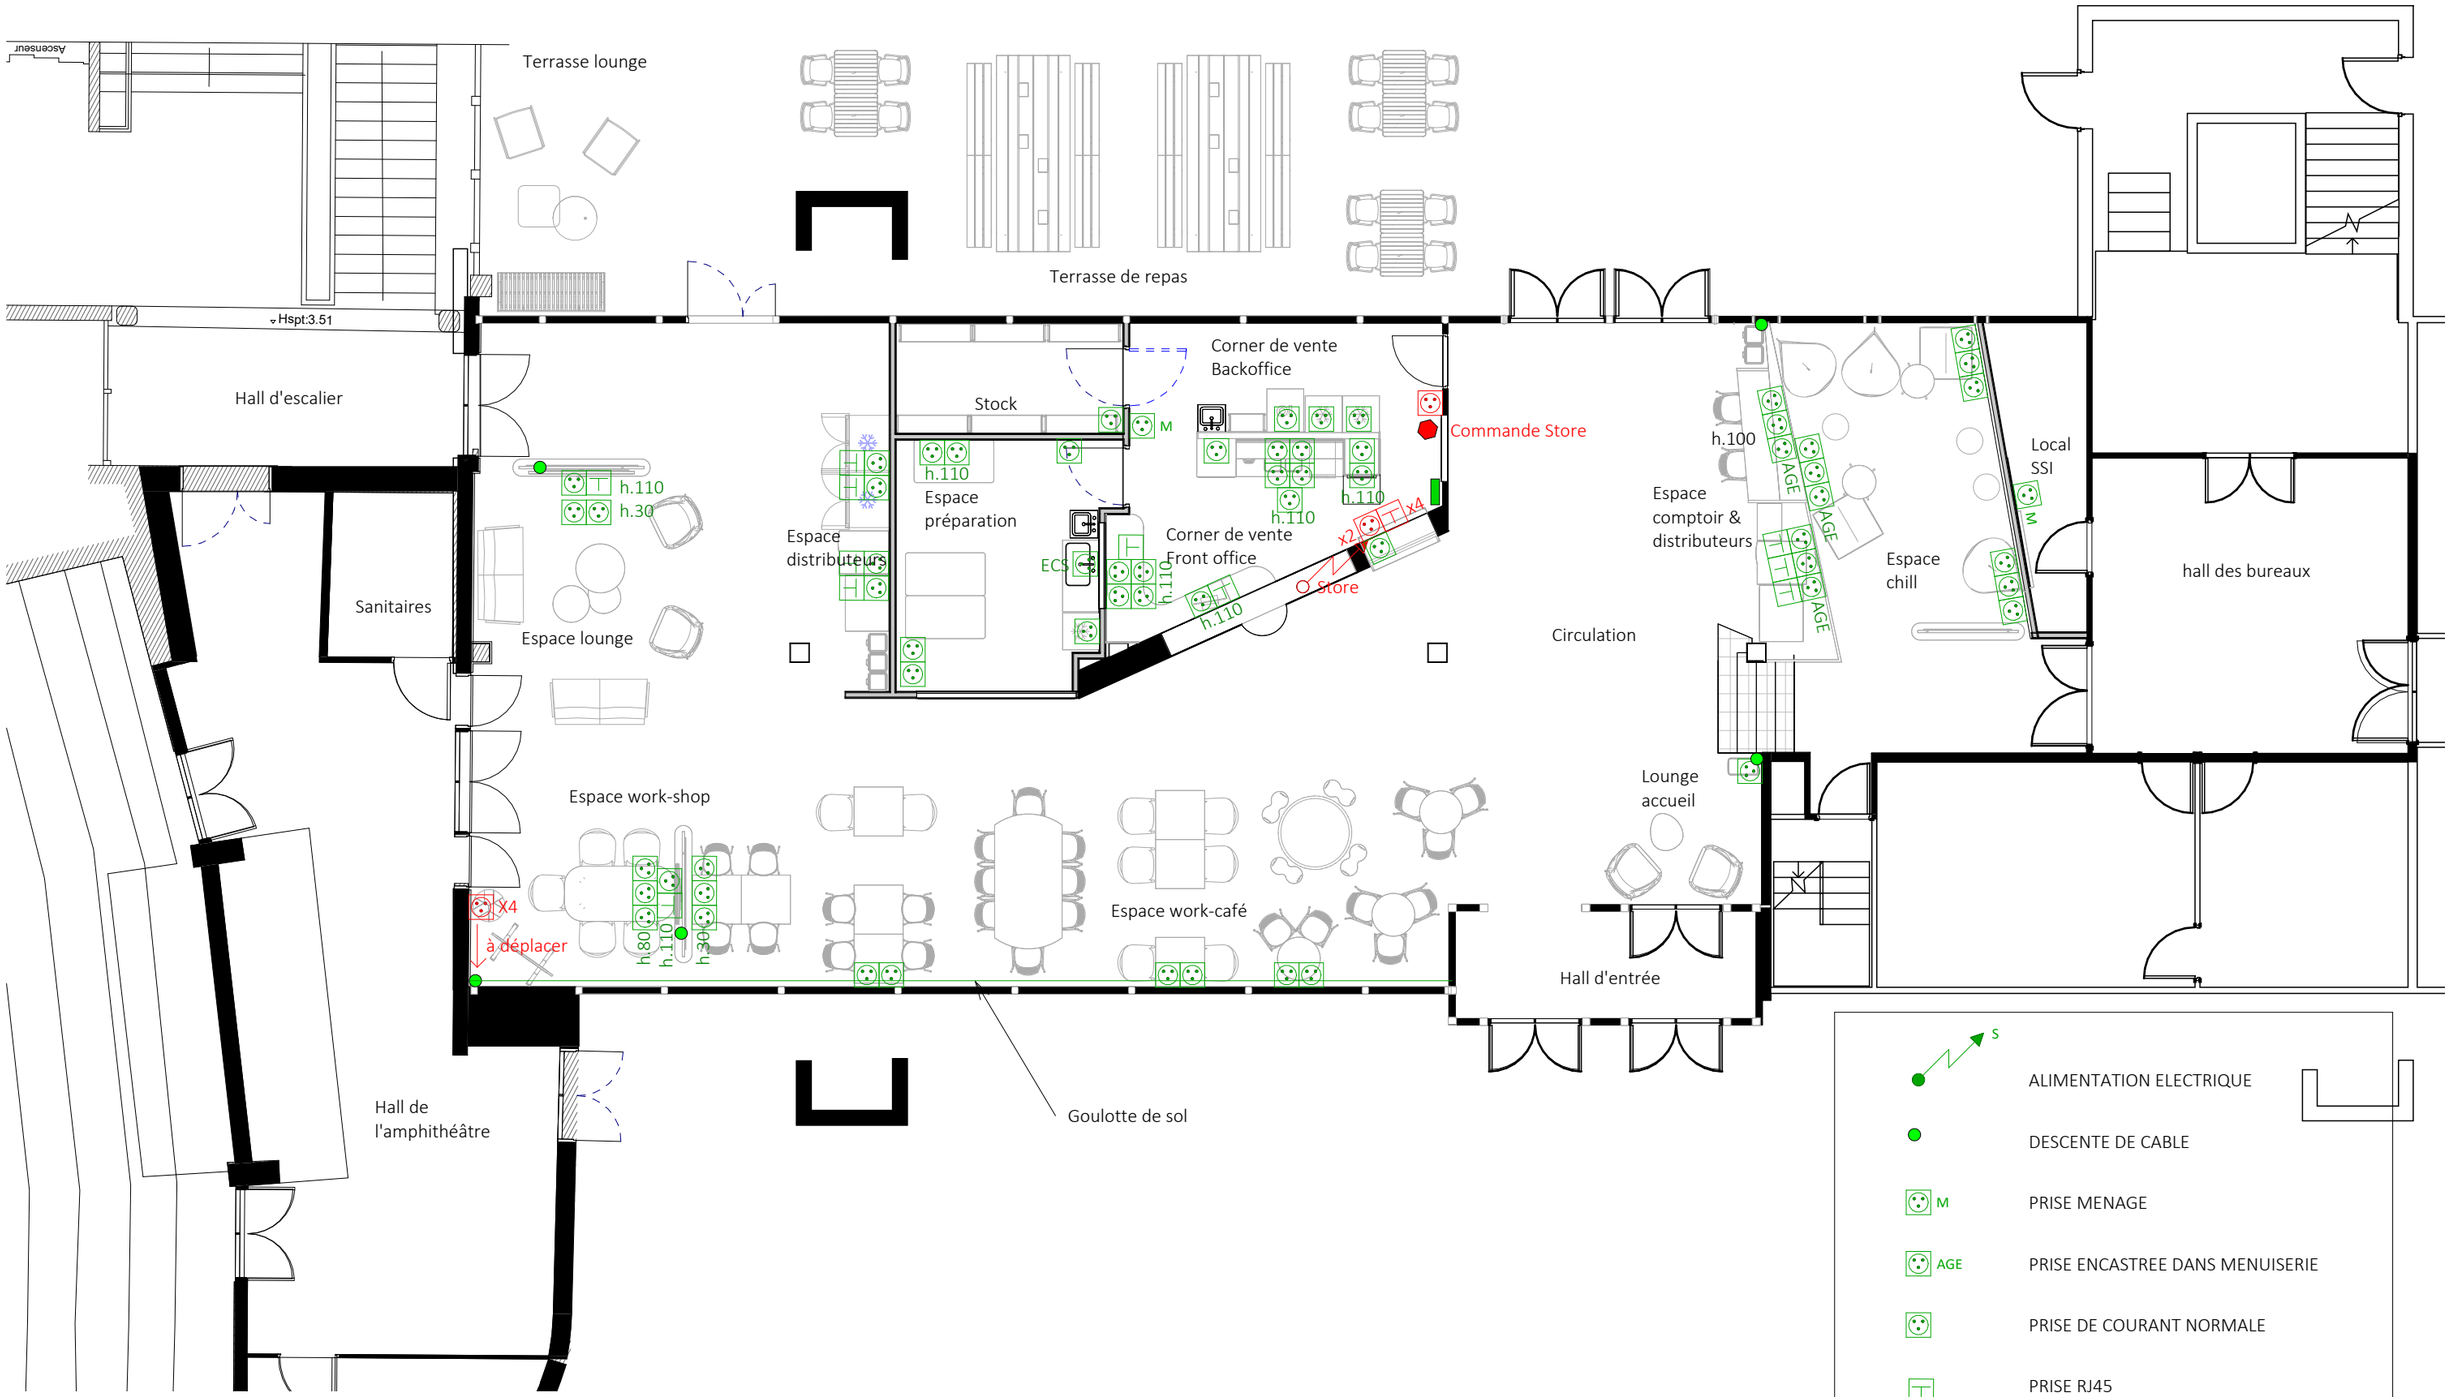

IMT Les Mines d'Alès
6 Av. de Clavières,
30100 Alès
Bât. A Campus Claudie Haigneré

Lot : CFO

Indice : 01


Date : 17/09/2026

Plan de CFO bas projeté R00

EMETTEUR	N° PROJET	PROJET	PHASE	LOT	N° DOC	ECHELLE	FORMAT
COLLIERS	0000000000	---	---	CFO	T21.00	1 : 100	A3

COLLIERS FRANCE
41 Rue Louise Michel
92300 LEVALLOIS-PERRET

Document non contractuel, les hypothèses d 'implantation seront définitivement retenues sous réserve de validation du bureau de contrôle et de faisabilité technique.
DOCUMENT GRAPHIQUE PROPRIETE DE LA SOCIETE COLLIERS, INTERDICTION DE FAIRE DES COPIES, MEME PARTIELLES, SANS ACCORD PREALABLE

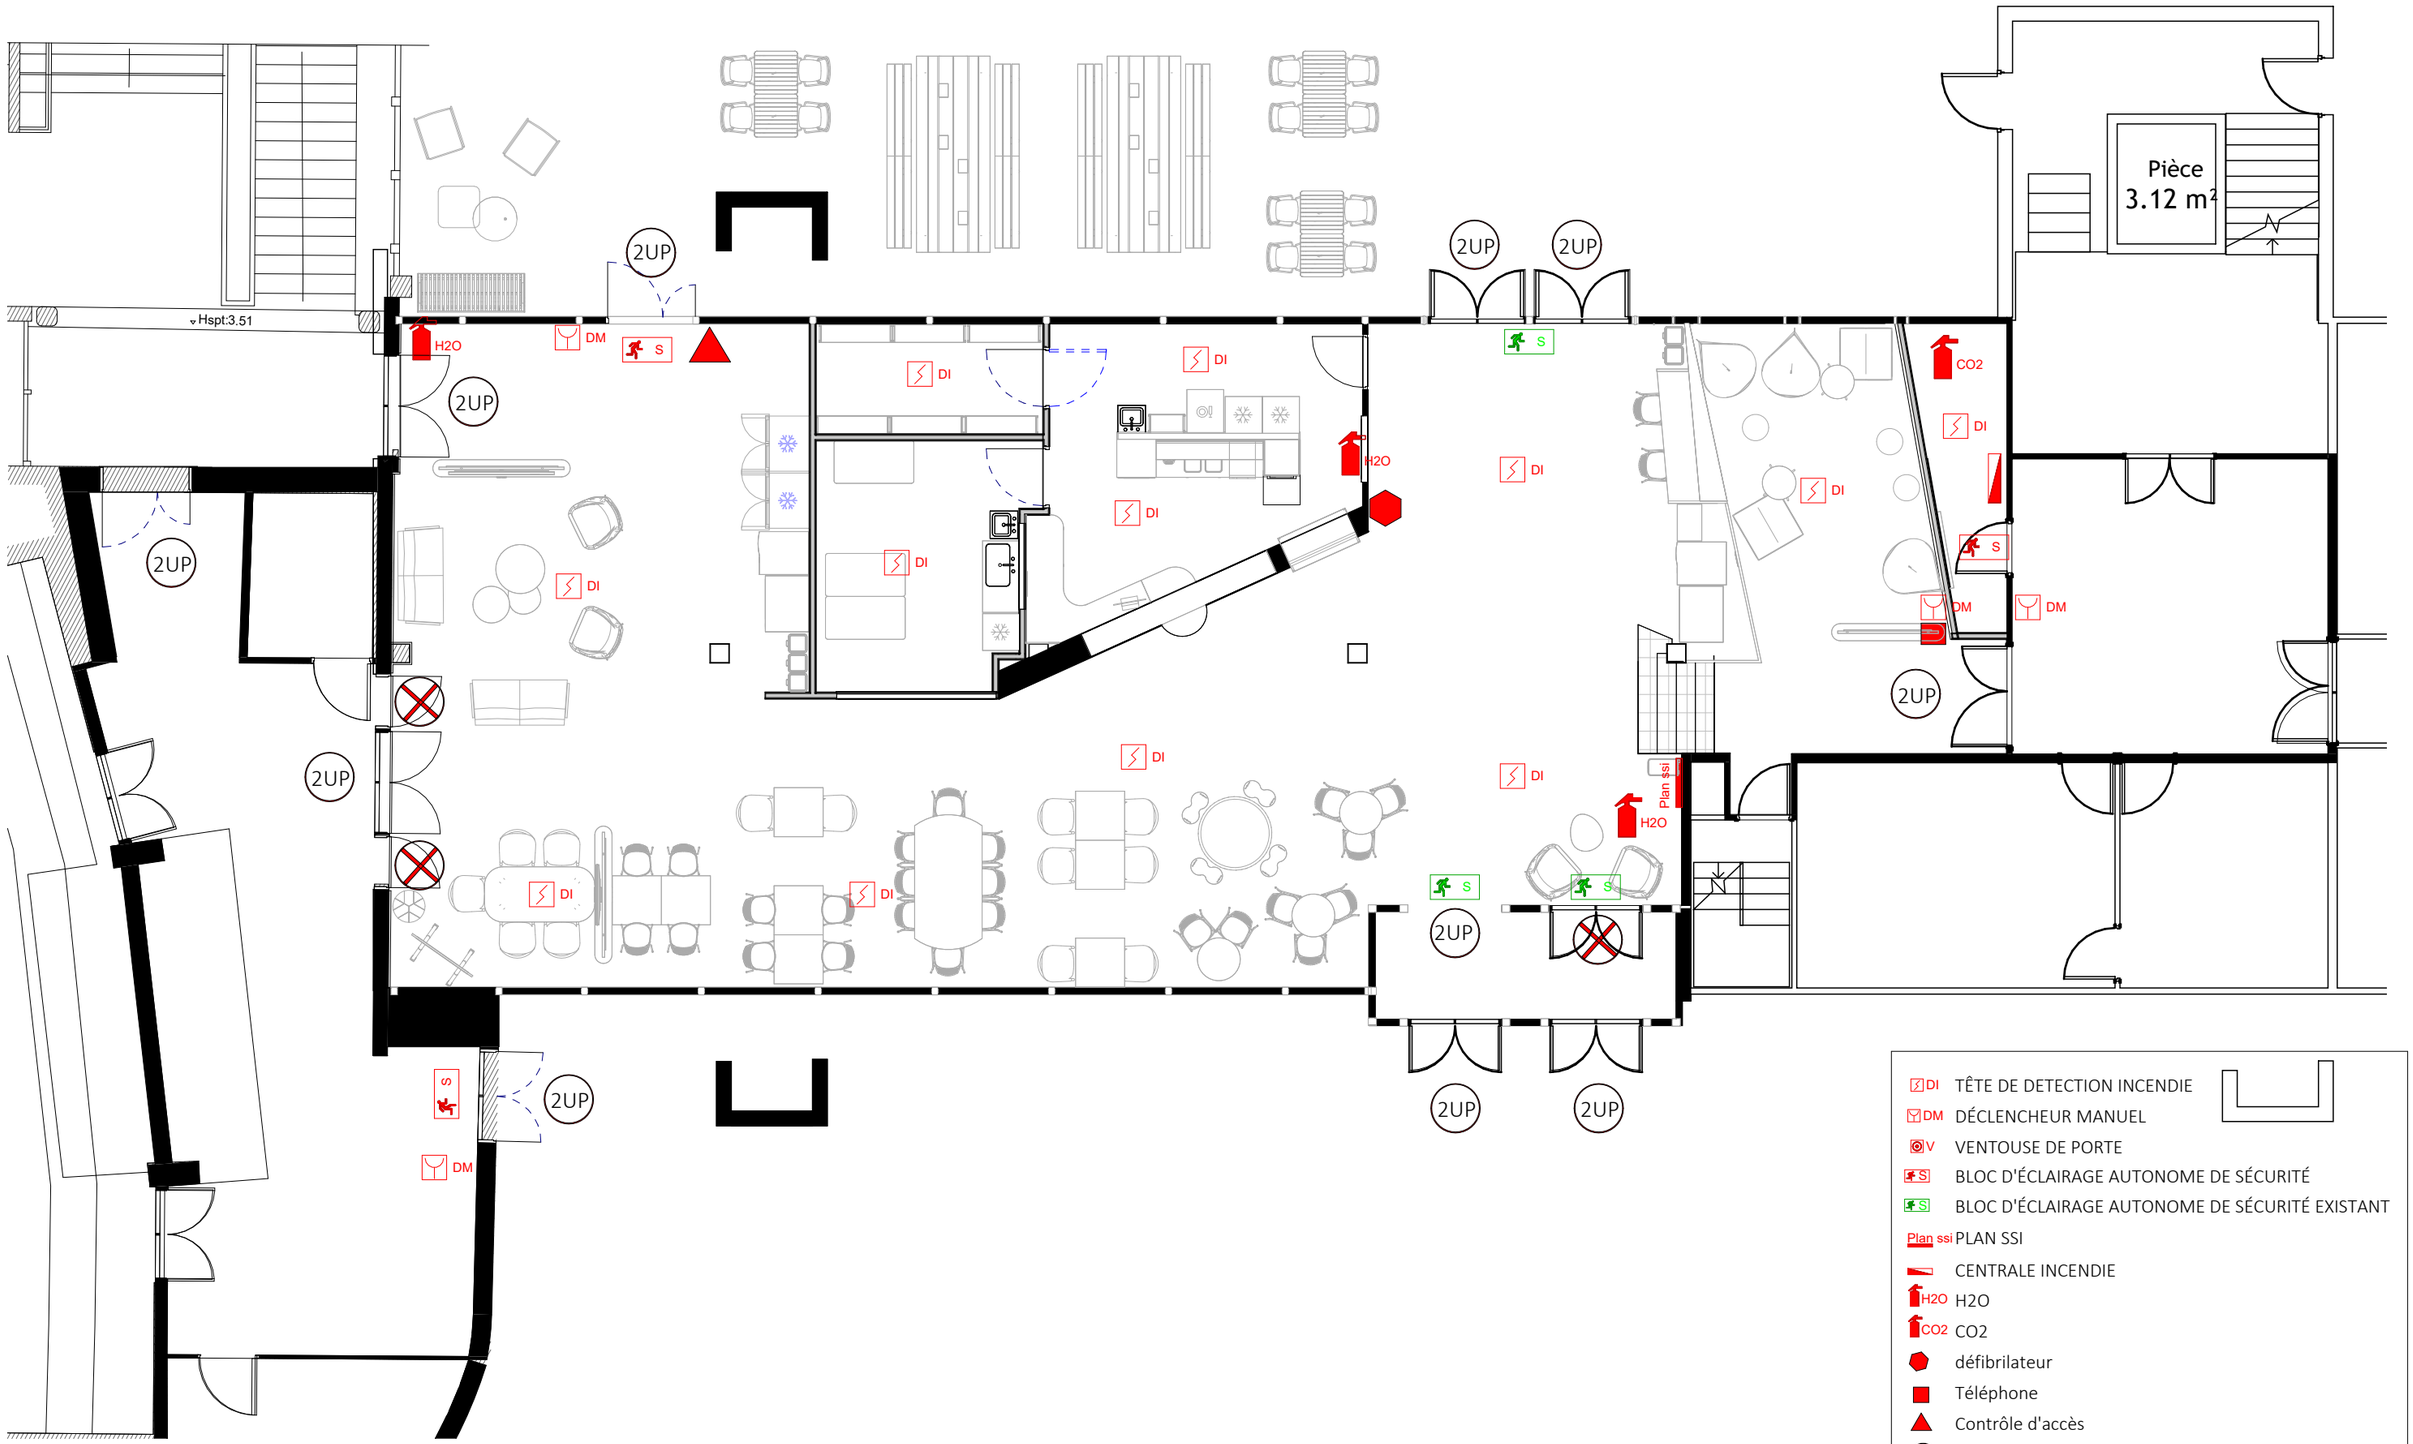

DI TÊTE DE DETECTION INCENDIE
DM DÉCLENCHEUR MANUEL
V VENTOUSE DE PORTE
S BLOC D'ÉCLAIRAGE AUTONOME DE SÉCURITÉ
S BLOC D'ÉCLAIRAGE AUTONOME DE SÉCURITÉ EXISTANT
Plan ssi PLAN SSI
CENTRALE INCENDIE
H2O H2O
CO2 CO2
défibrilateur
Téléphone
Contrôle d'accès
UP Nombre d'unités de passage
Porte non utilisée

Institut Mines-Télécom

IMT Les Mines d'Alès
6 Av. de Clavières,
30100 Alès
Bât. A Campus Claudie Haigneré

Lot : SSI
Indice : 01
Date : 17/09/2026

Plan de SSI projeté R00

EMETTEUR	N° PROJET	PROJET	PHASE	LOT	N° DOC	ECHELLE	FORMAT
COLLIERS	0000000000	---	---	SSI	T60.00	Comme indiqué	A3

Colliers

Colliers International
10 Cours Verdun Rambaud
69002 LYON

Document non contractuel, les hypothèses d 'implantation seront définitivement retenues sous réserve de validation du bureau de contrôle et de faisabilité technique.
DOCUMENT GRAPHIQUE PROPRIETE DE LA SOCIETE COLLIERS, INTERDICTION DE FAIRE DES COPIES, MEME PARTIELLES, SANS ACCORD PREALABLE