



FACADE OUEST
ECHELLE 1/100

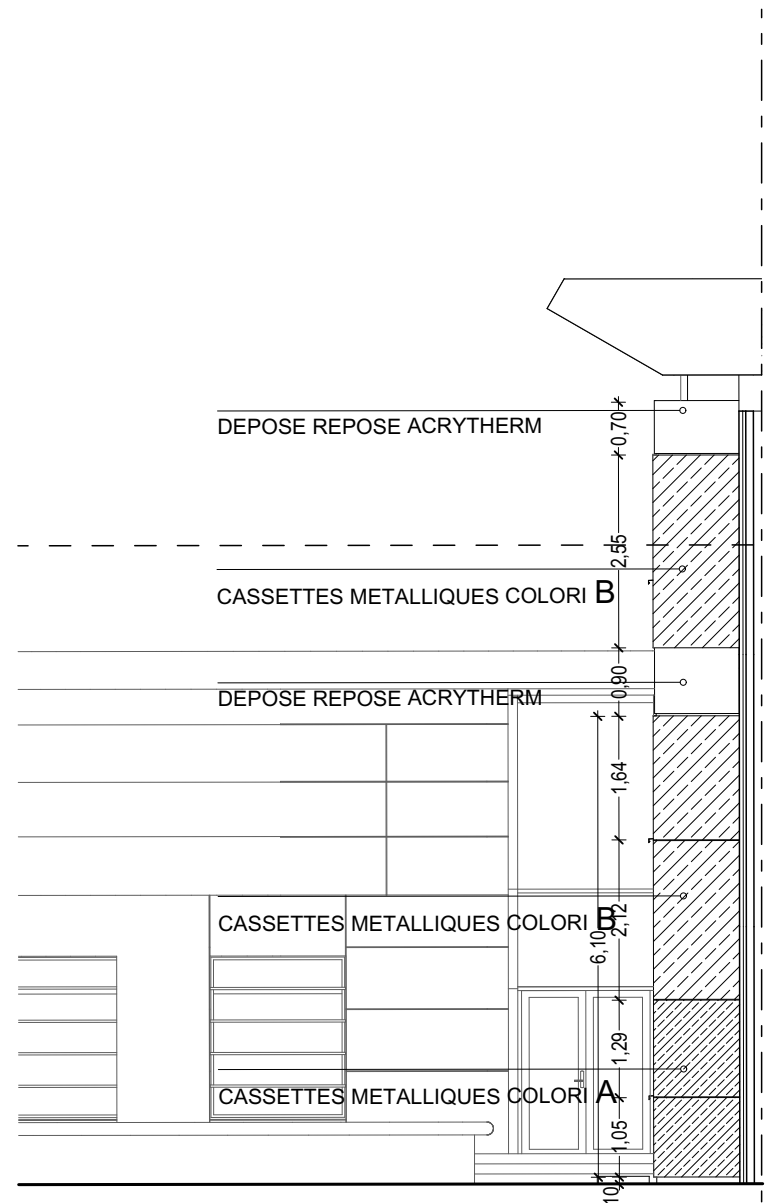


FACADE SUD
ECHELLE 1/100

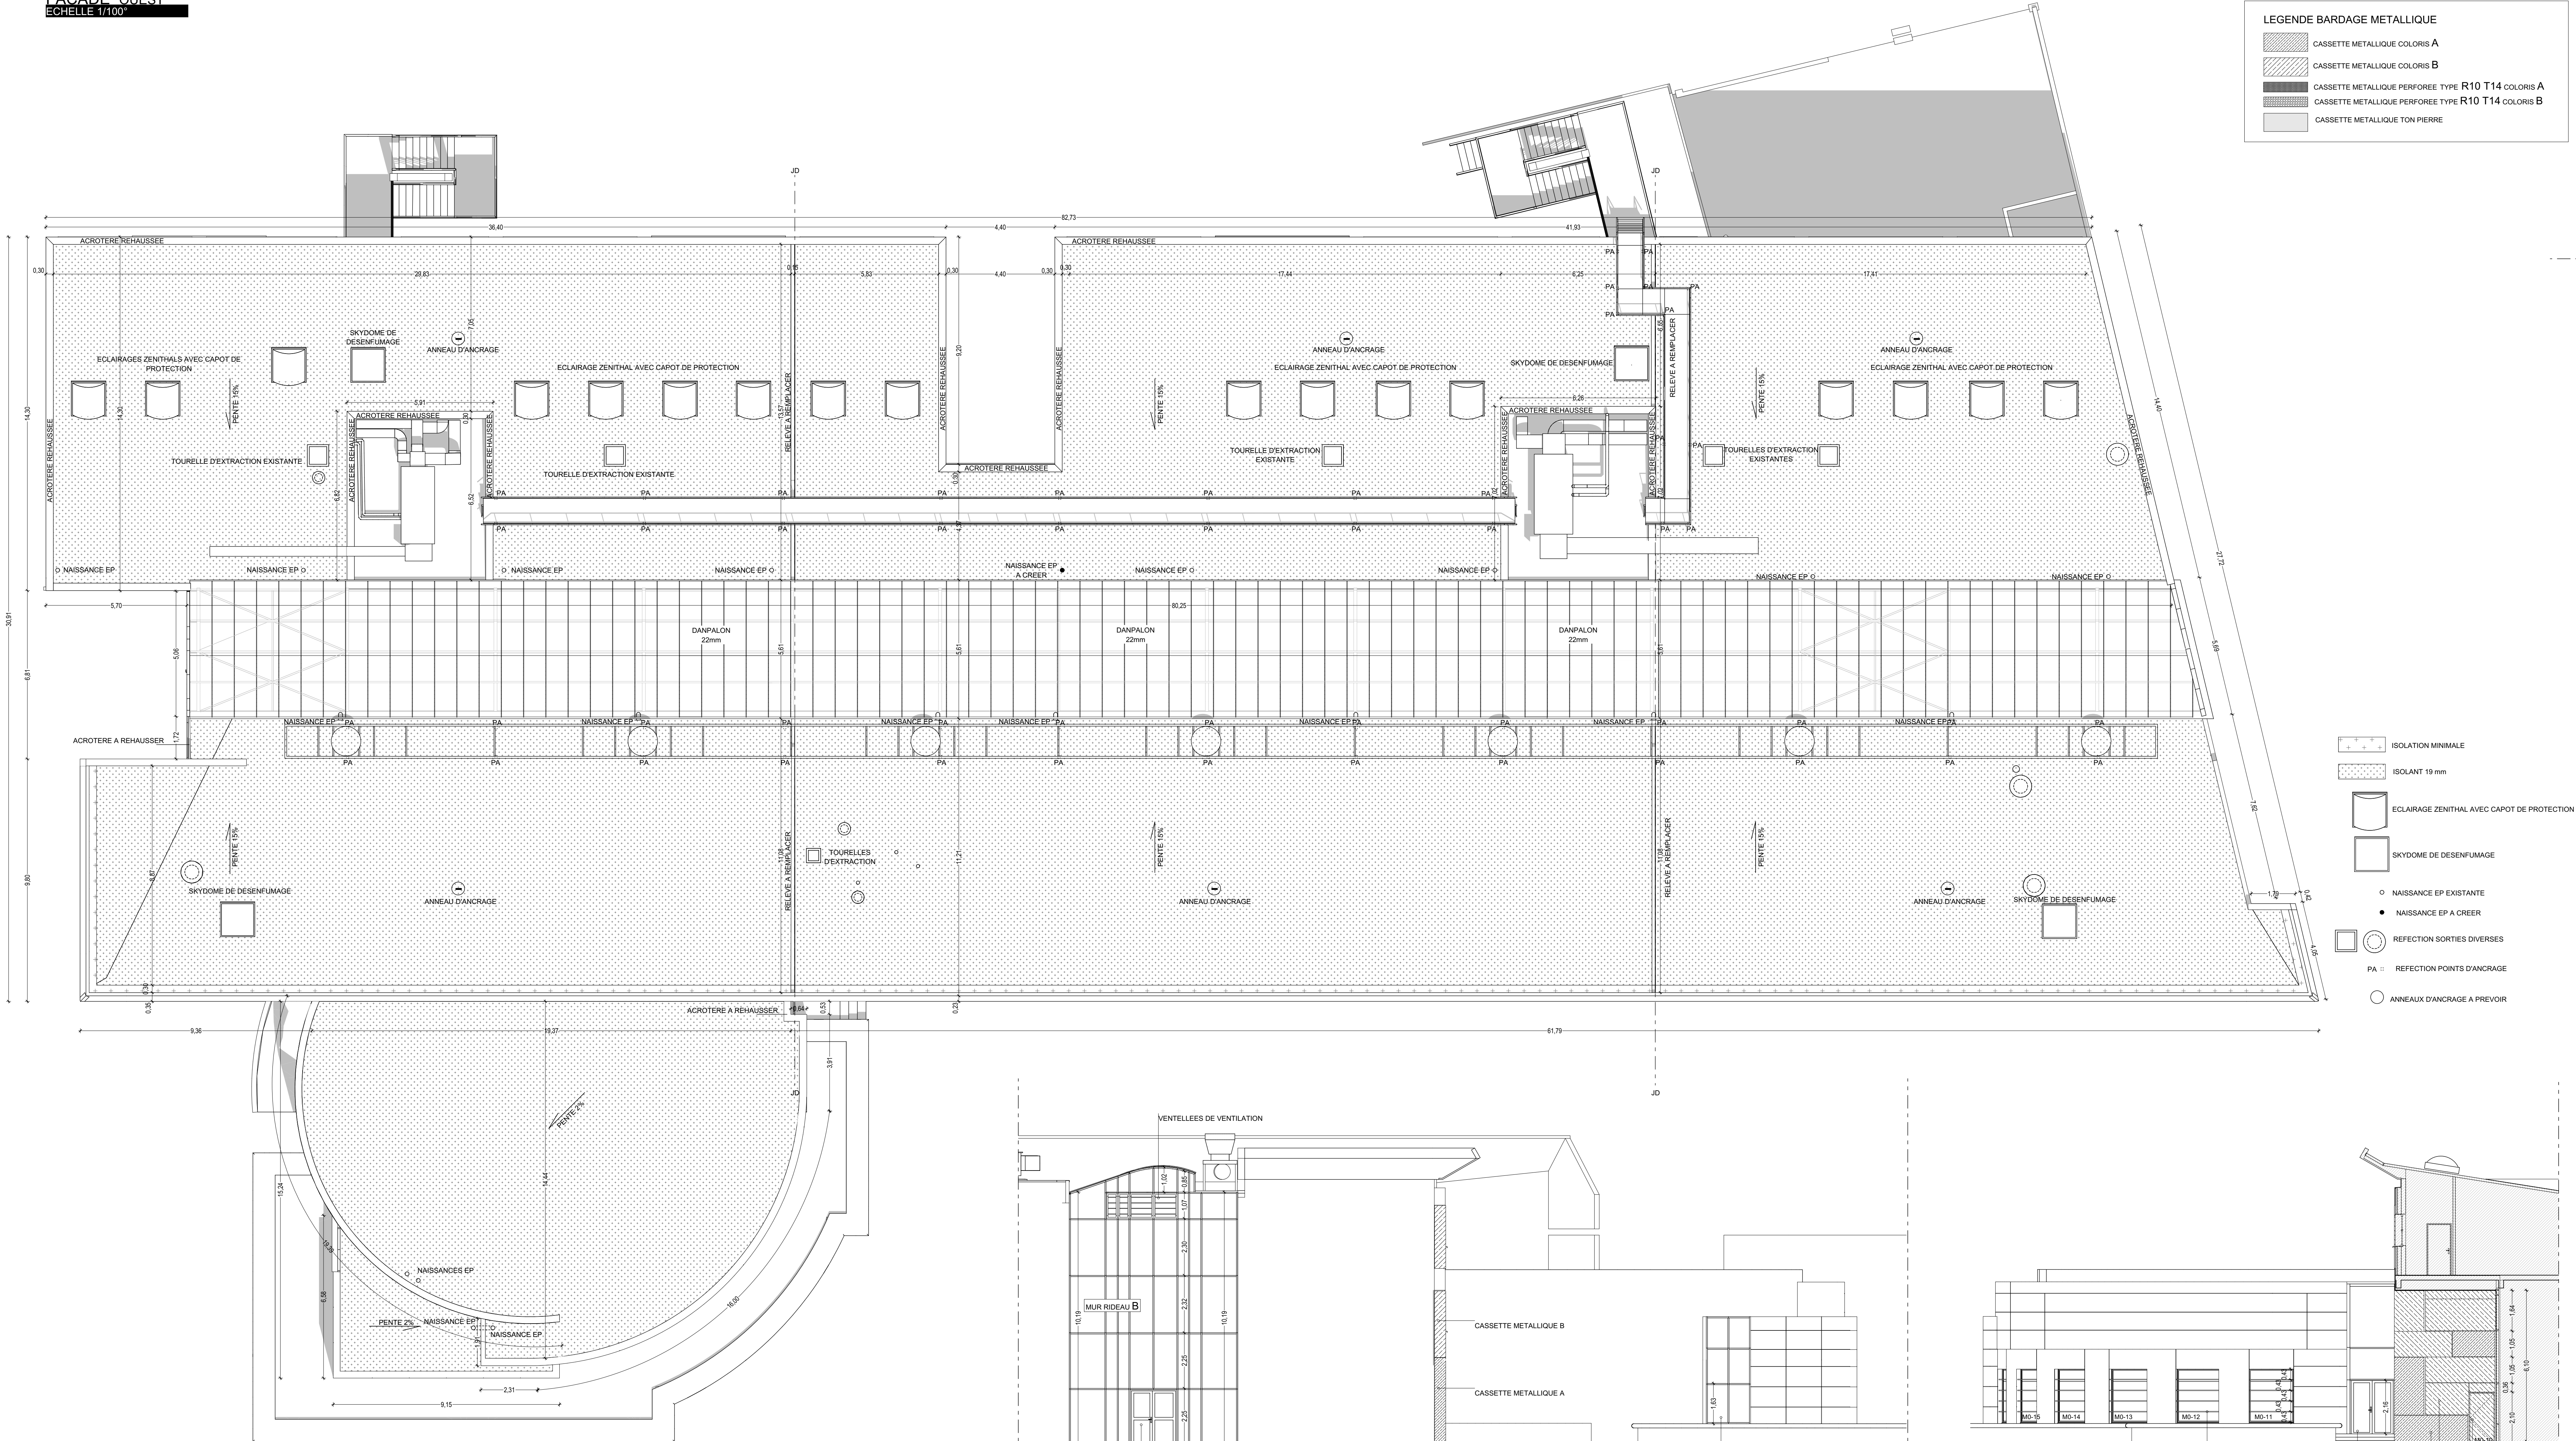


PLAN DE TOITURE
ECHELLE 1/100

FACADE NORD
ECHELLE 1/100

COUPE FACADE SUD
ECHELLE 1/100

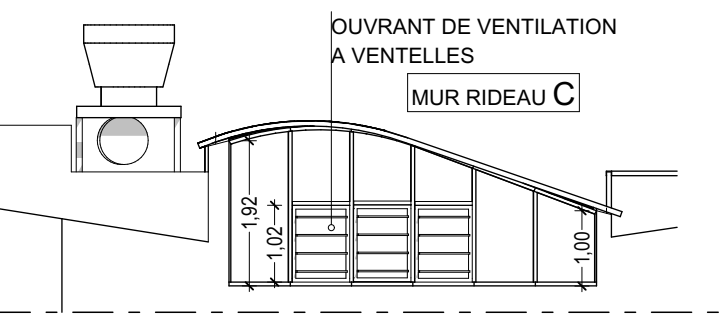

FACADE SUD
ECHELLE 1/100

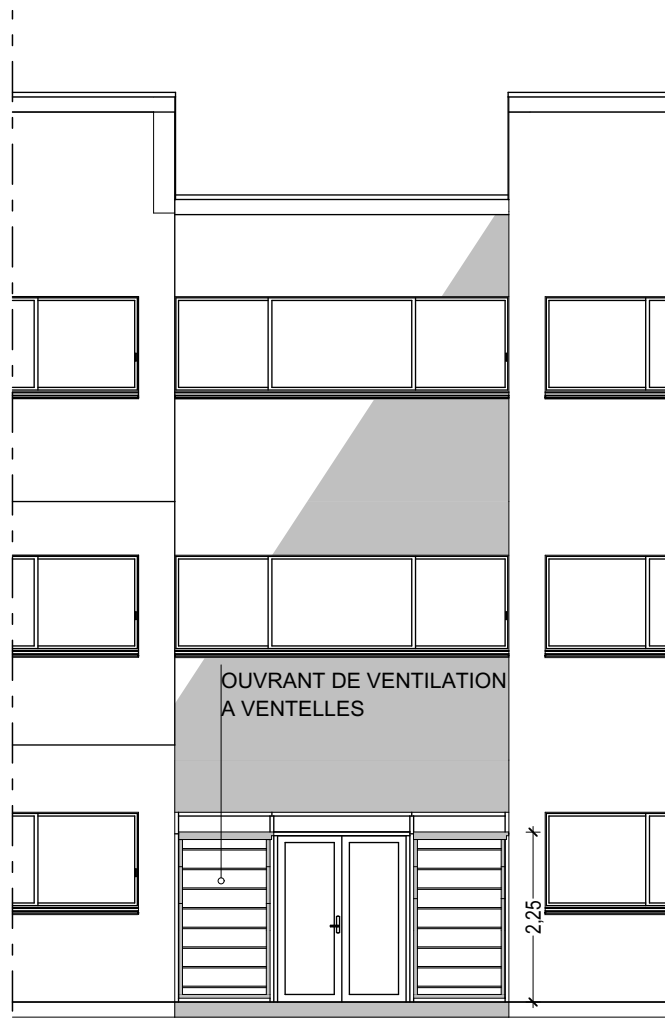

FACADE EST
ECHELLE 1/100

BATIMENT R DE L'E.N.S.A.M. 2 boulevard du Ronceray 49 000 ANGERS	
MAITRE D'OUVRAGE RECTORAT DE L'ACADEMIE DE NANTES 8, rue du General Marguerite 44 320 NANTES	
DCE	24/09/2021
TOITURE ET FACADES	404
MODIFICATIONS	DATES
EDIFICES ARCHITECTES SAMUEL DE BOURGUES ARCHITECTES	ARCHITECTES
TECHNIQUES ET CHANTIERS ECONOMISTE	ECONOMISTE
ISOCRATE BET FLUIDES	BET FLUIDES
EVEN STRUCTURES BET STRUCTURE	BET STRUCTURE